



Außenfassade

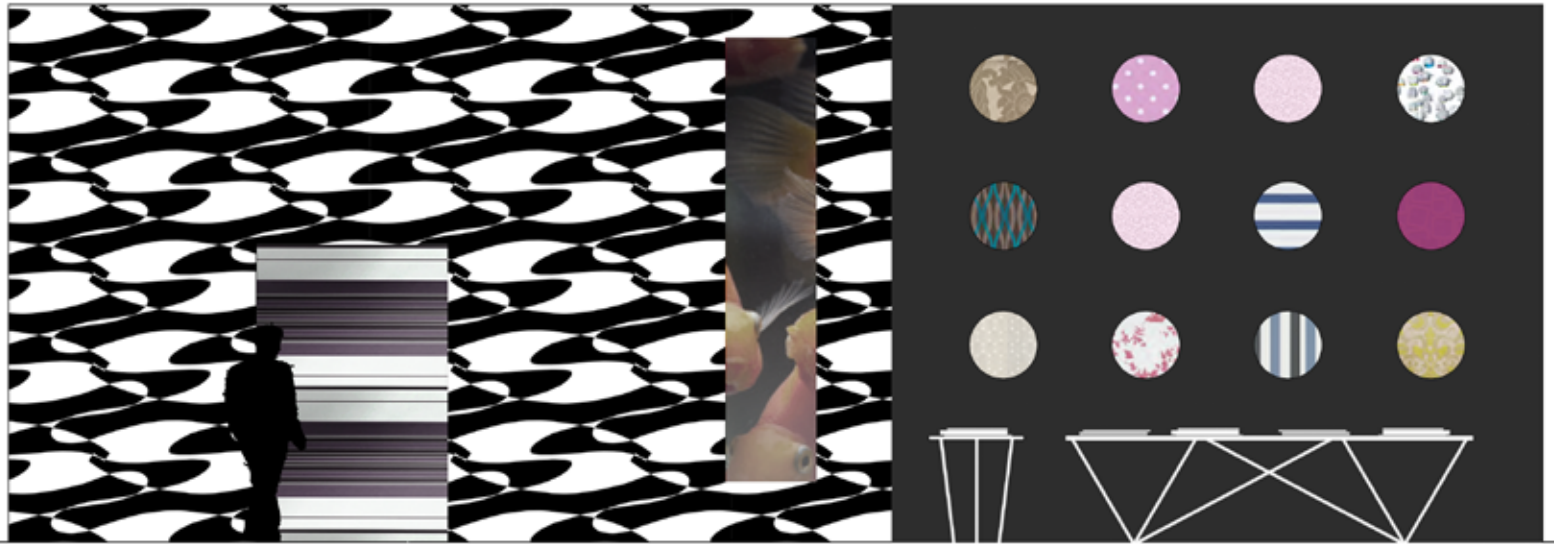

Außenfassade B

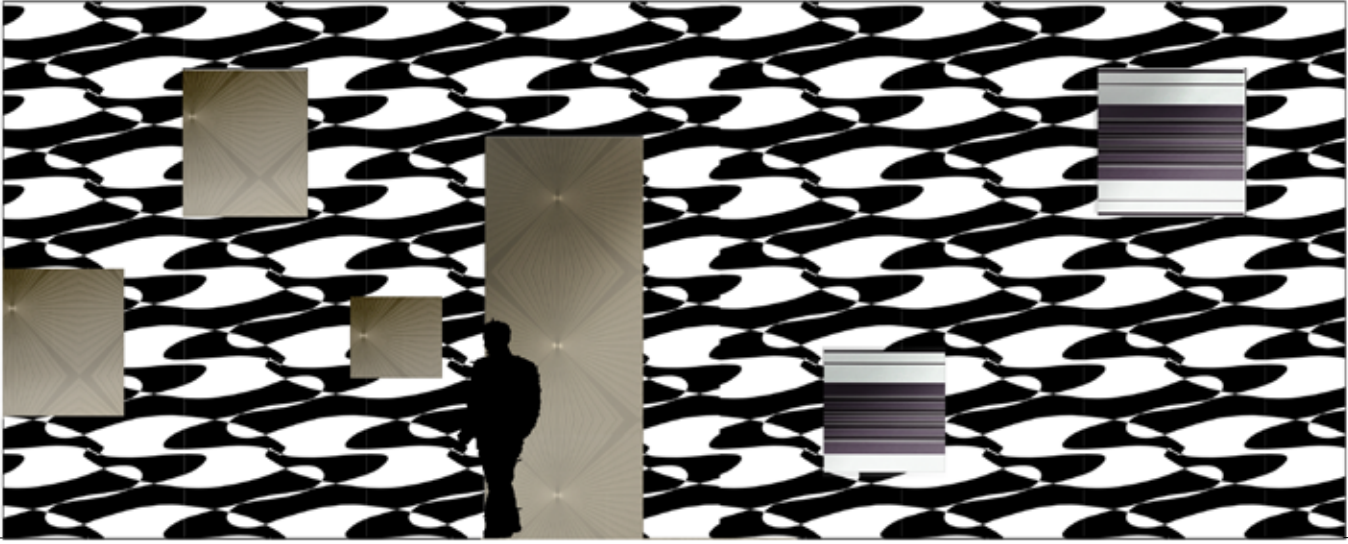

Außenfassade C