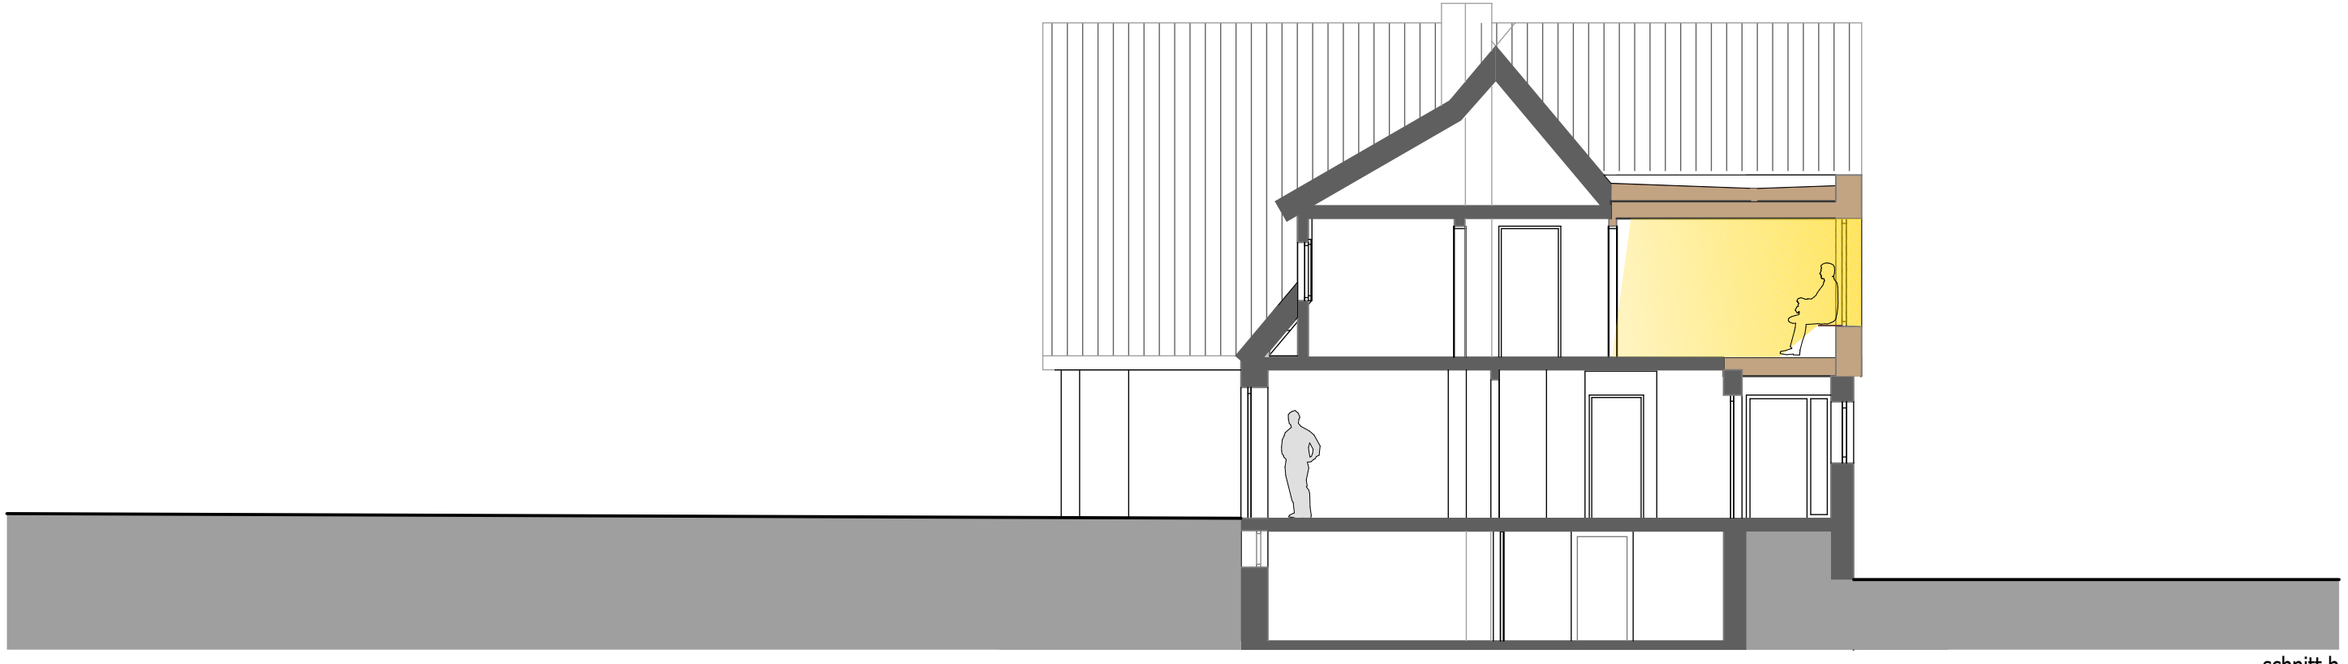
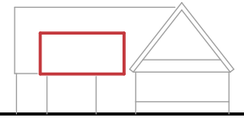
schnitt b