



ANSICHTEN SCHNITTE

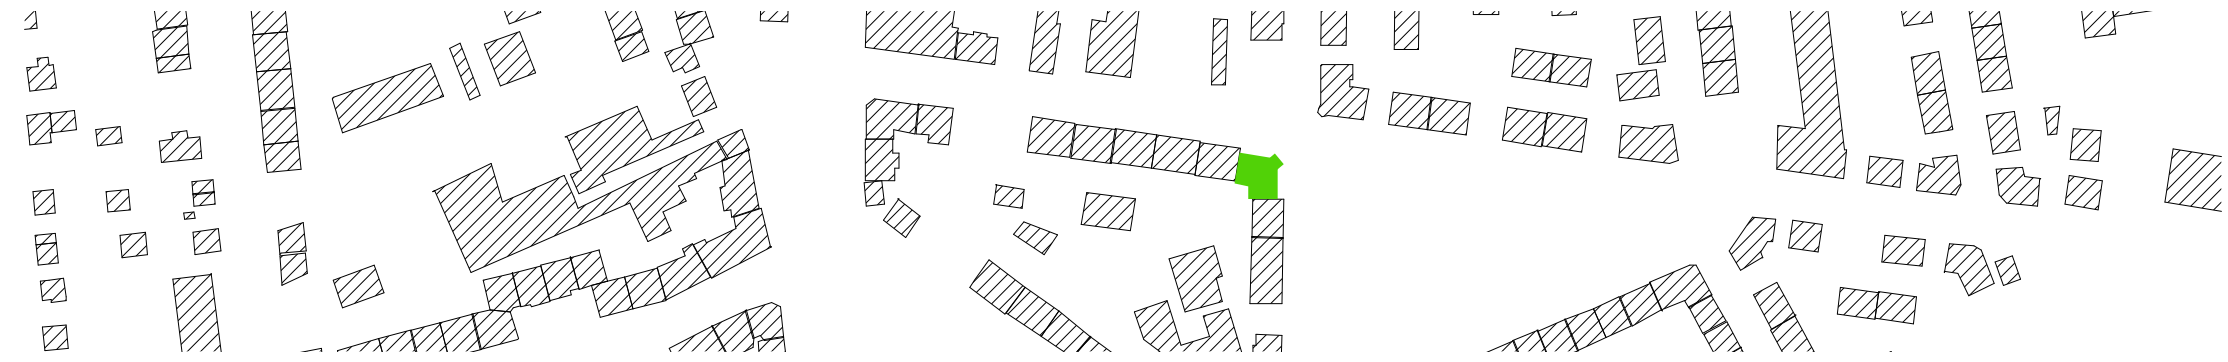

STRASSENANSICHT
1 : 100

HOFANSICHT
1 : 100

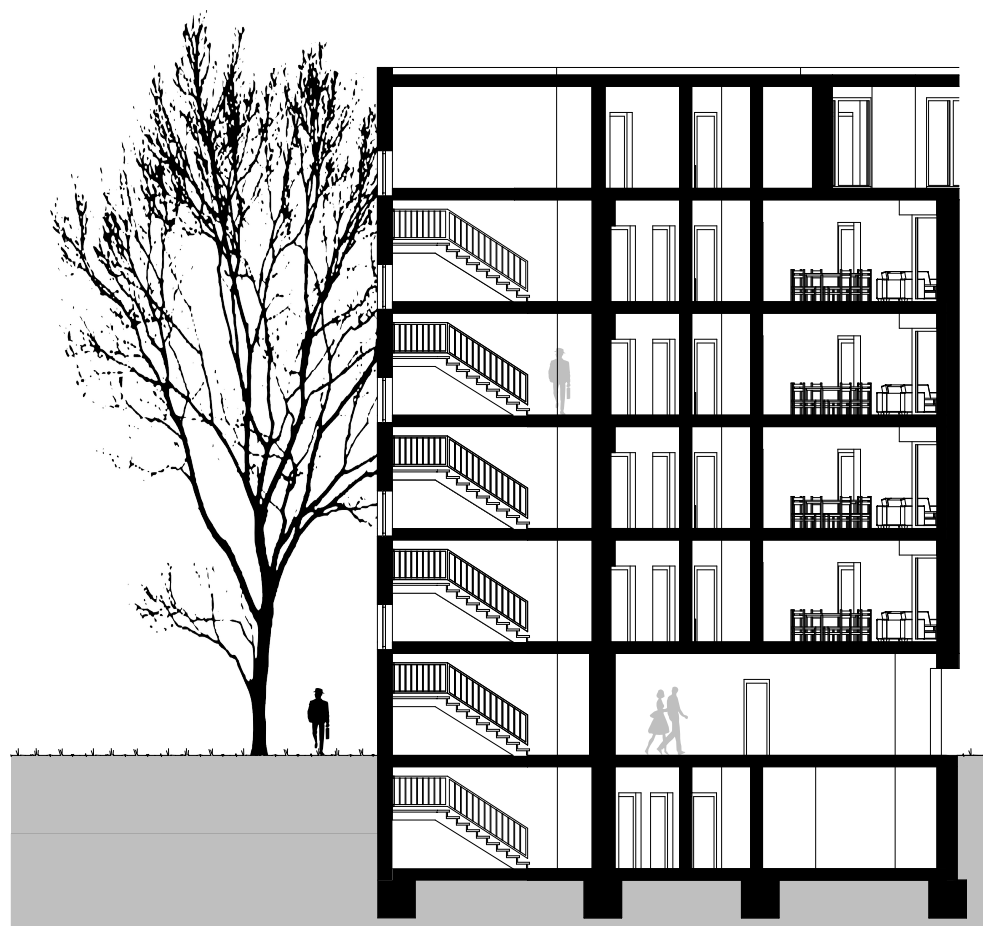

SCHNITT
1 : 100