
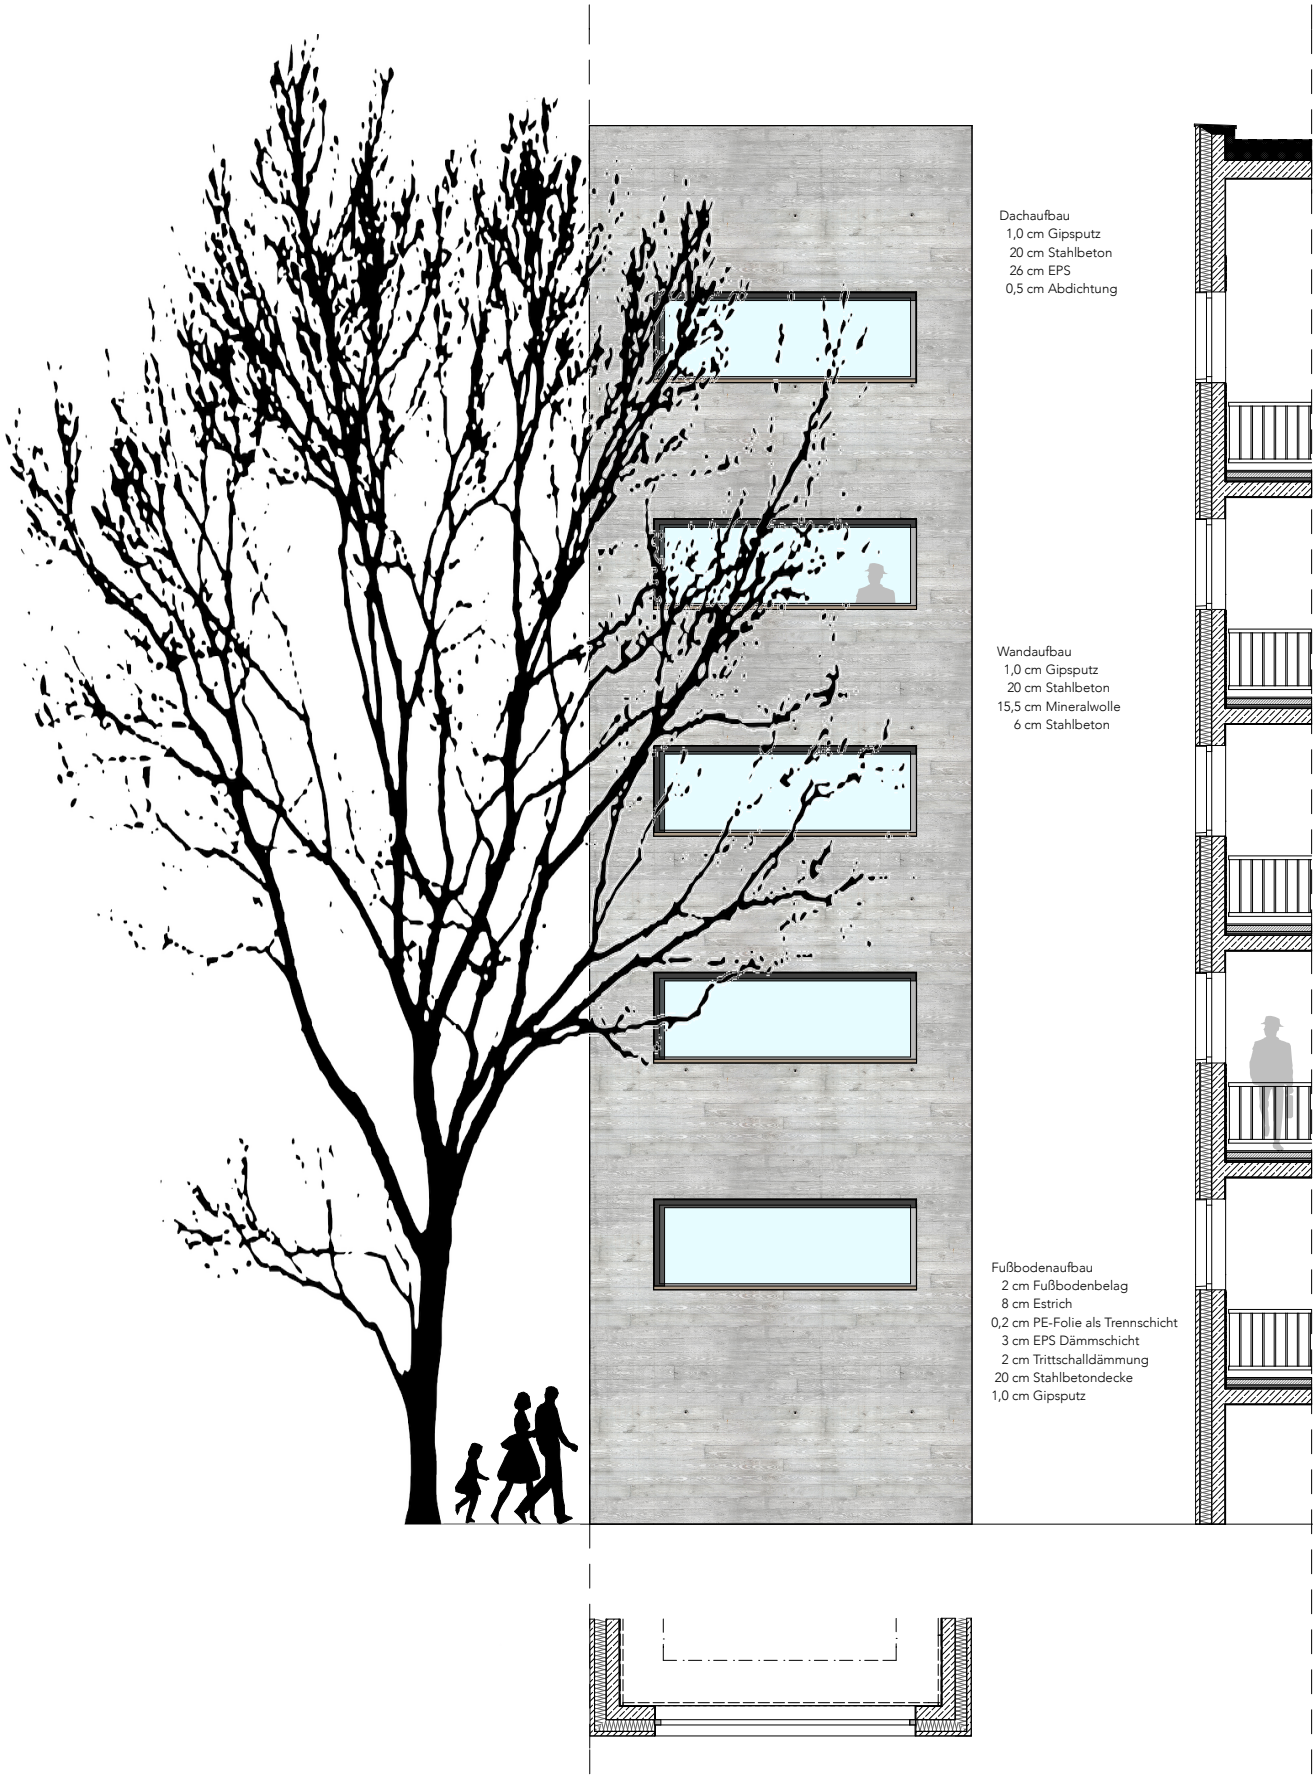


FASSADENSCHNITT

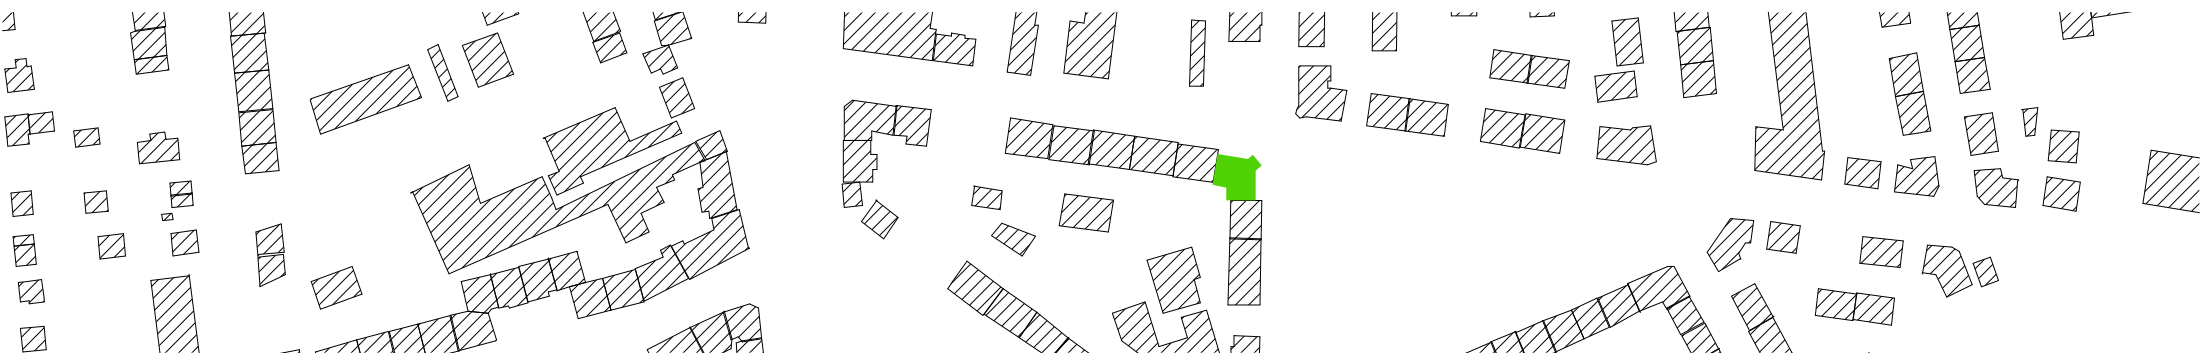

Dachaufbau
1,0 cm Gipsputz
20 cm Stahlbeton
26 cm EPS
0,5 cm Abdichtung

Wandaufbau
1,0 cm Gipsputz
20 cm Stahlbeton
15,5 cm Mineralwolle
6 cm Stahlbeton

Fußbodenaufbau
2 cm Fußbodenbelag
8 cm Estrich
0,2 cm PE-Folie als Trennschicht
3 cm EPS Dämmschicht
2 cm Trittschalldämmung
20 cm Stahlbetondecke
1,0 cm Gipsputz

FASSADENSCHNITT
1 : 50