


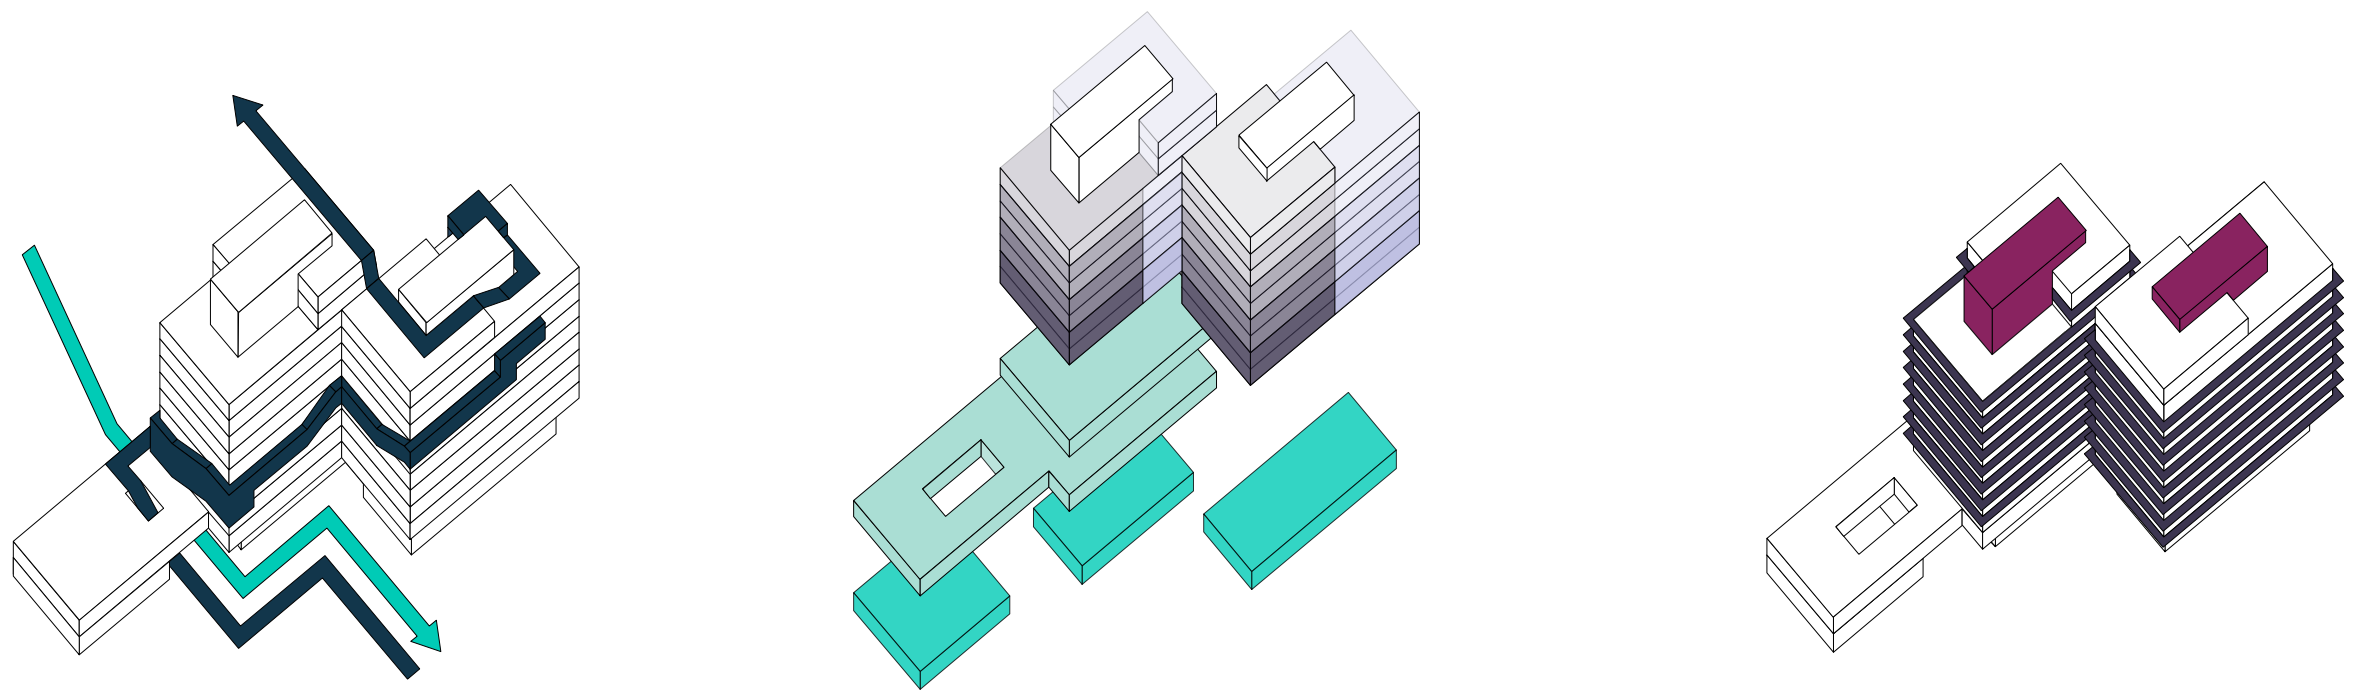

fließender Raum
Karlshöhe
Stadtplan

Wohnung A
Wohnung B

1 Rettungsweg Treppenhaus
2 Rettungsweg Fluchtbalkon

öffentliche Nutzungen
Coworking

