
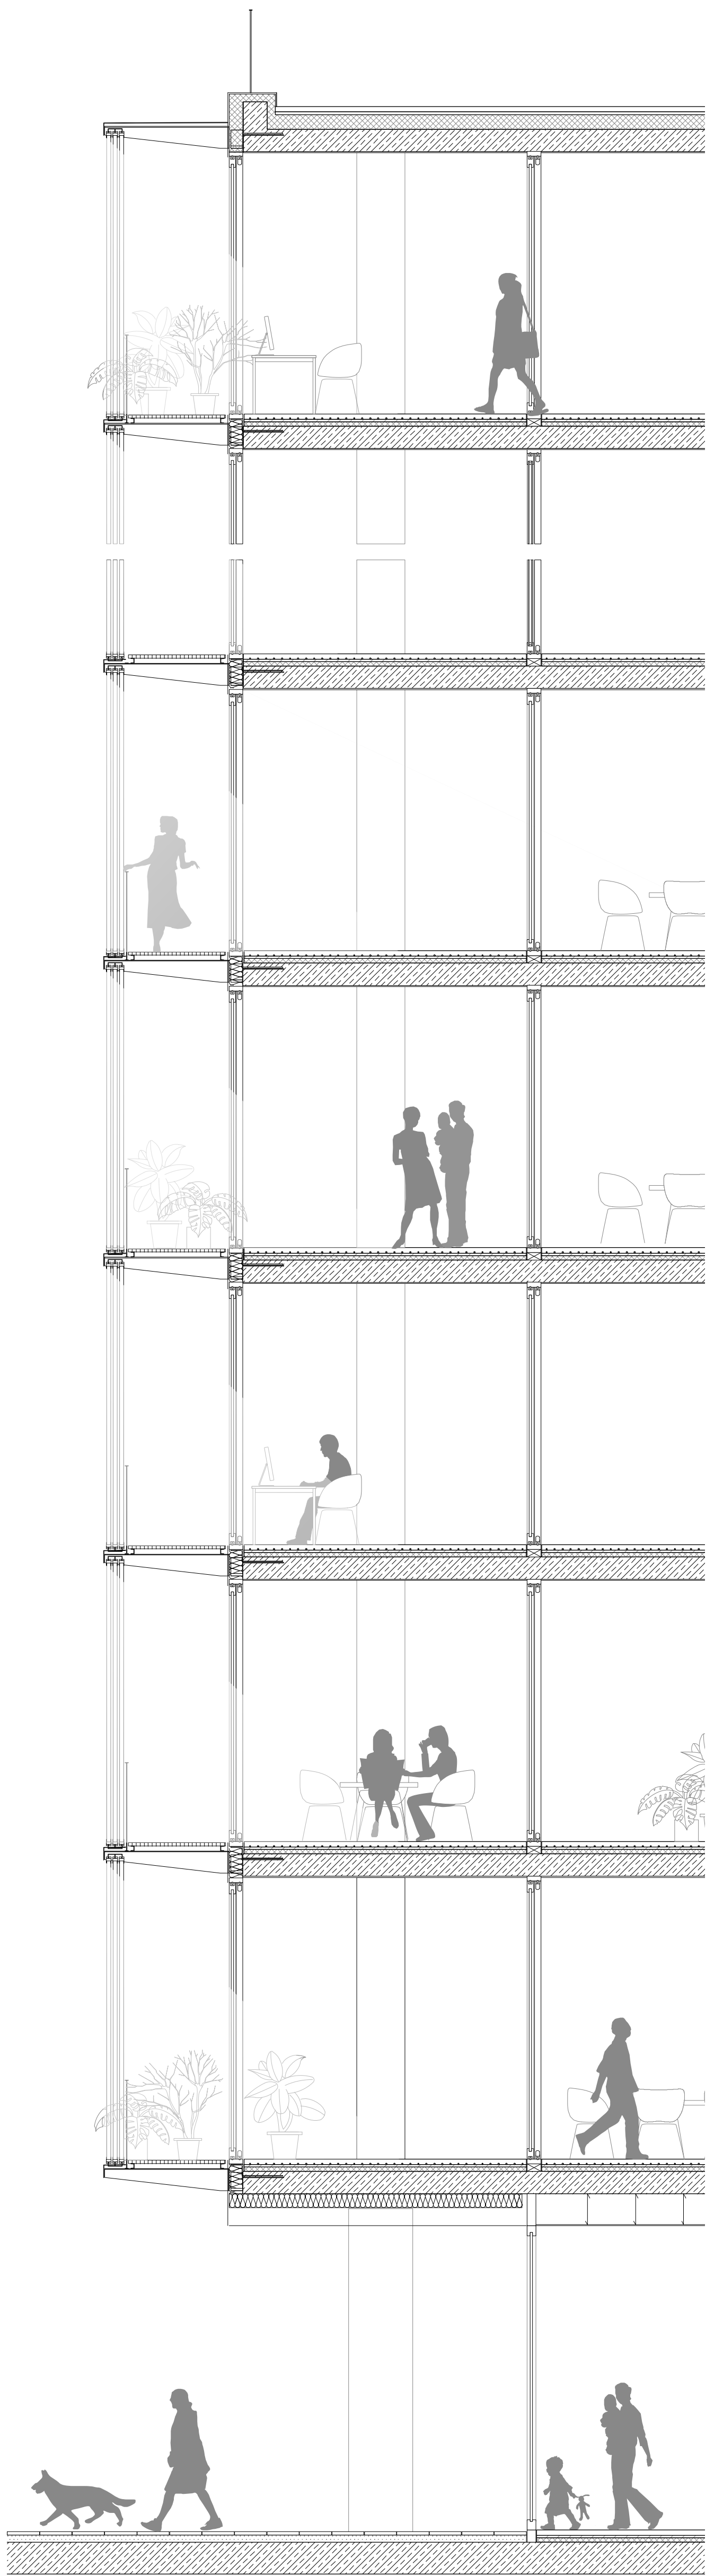


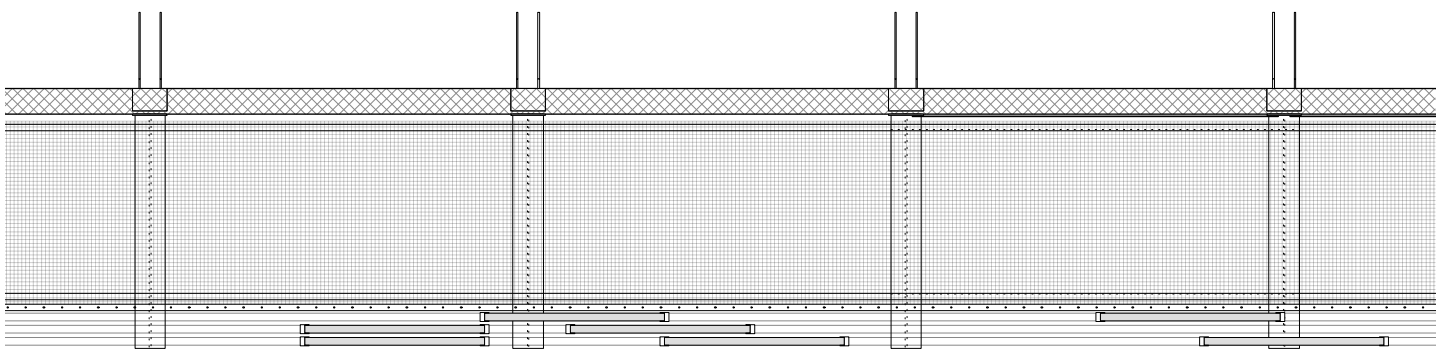

Fassade
 Hebe-Schiebe Aluminium- Fenster 3-fach Verglasung
 Schöck Isokorb Typ RKS
 Wärmedämmung d= 20 cm WLG 035
 Mineralwolle
 Verkleidung Alucobond
 Stahlkonsole
 Gitterrost Paneele
 Geländer Flachstahl 60 / 15 mm Rundstab 16 mm
 Doppelstegplatten Polycarbonat

Bodenaufbau
 Oberfläche geschliffen od. gespachtelt
 Anhydridfliesestrich 70mm
 Tackerplatte I Trittschalldämmung 30mm
 Ausgleichsschicht 60mm
 Stahlbeton Bodenplatte