



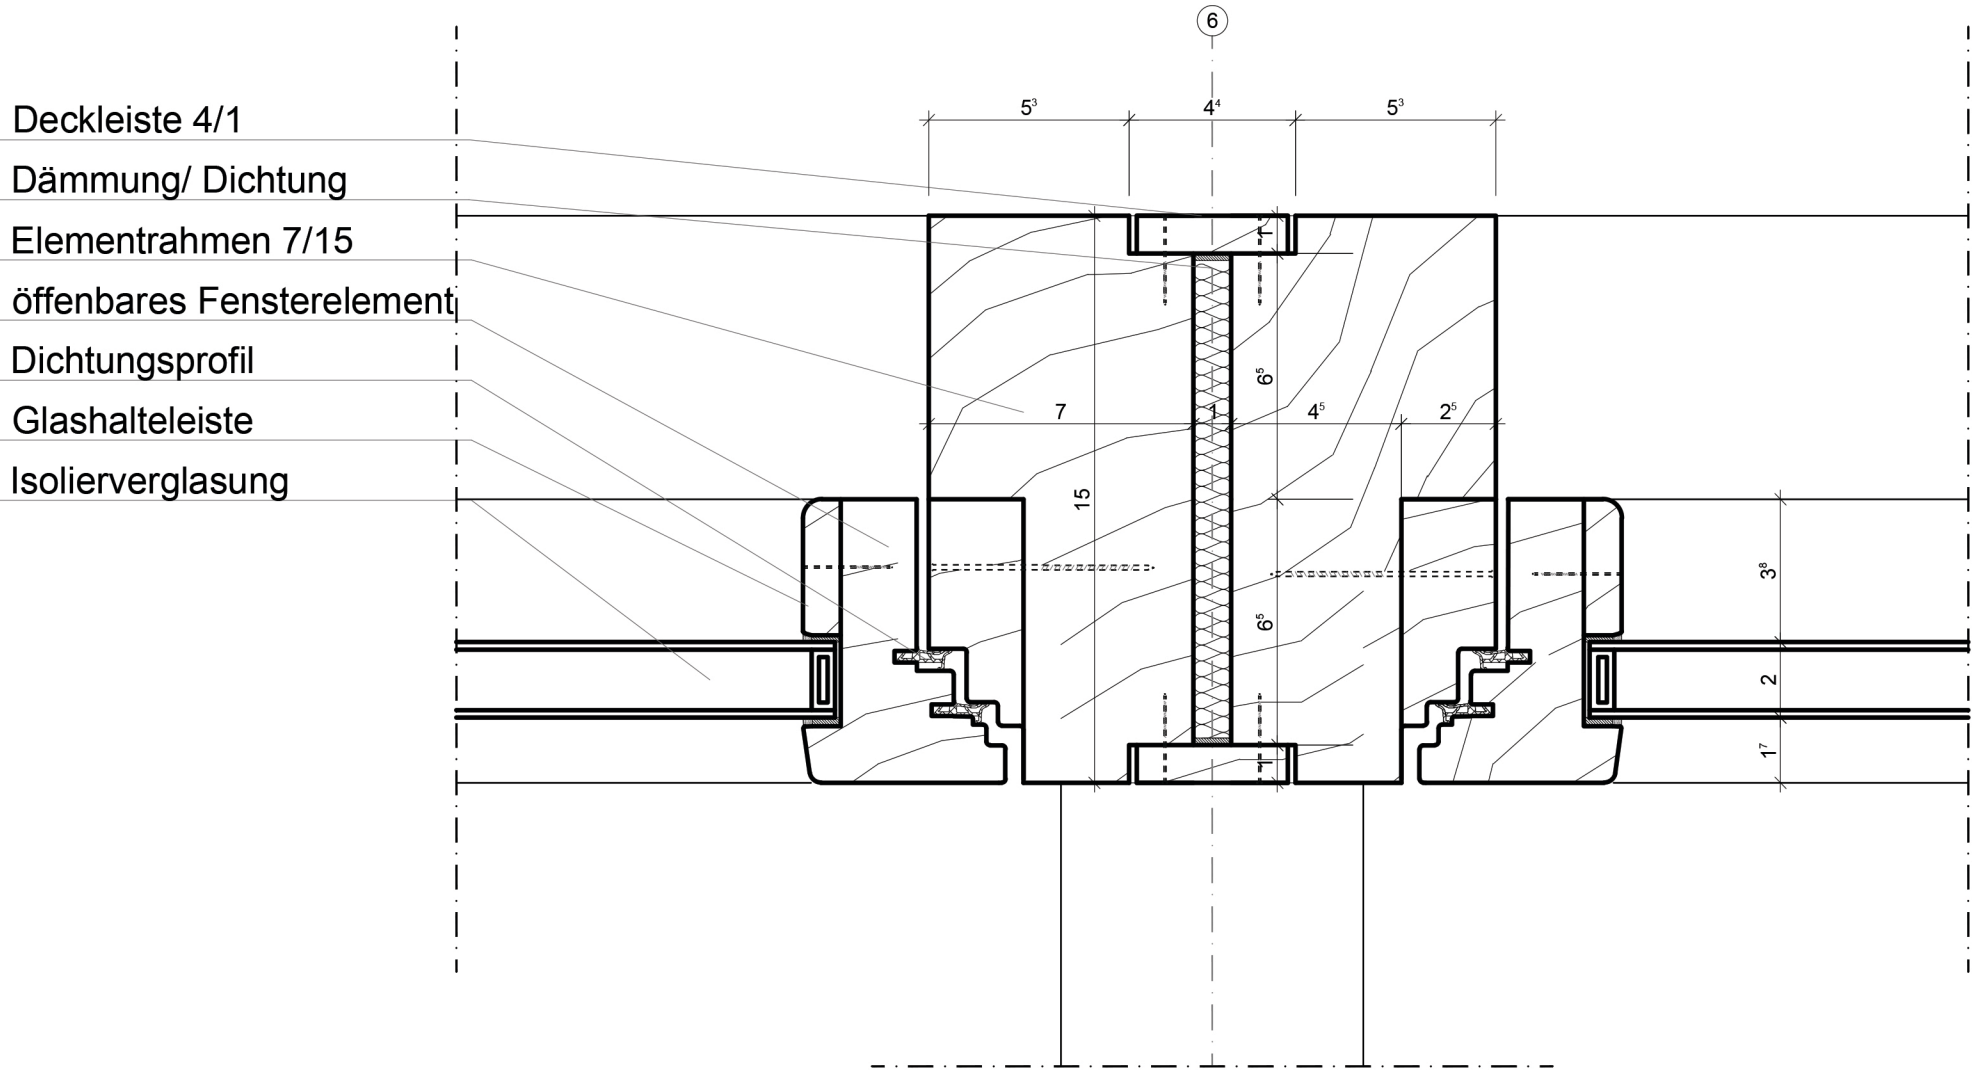

- Deckleiste 4/1
- Dämmung/ Dichtung
- Elementrahmen 7/15
- öffnbares Fensterelement
- Dichtungsprofil
- Glashalteleiste
- Isolierverglasung


DETAIL 2.1: HORIZONTALSCHNITT ÖFFENBARES FENSTERELEMENT M. 1:2

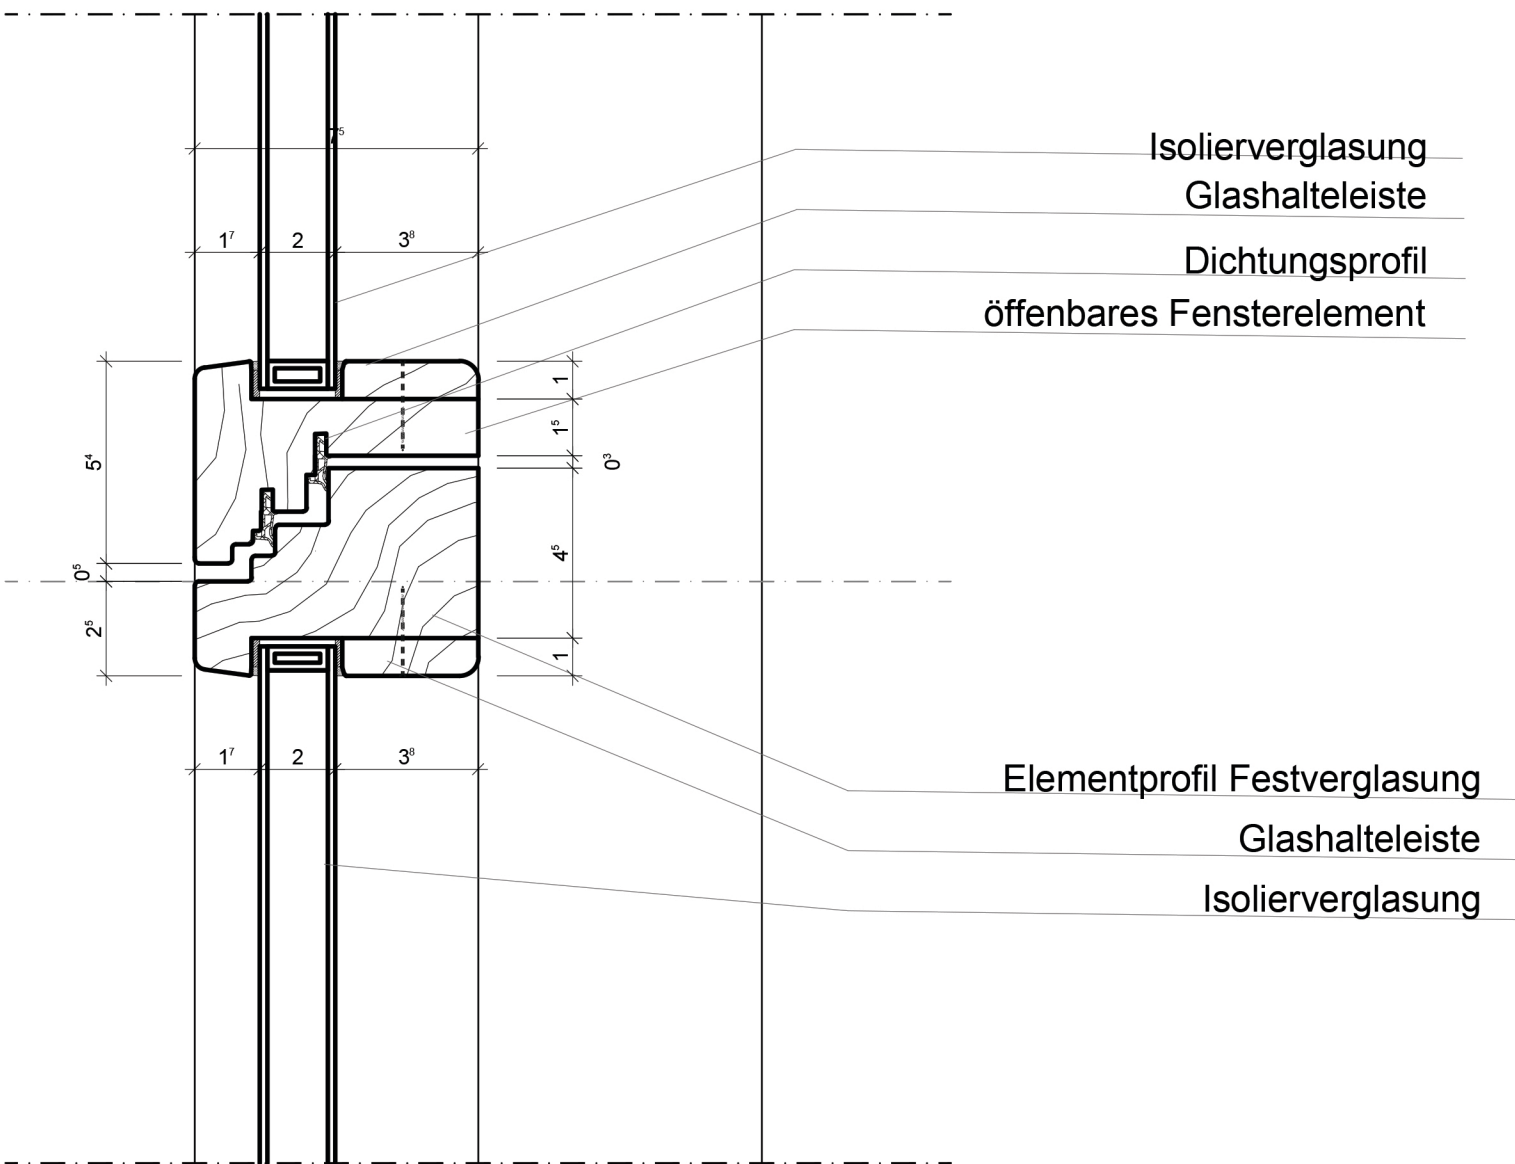

- Isolierverglasung
- Glashalteleiste
- Dichtungsprofil
- öffnbares Fensterelement


- Elementprofil Festverglasung
- Glashalteleiste
- Isolierverglasung

DETAIL 2.2: VERTIKALSCHNITT ÖFFENBARES FENSTERELEMENT M. 1:2

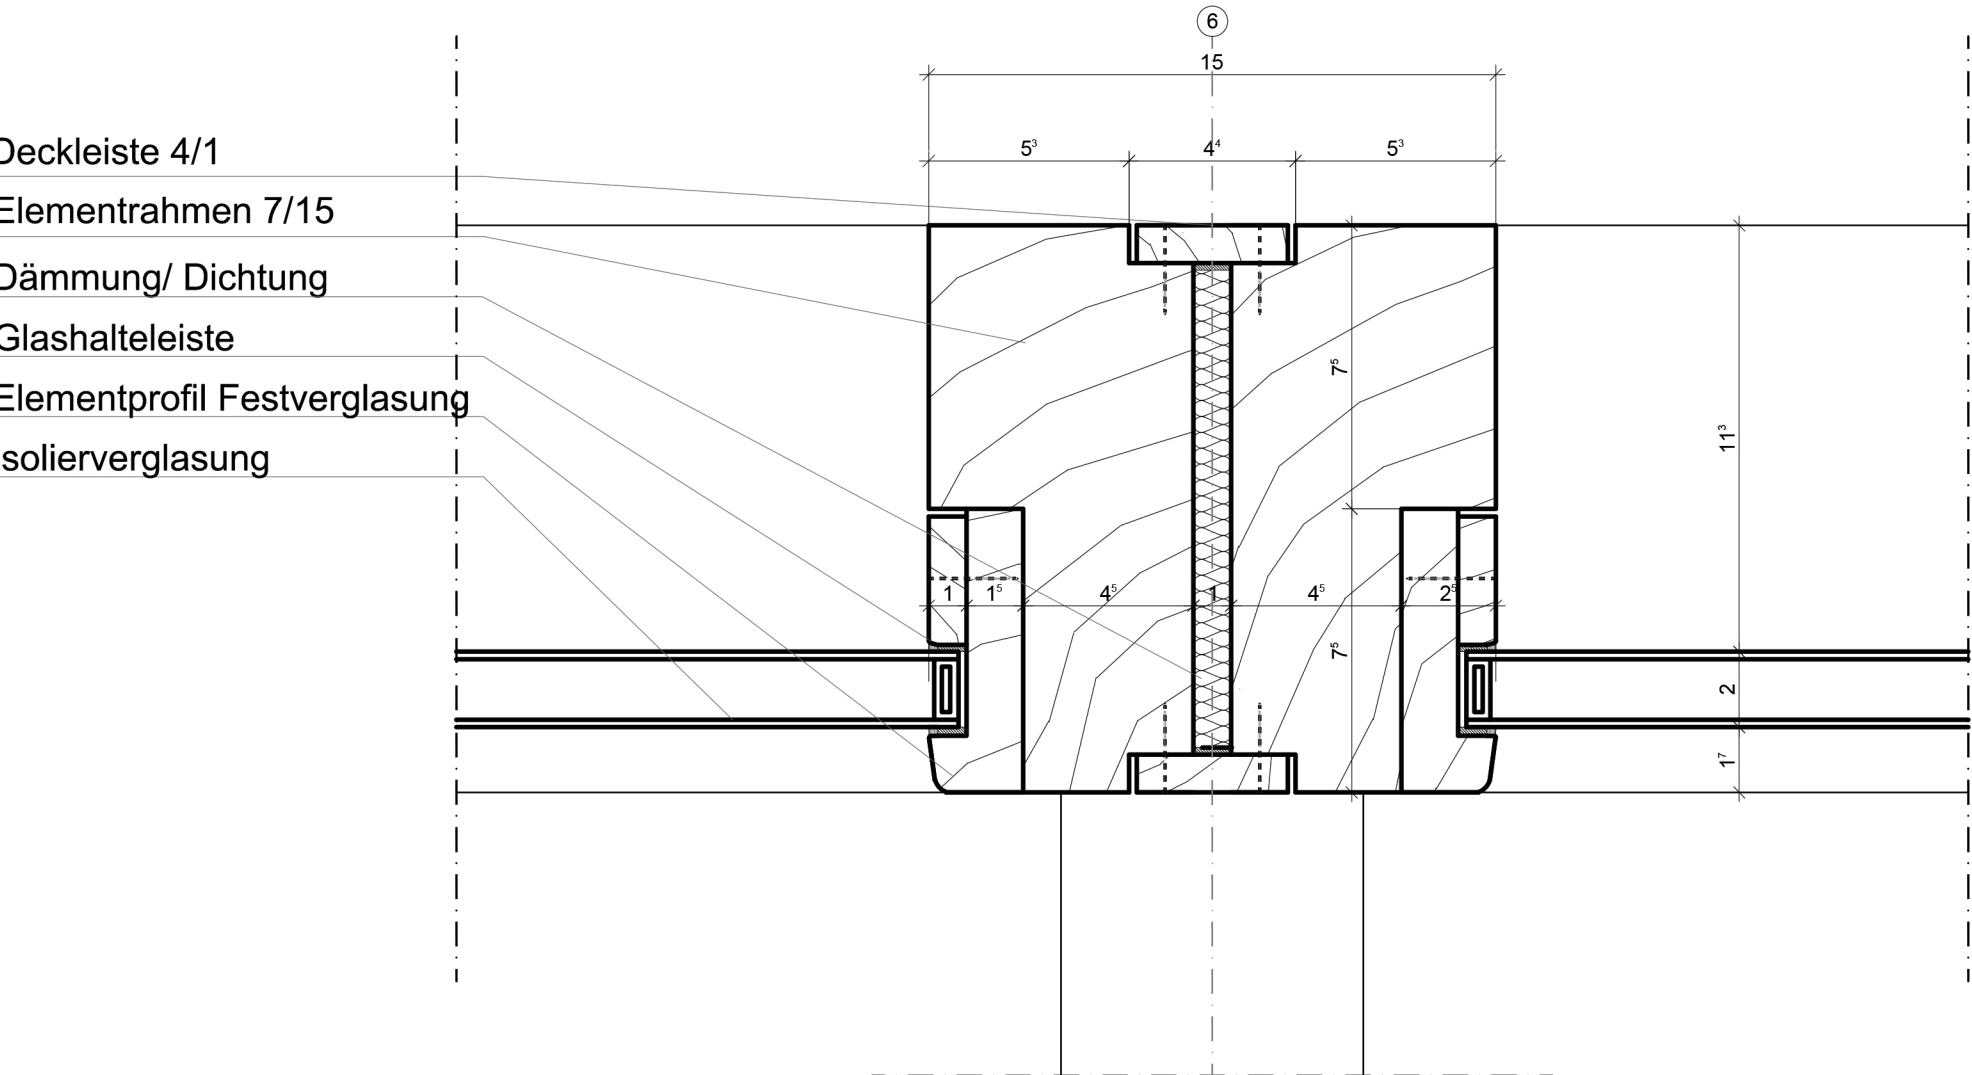

- Deckleiste 4/1
- Elementrahmen 7/15
- Dämmung/ Dichtung
- Glashalteleiste
- Elementprofil Festverglasung
- Isolierverglasung

DETAIL 1.1: HORIZONTALSCHNITT FESTVERGLASUNG M. 1:2

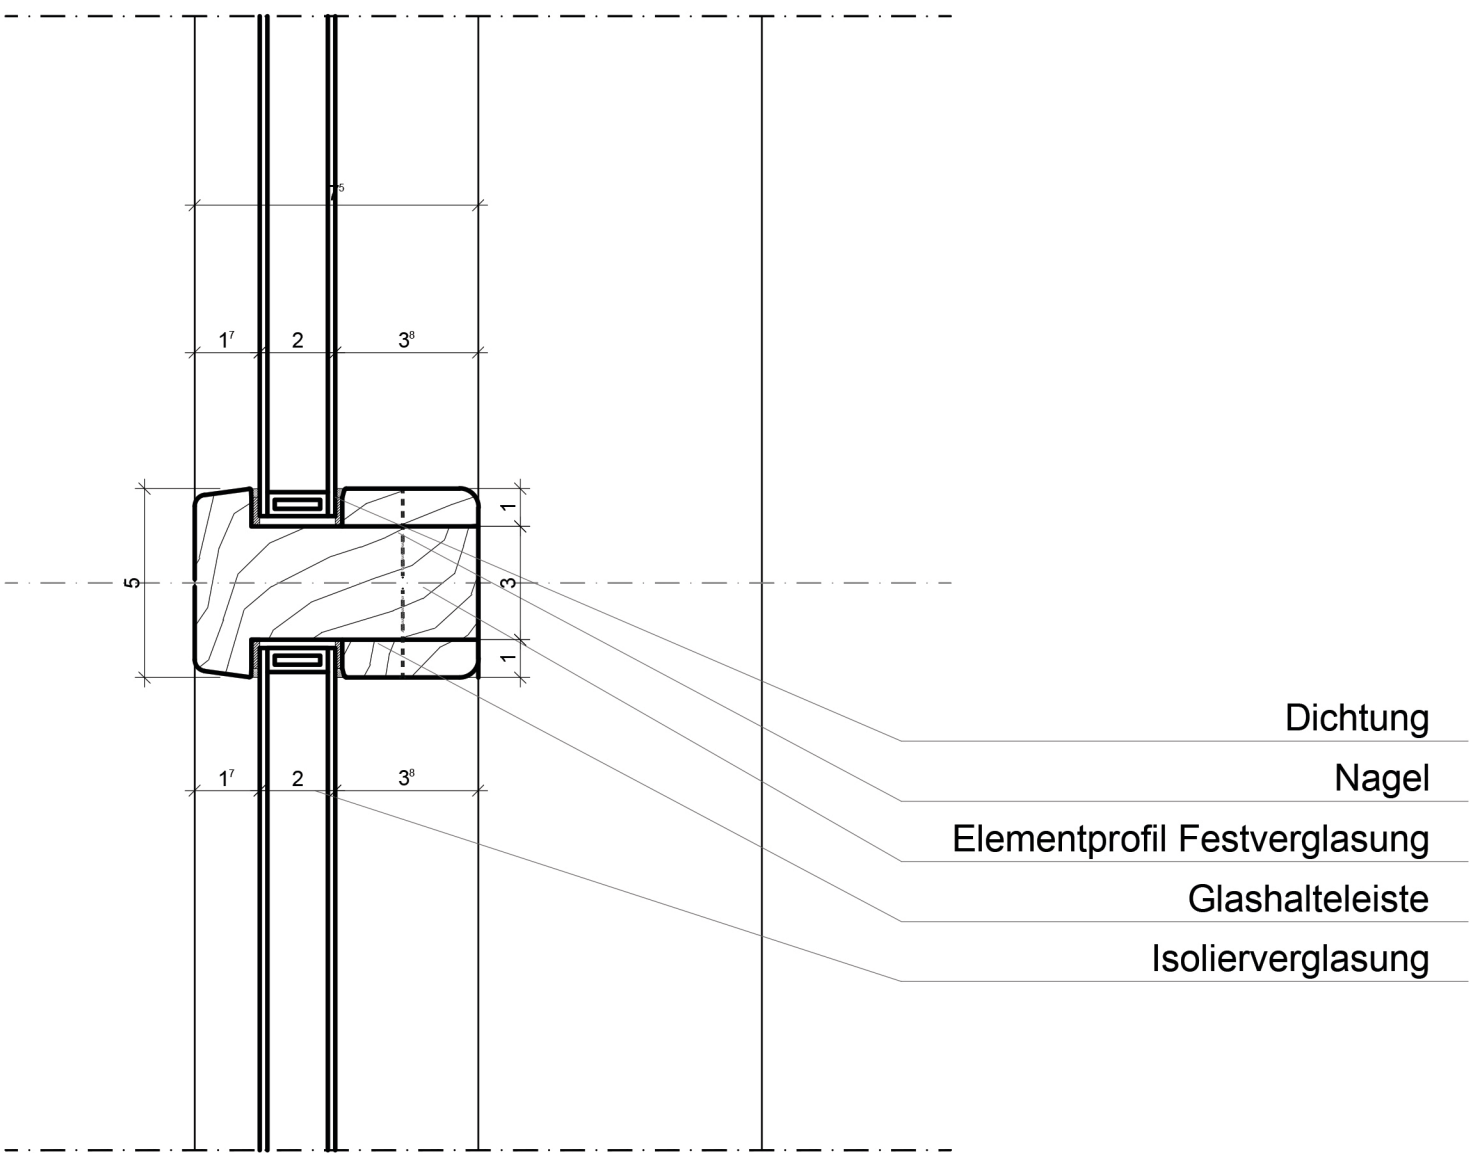

- Dichtung
- Nagel
- Elementprofil Festverglasung
- Glashalteleiste
- Isolierverglasung

DETAIL 1.2: VERTIKALSCHNITT FESTVERGLASUNG M. 1:2