



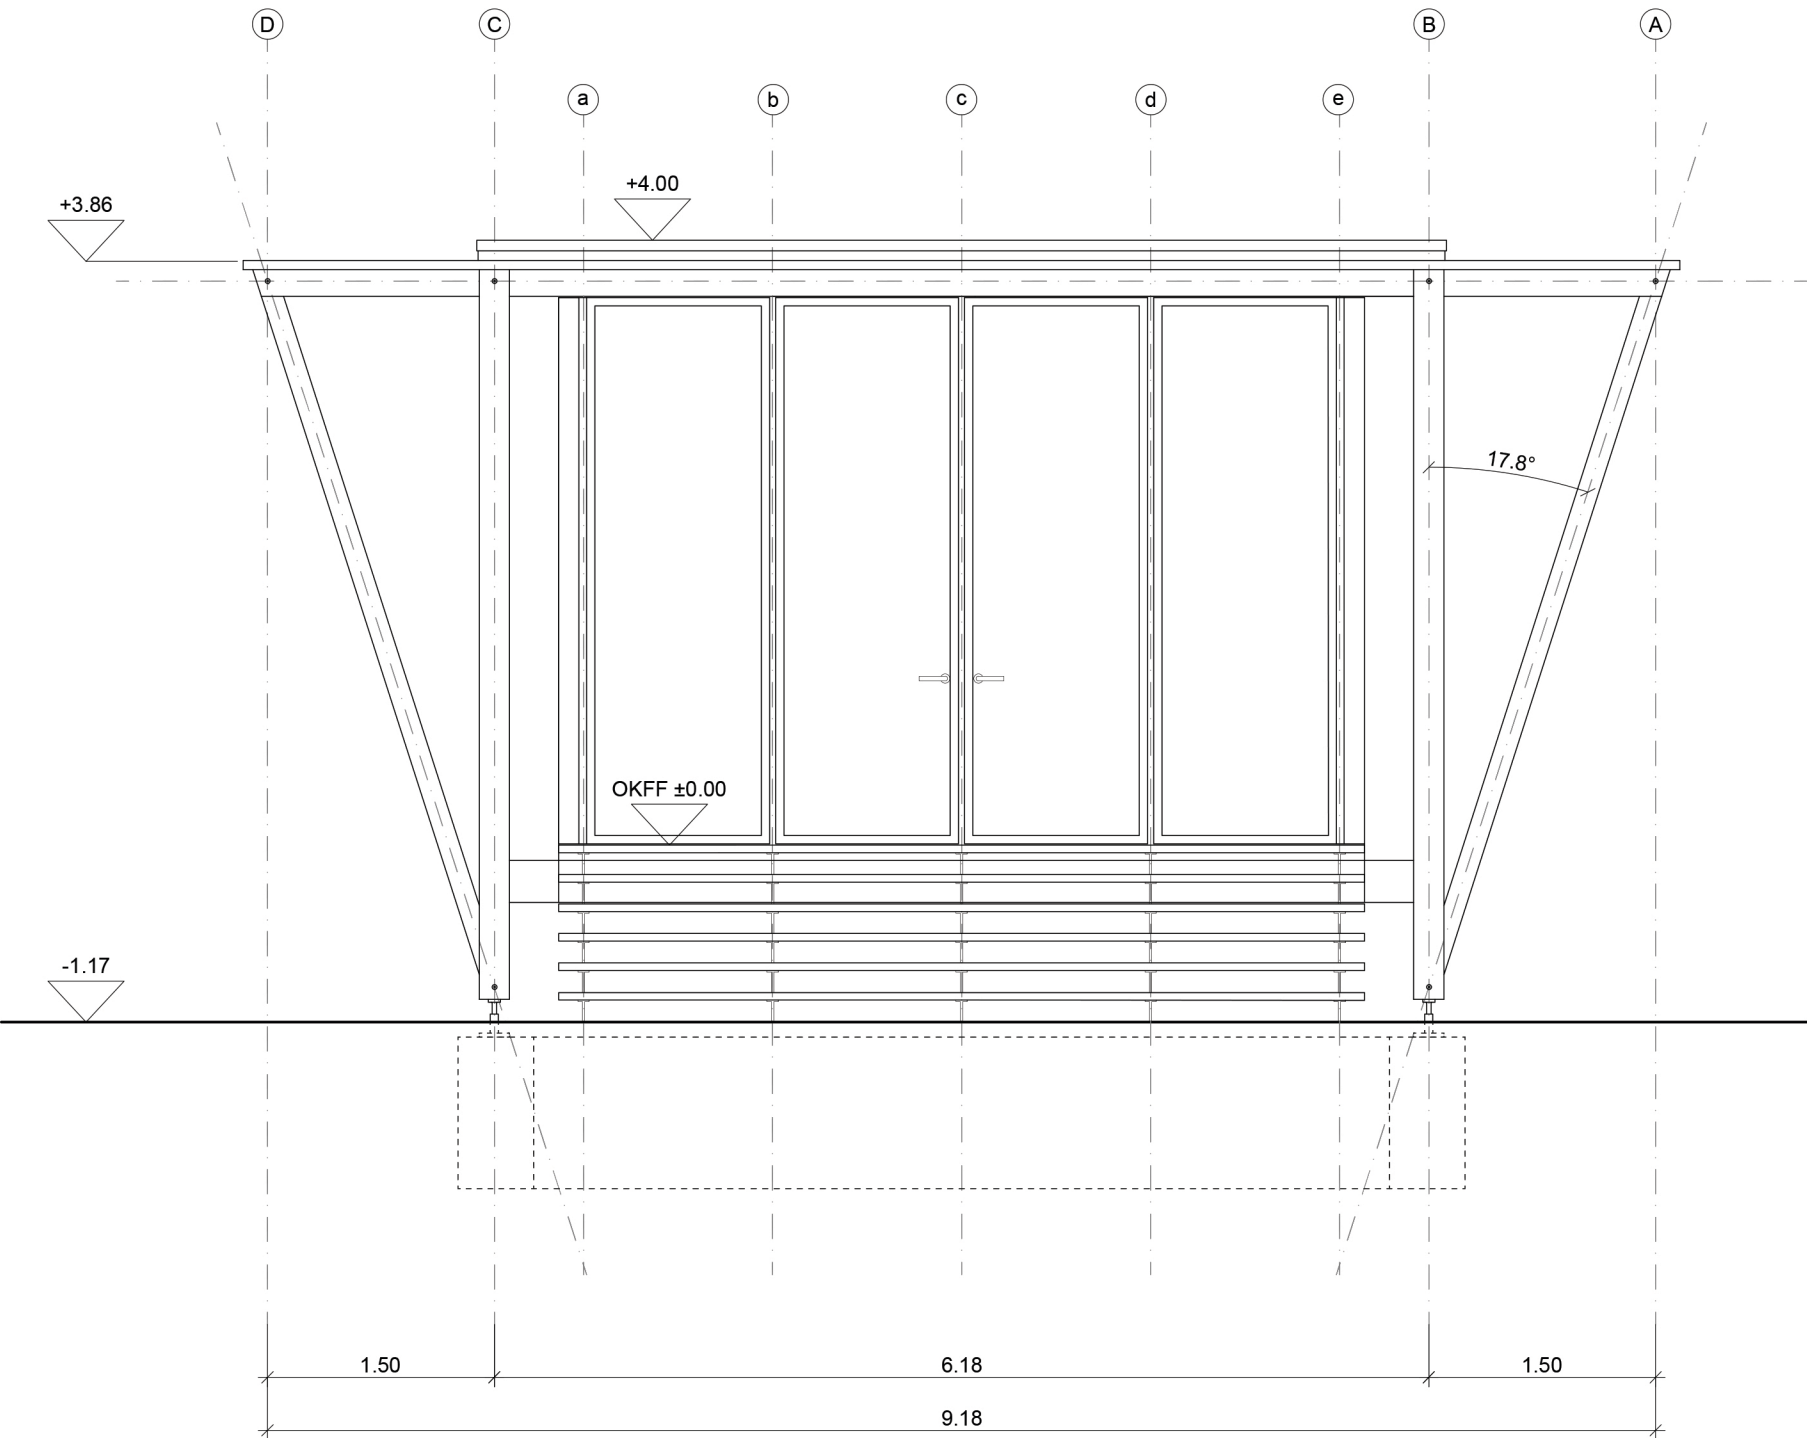

ANSICHT 1:50

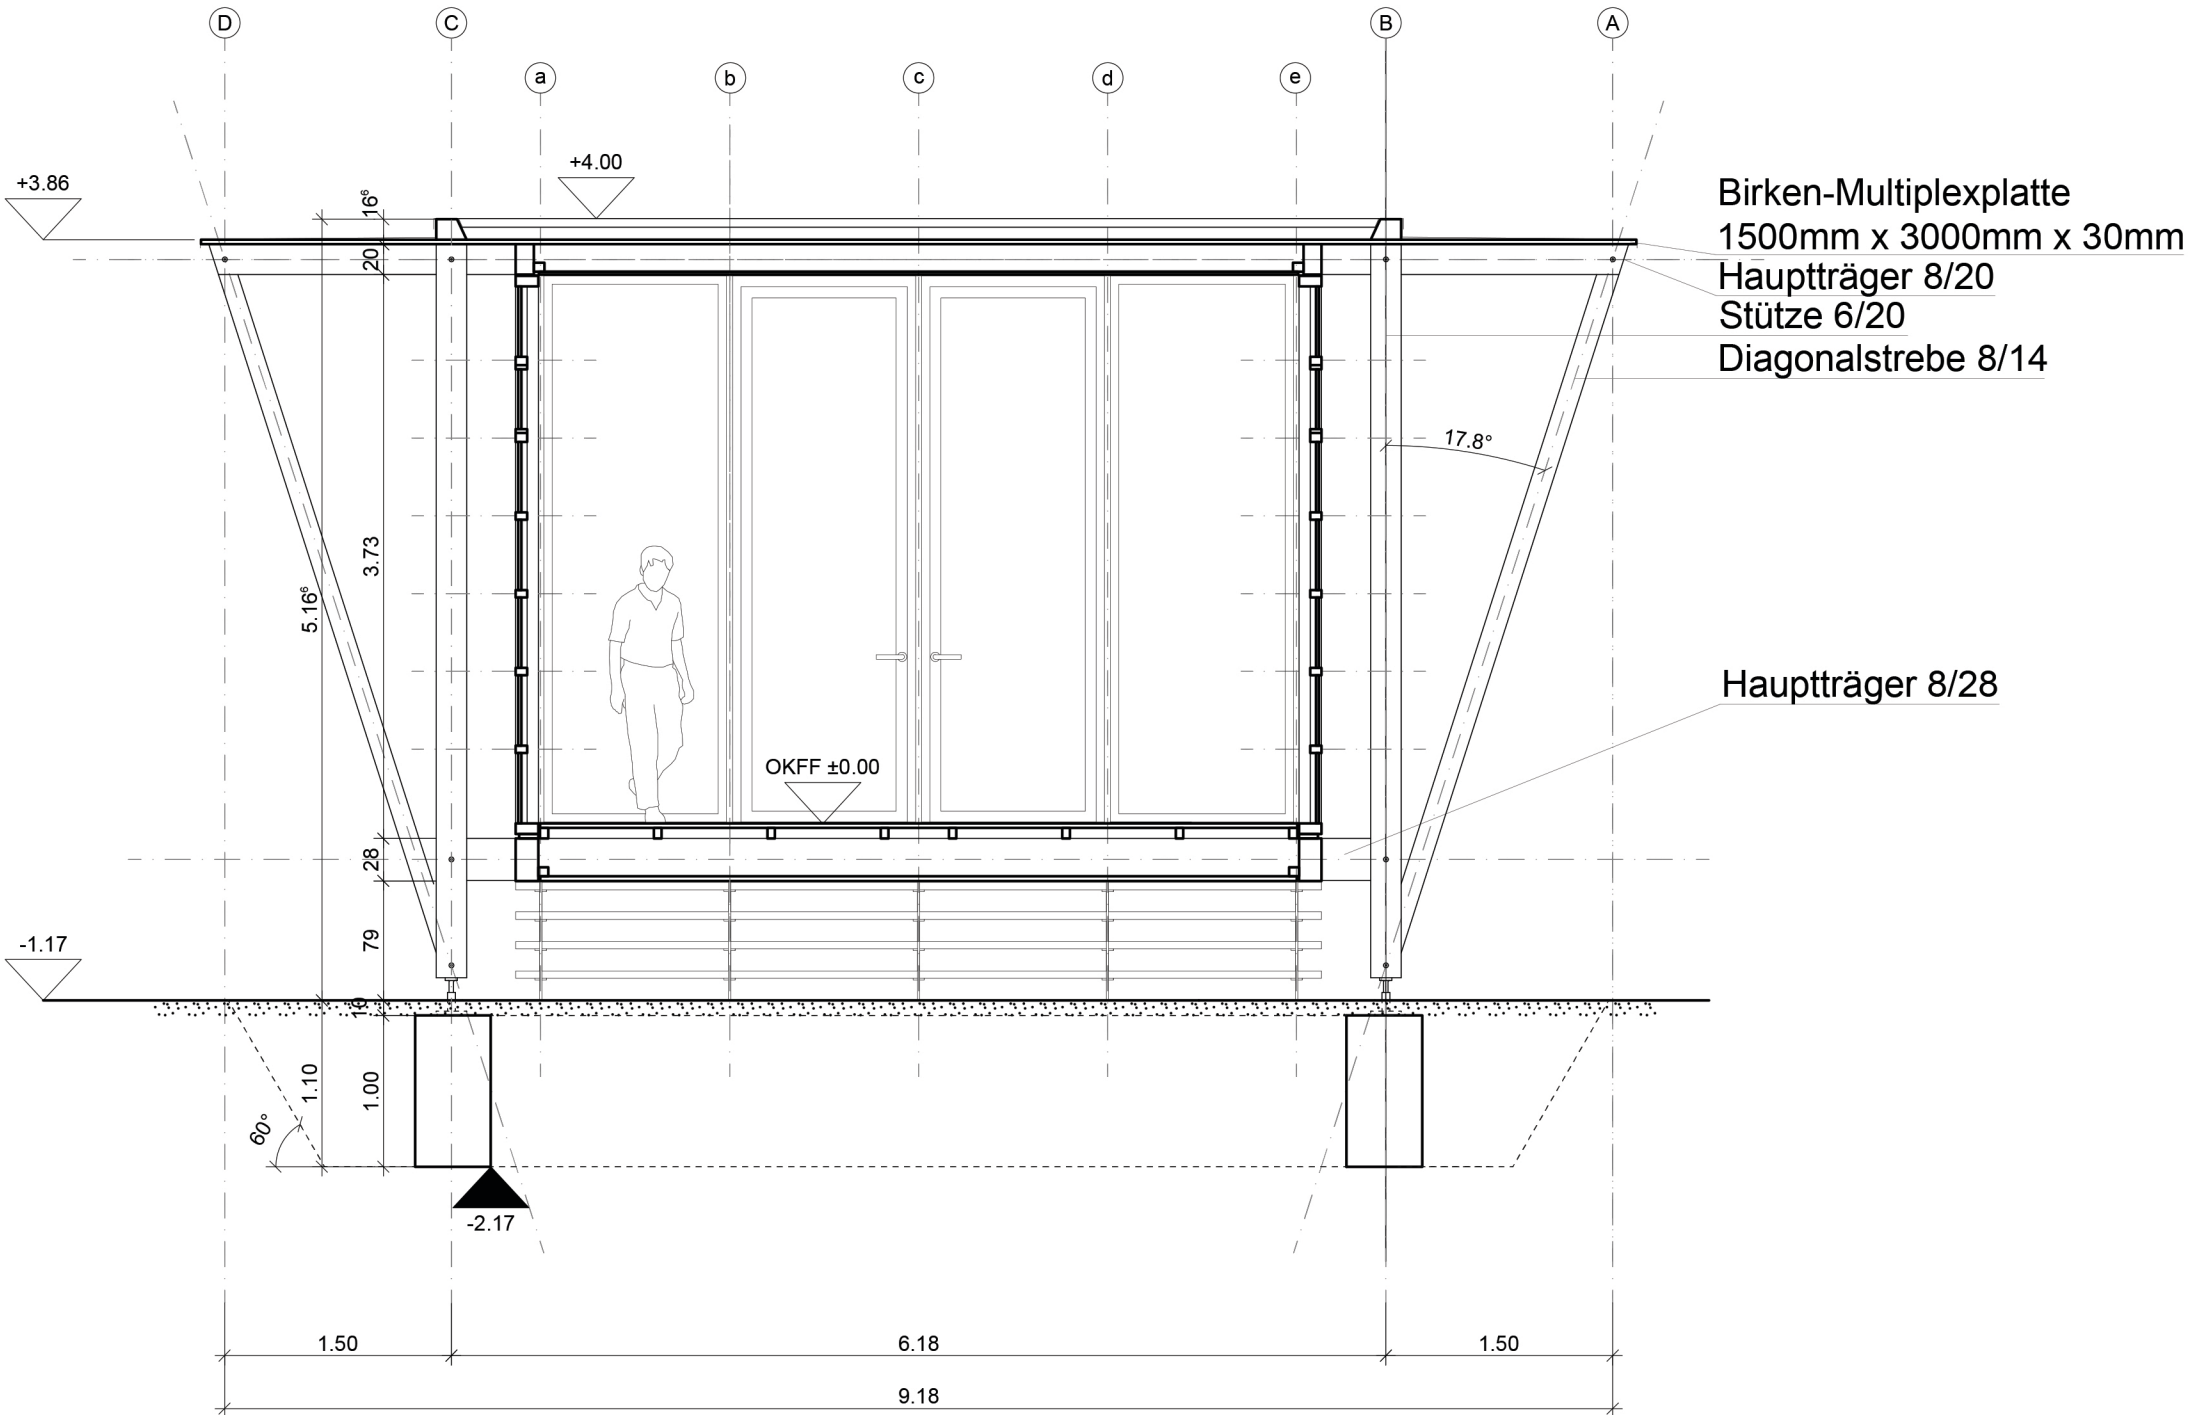

SCHNITT 1:50