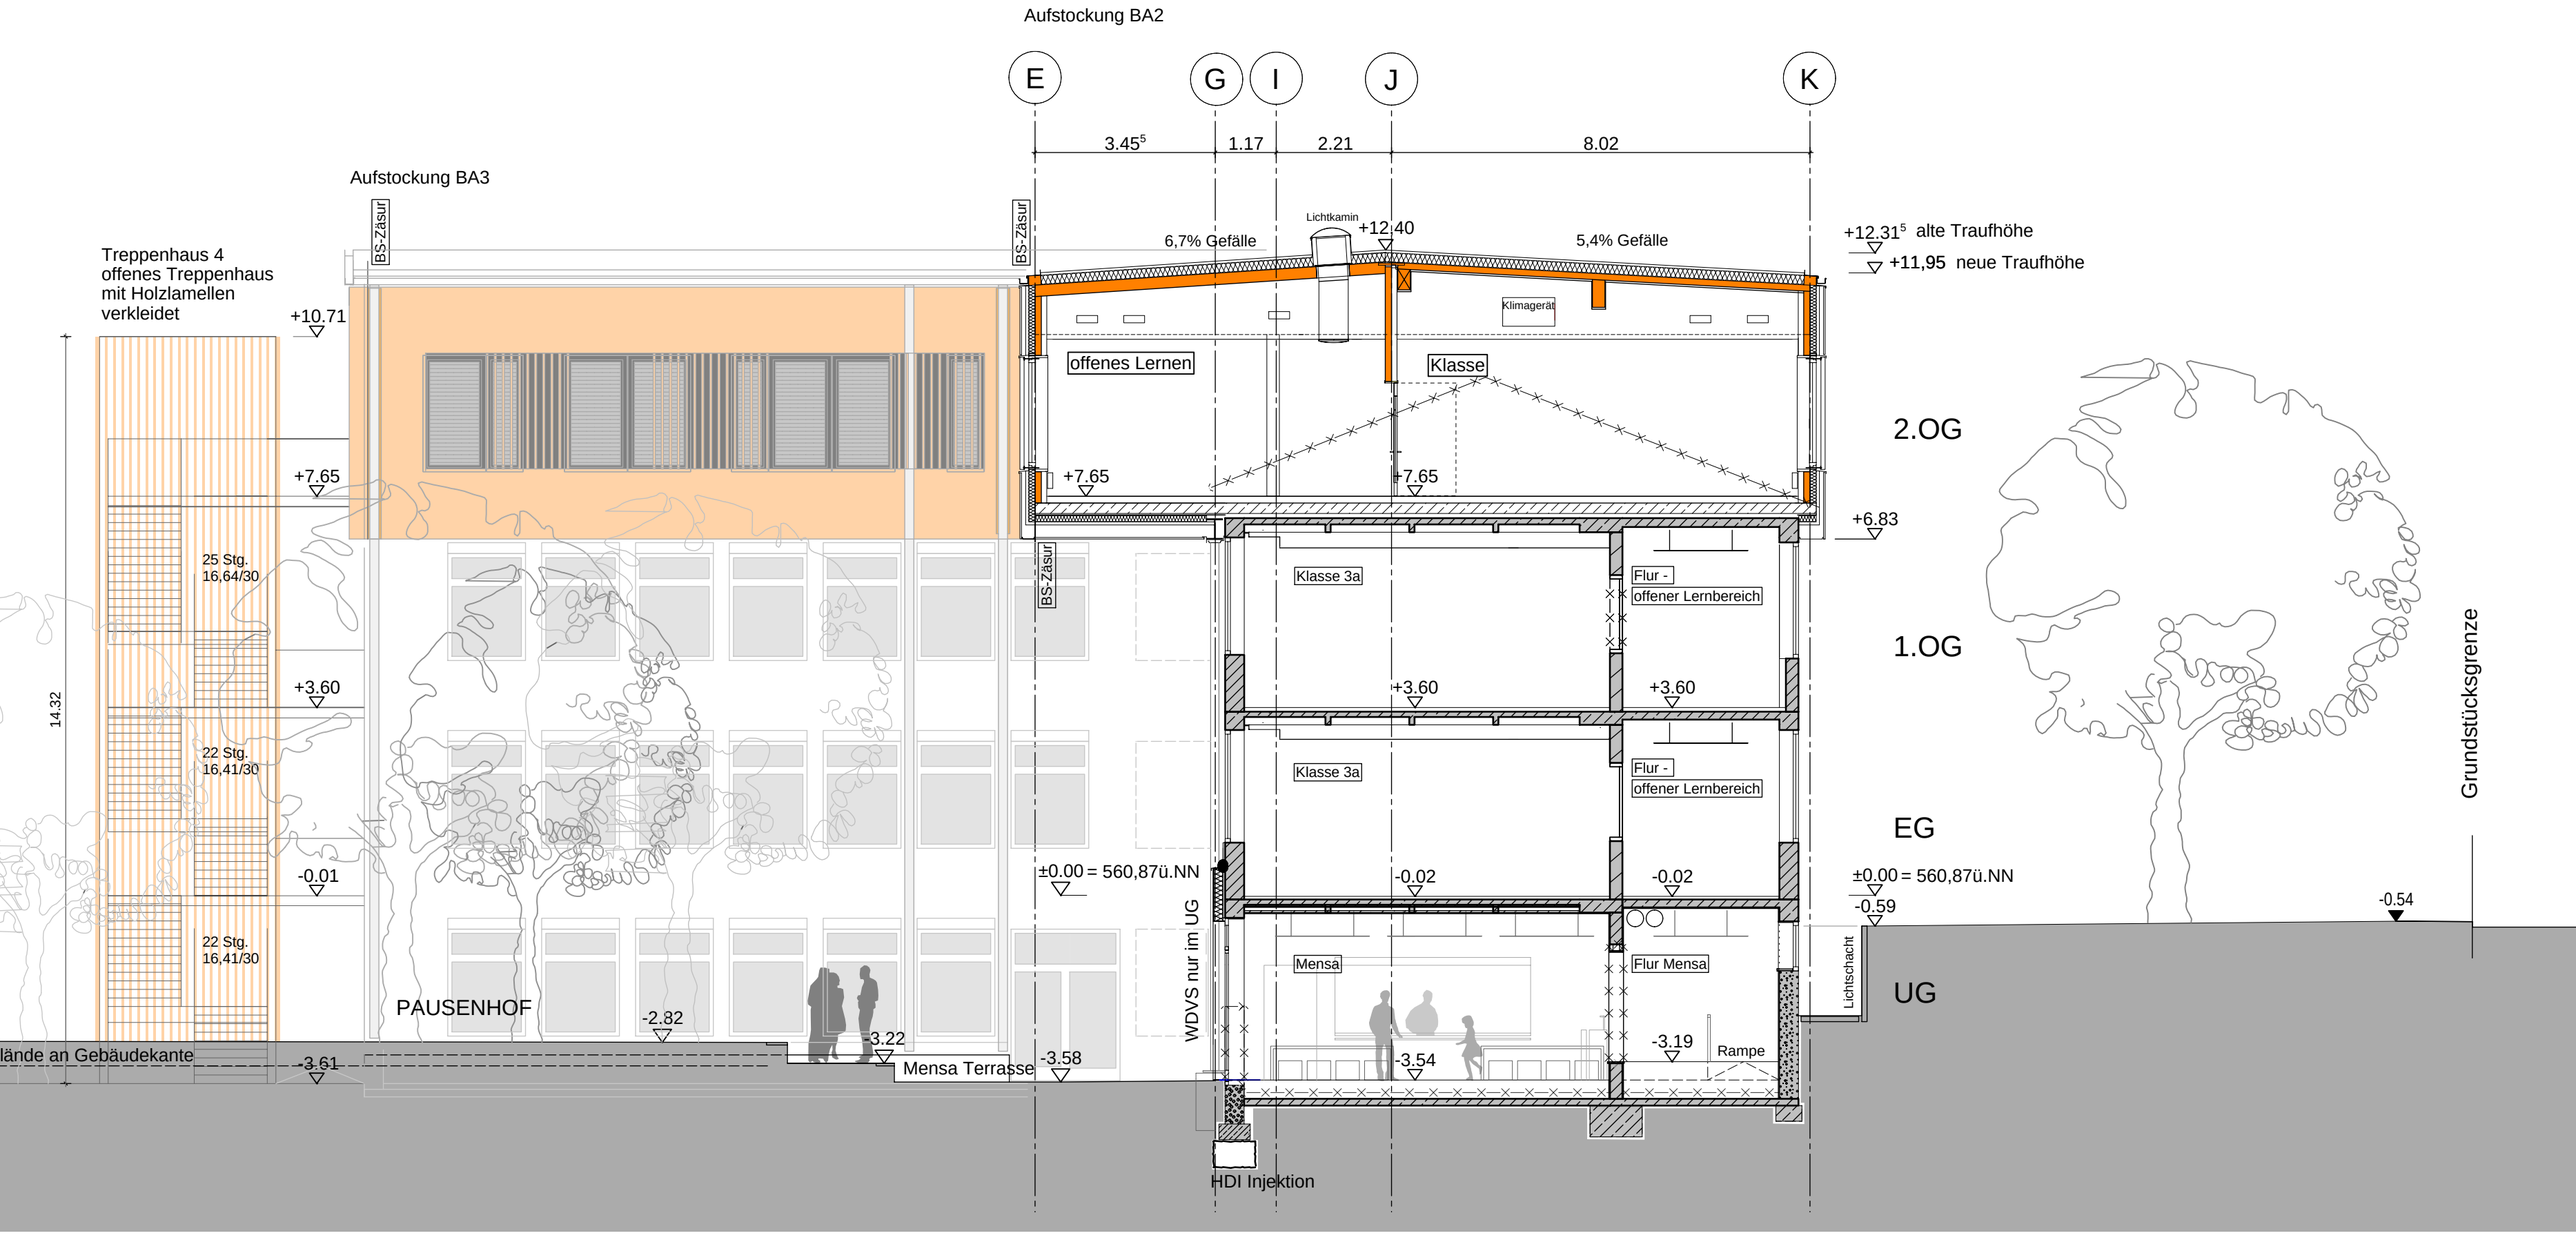
Aufstockung BA2
E
G
I
J
K
3.45⁵
1.17
2.21
8.02
Aufstockung BA3
BS-Zäsur
Treppenhaus 4
offenes Treppenhaus
mit Holzlamellen
verkleidet
+10.71
+7.65
25 Stg.
16,64/30
+3.60
22 Stg.
16,41/30
-0.01
22 Stg.
16,41/30
14.32
Lichtkamin
+12.40
6,7% Gefälle
5,4% Gefälle
+12.31⁵ alte Traufhöhe
+11,95 neue Traufhöhe
Klimagerät
offenes Lernen
Klasse
2.OG
+6.83
Klasse 3a
Flur -
offener Lernbereich
1.OG
Klasse 3a
Flur -
offener Lernbereich
EG
±0.00 = 560,87ü.NN
-0.02
-0.02
±0.00 = 560,87ü.NN
-0.59
-0.54
Grundstücksgrenze
WDVS nur im UG
Mensa
Flur Mensa
Lichtschacht
UG
PAUSENHOF
-2.82
-3.22
-3.19
Rampe
lände an Gebäudekante
-3.61
Mensa Terrasse
-3.58
-3.54
HDI Injektion
Außentreppe BA3 / TRH 4
BA3
BA2

Schnitt B-B

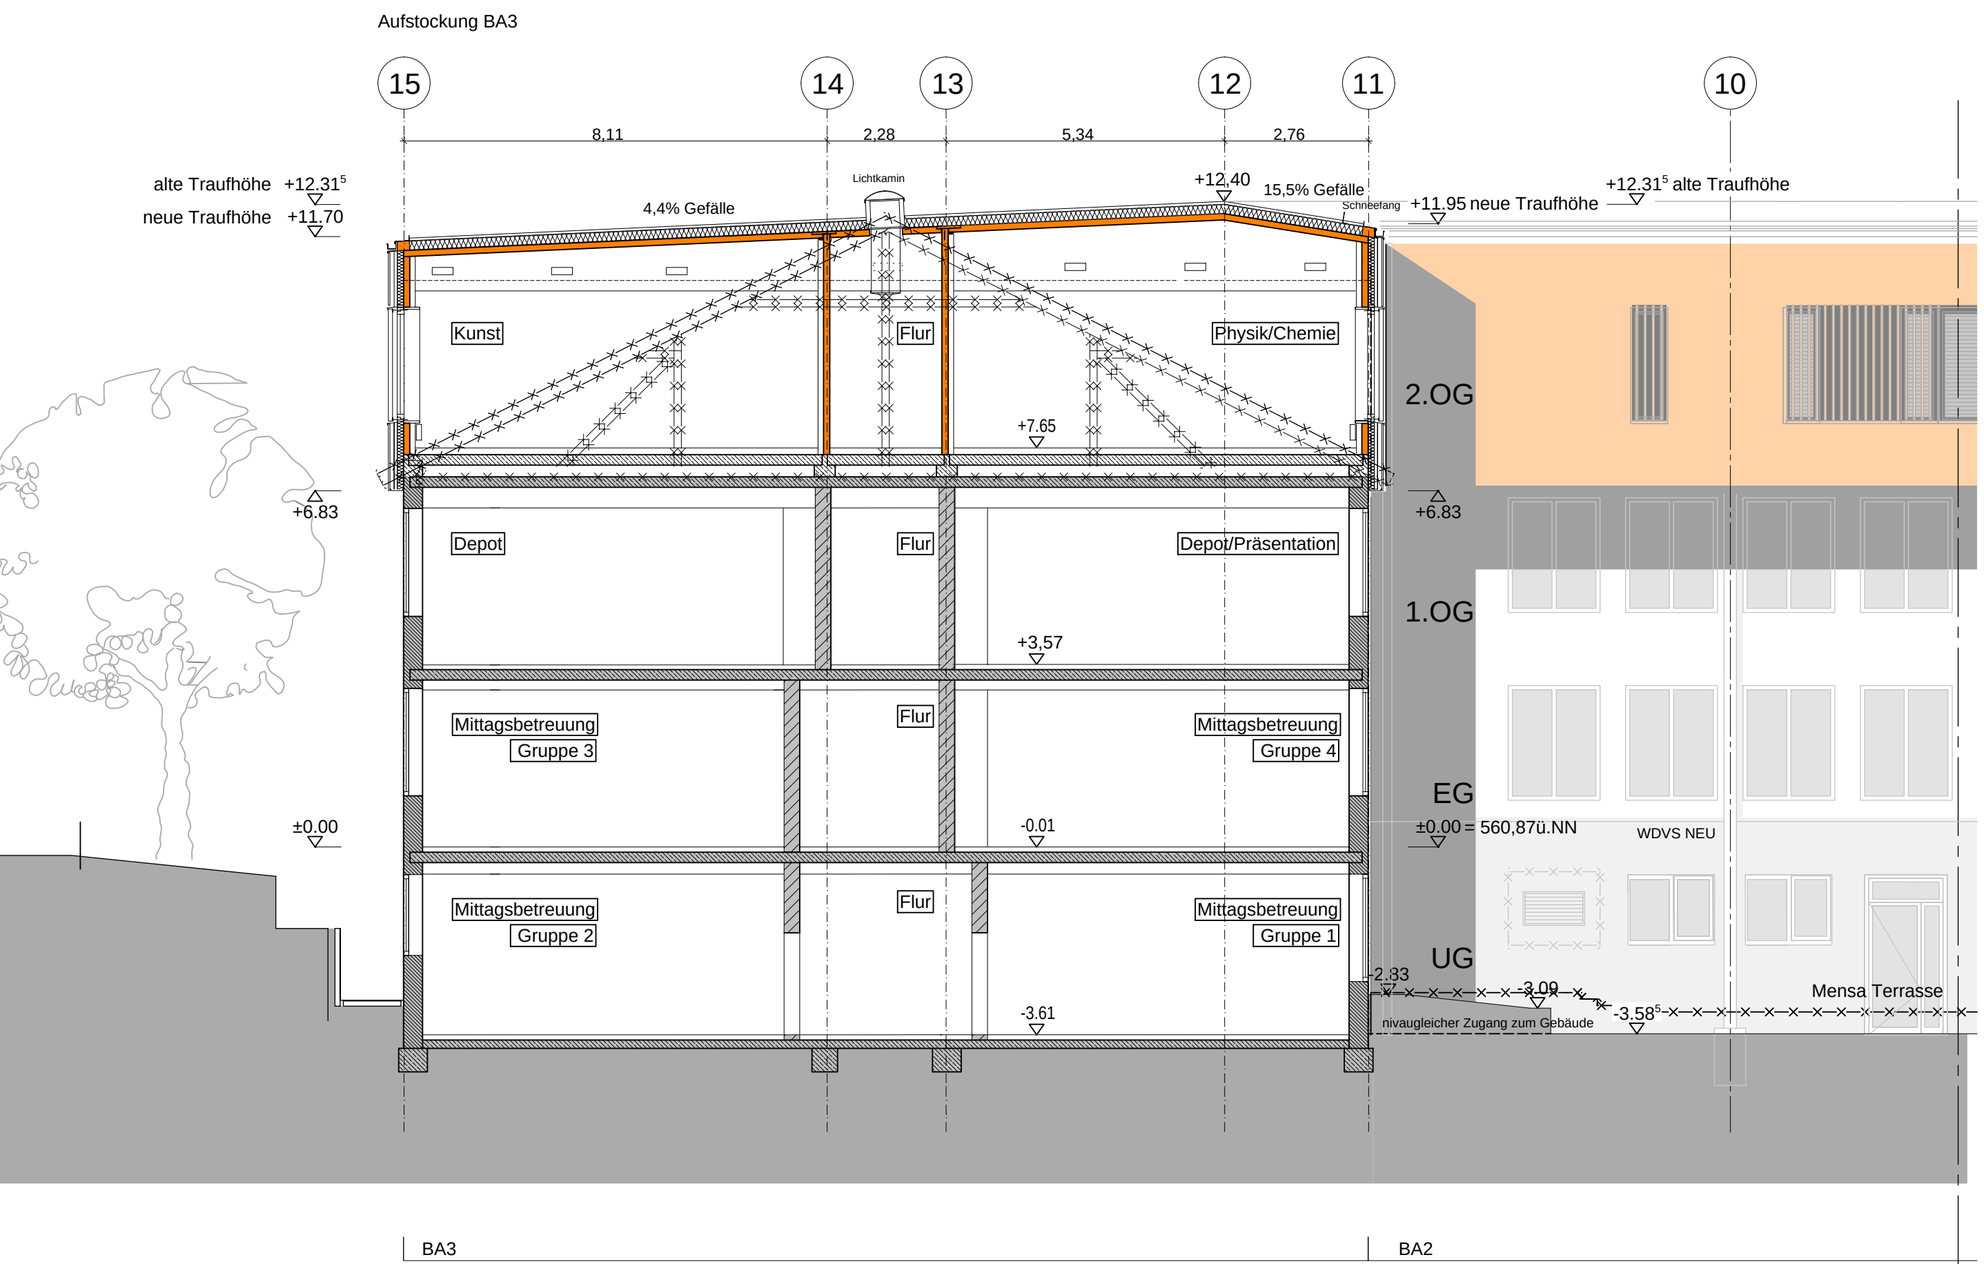
Aufstockung BA3
15
14
13
12
11
10
8,11
2,28
5,34
2,76
alte Traufhöhe +12.31⁵
neue Traufhöhe +11,70
Lichtkamin
4,4% Gefälle
+12,40
15,5% Gefälle
Schneefang
+11,95 neue Traufhöhe
+12.31⁵ alte Traufhöhe
Kunst
Flur
Physik/Chemie
+7.65
2.OG
+6.83
+6.83
Depot
Flur
Depot/Präsentation
1.OG
+3,57
Mittagsbetreuung
Gruppe 3
Flur
Mittagsbetreuung
Gruppe 4
EG
±0.00
-0.01
±0.00 = 560,87ü.NN
WDVS NEU
Mittagsbetreuung
Gruppe 2
Flur
Mittagsbetreuung
Gruppe 1
UG
-2.33
-3.09
Mensa Terrasse
-3.61
-3.58⁵
nivaugleicher Zugang zum Gebäude
BA3
BA2