


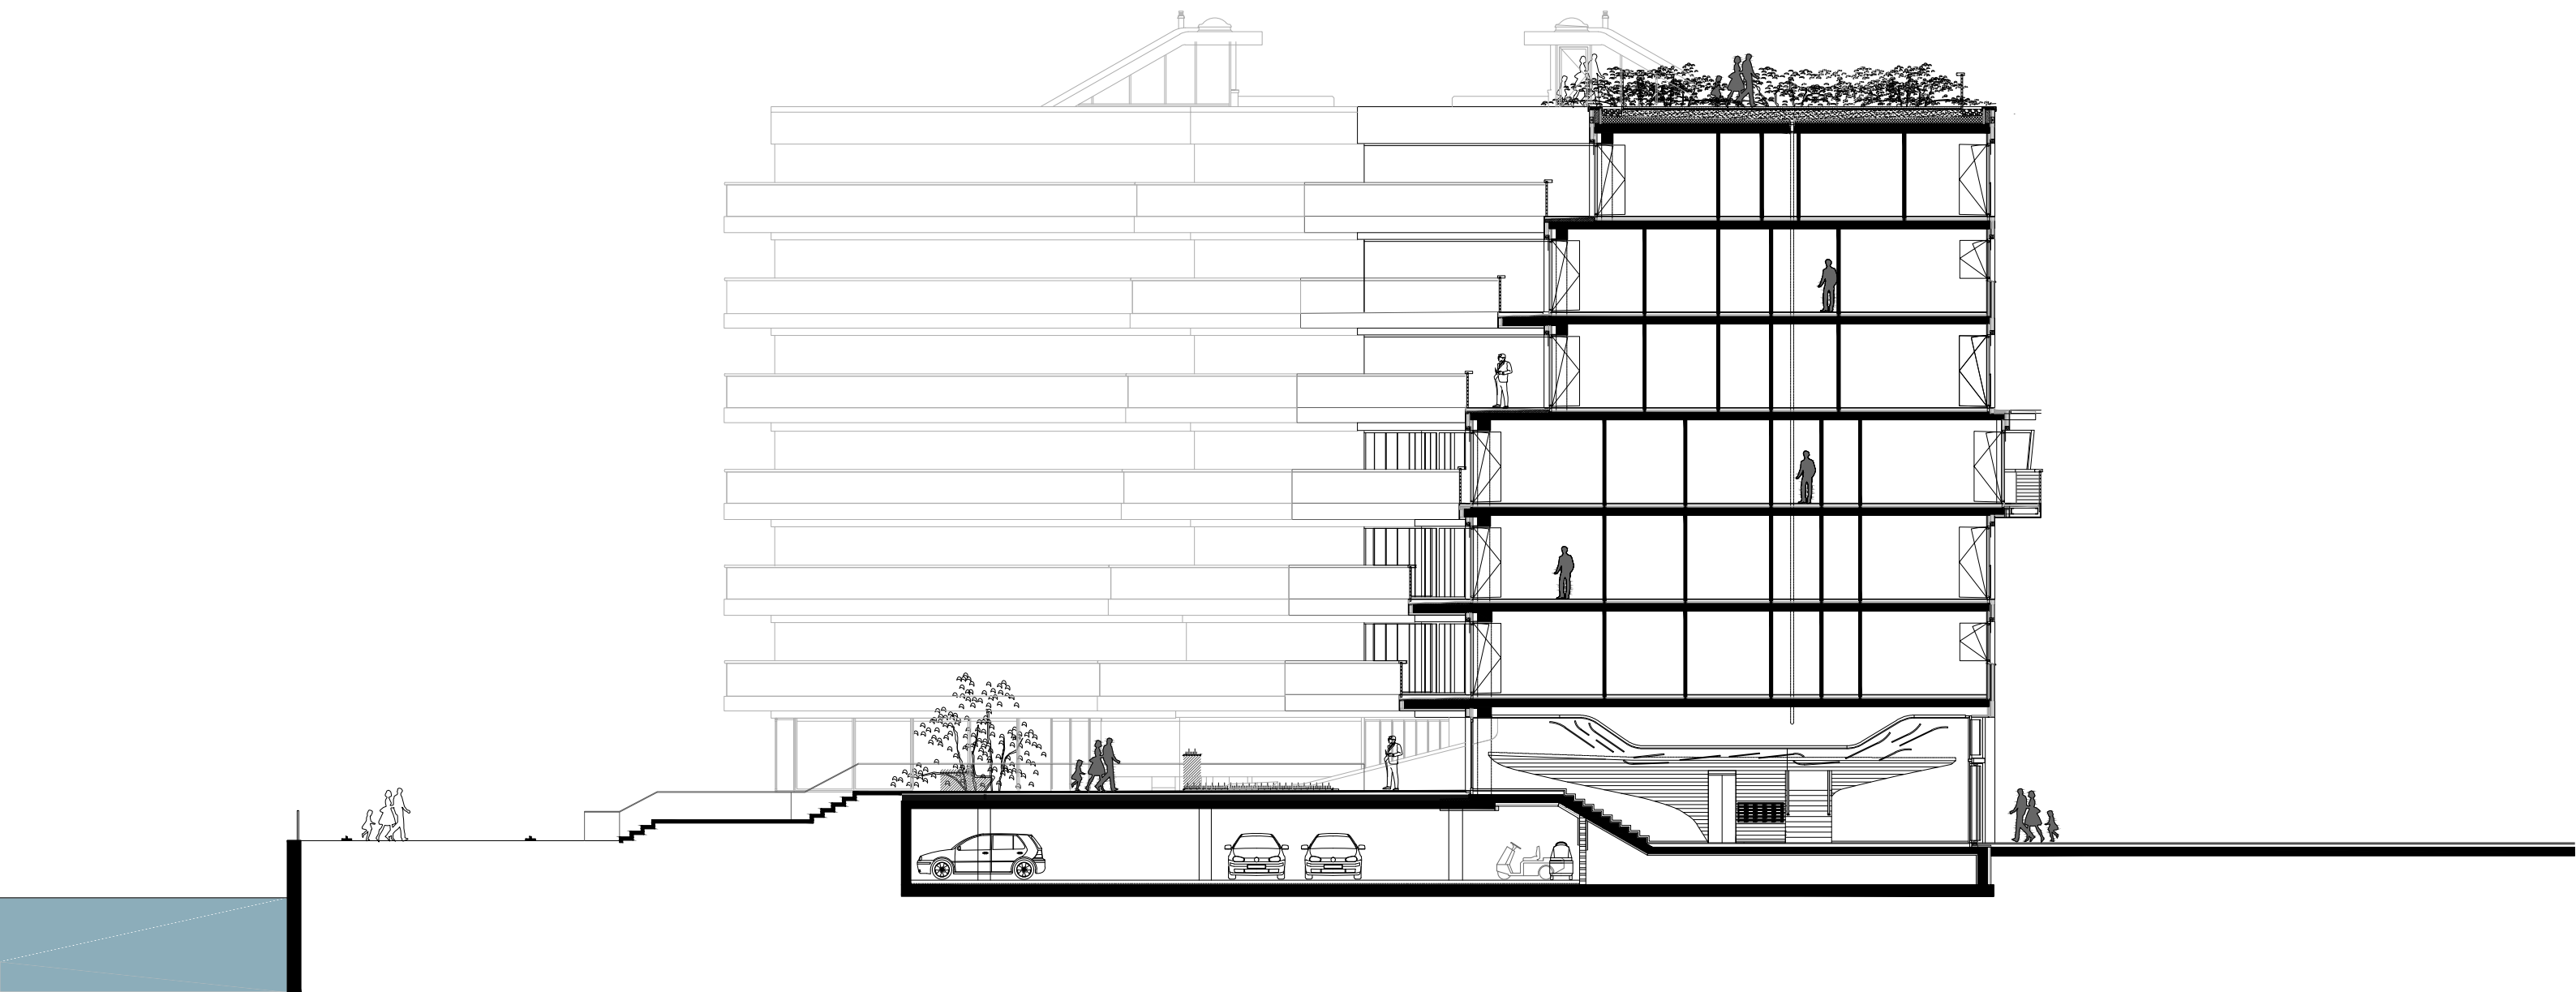

WAVE
SECTION BUILDING WEST / SCHNITT GEBÄUDE WEST
1:200

0 1 2 5