

ÜBERSICHTPLÄNE
CITY CENTER OLDENBURG // CORE

Heiligengeiststraße Oldenburg

Stand 18.05.2020

FACTS


ca. 1450 m² NUF

151 ARBEITSPLÄTZE

- 105 freie AP
- 3 x Box 4 AP
- 2 x Box 2 AP
- 1 x Box 7 AP
- 1 x Box 9 AP
- 1 x Box 14 AP

8 x MEETING

- CORE KIDS
Loungebereiche/ Sitzbänke
Teeküche
Kopierstation
Schließfächer

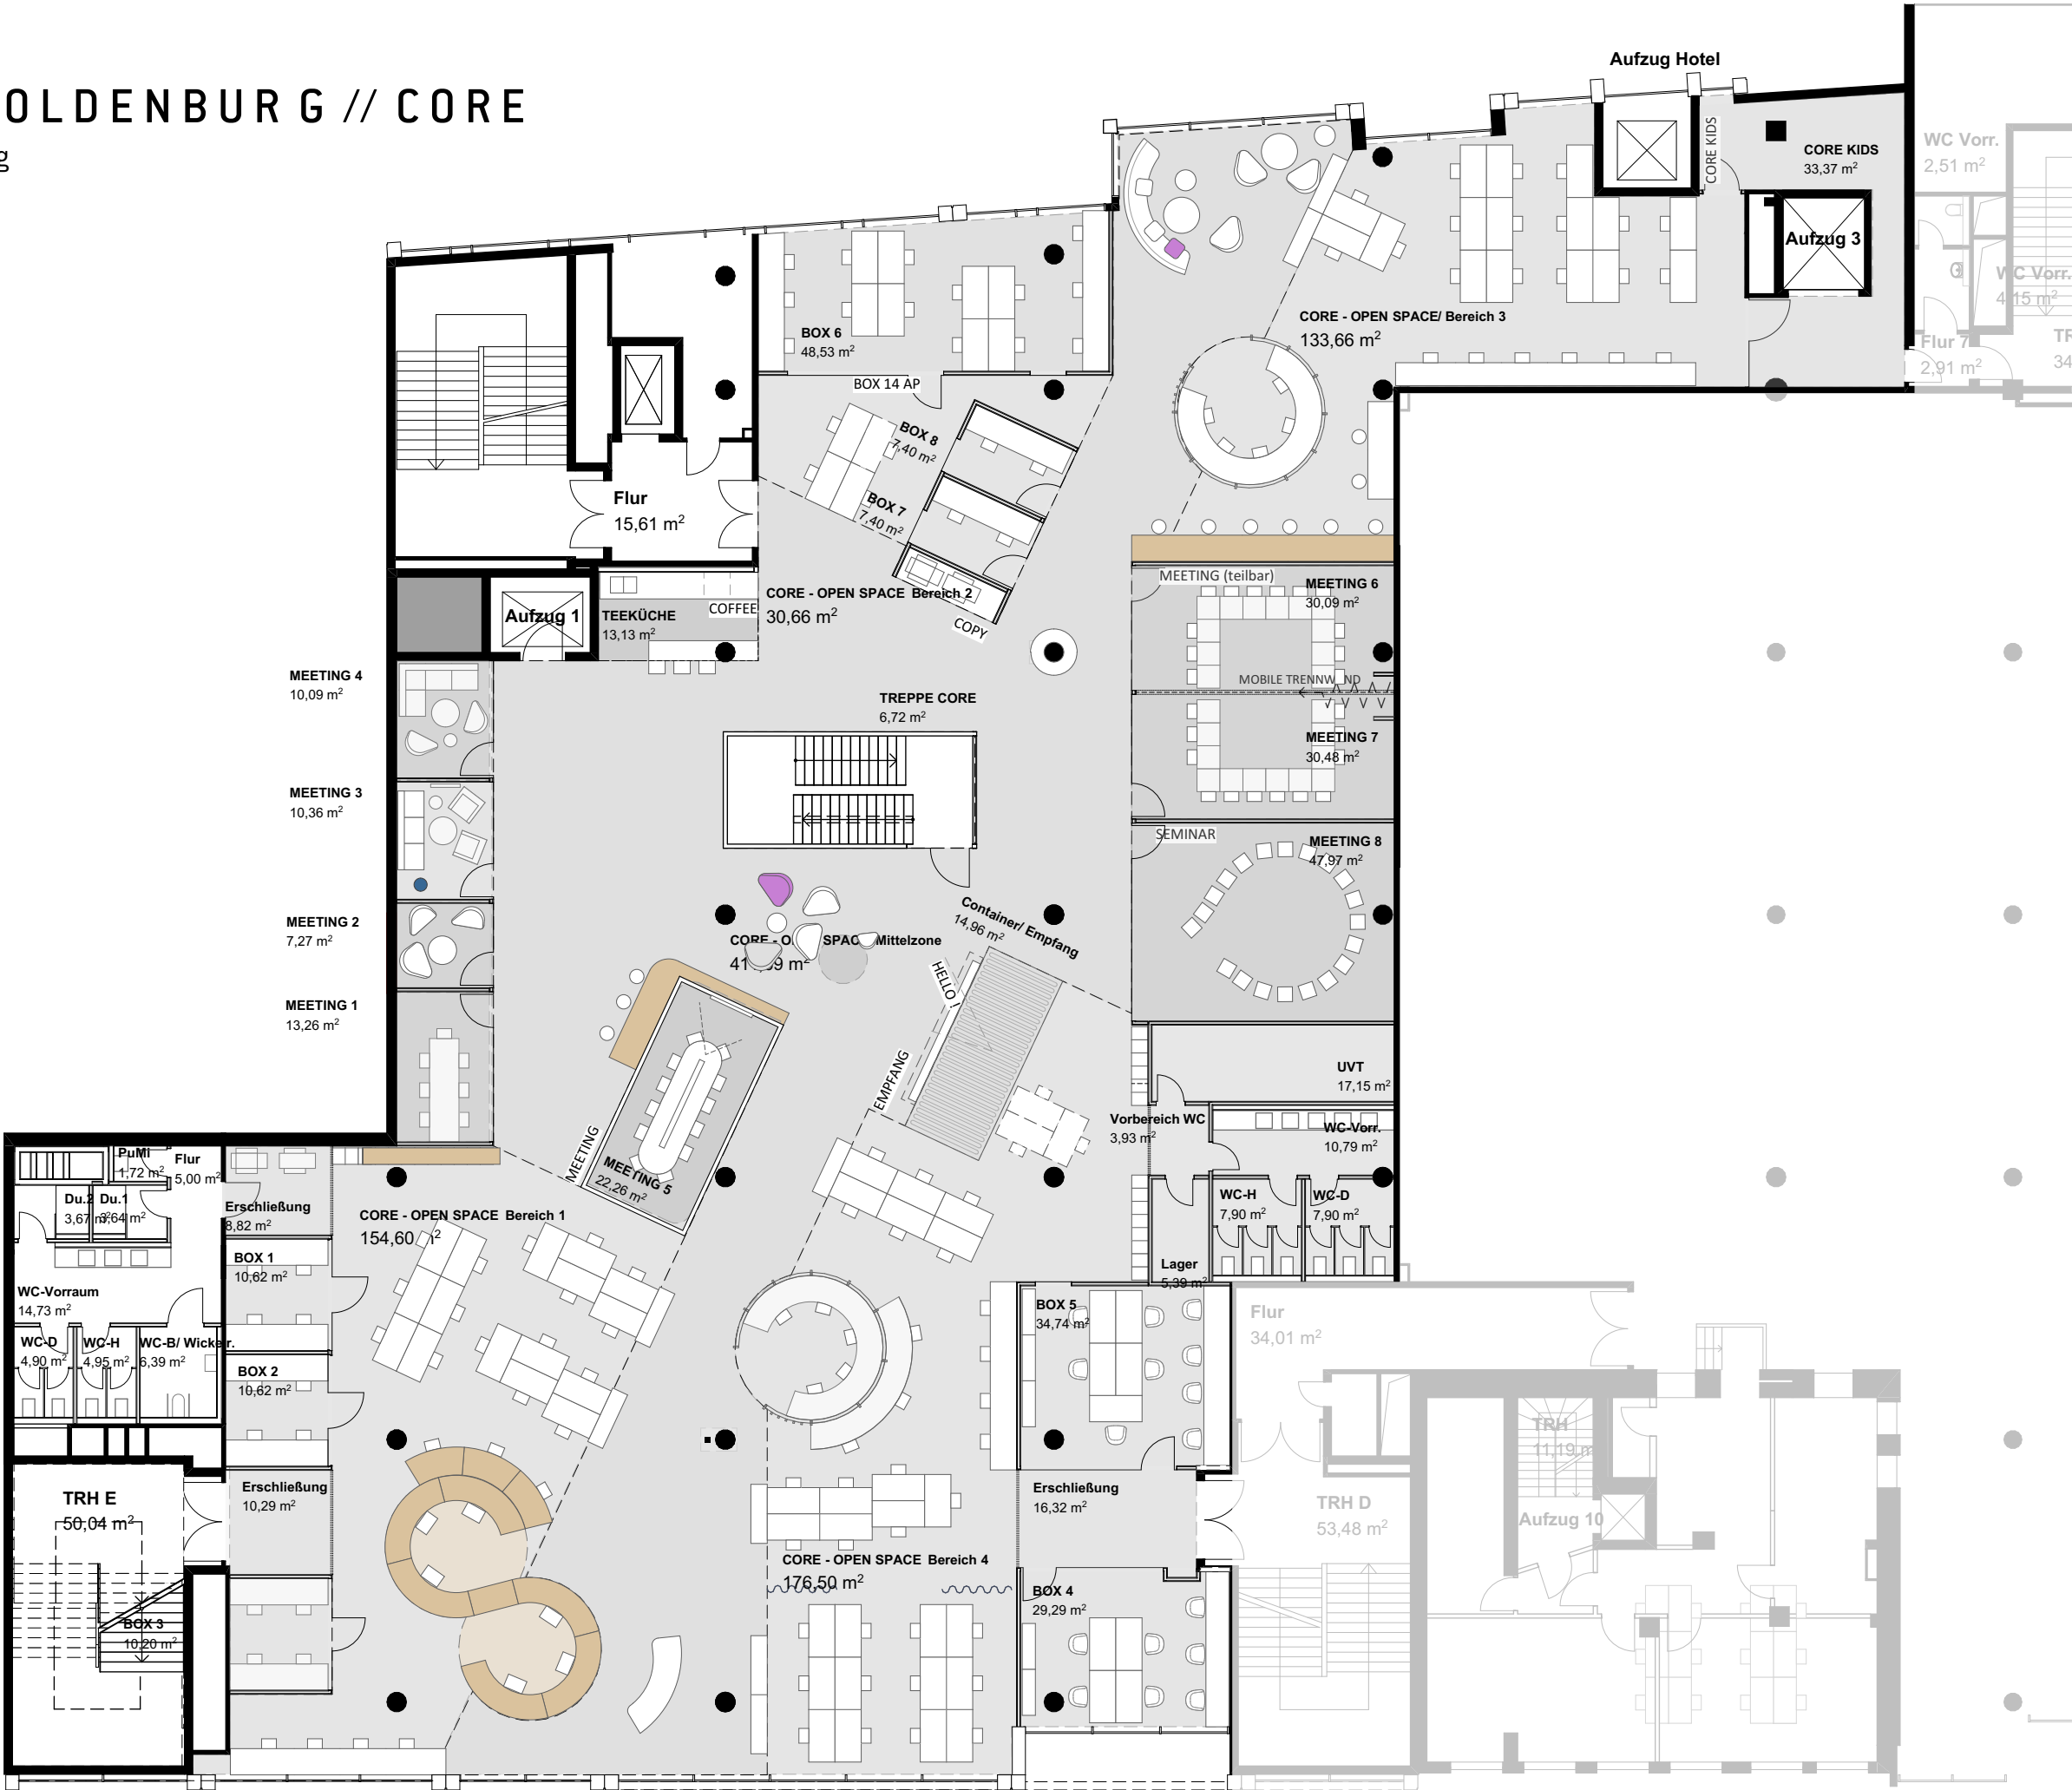

1. OBERGESCHOSS // M 1:200