


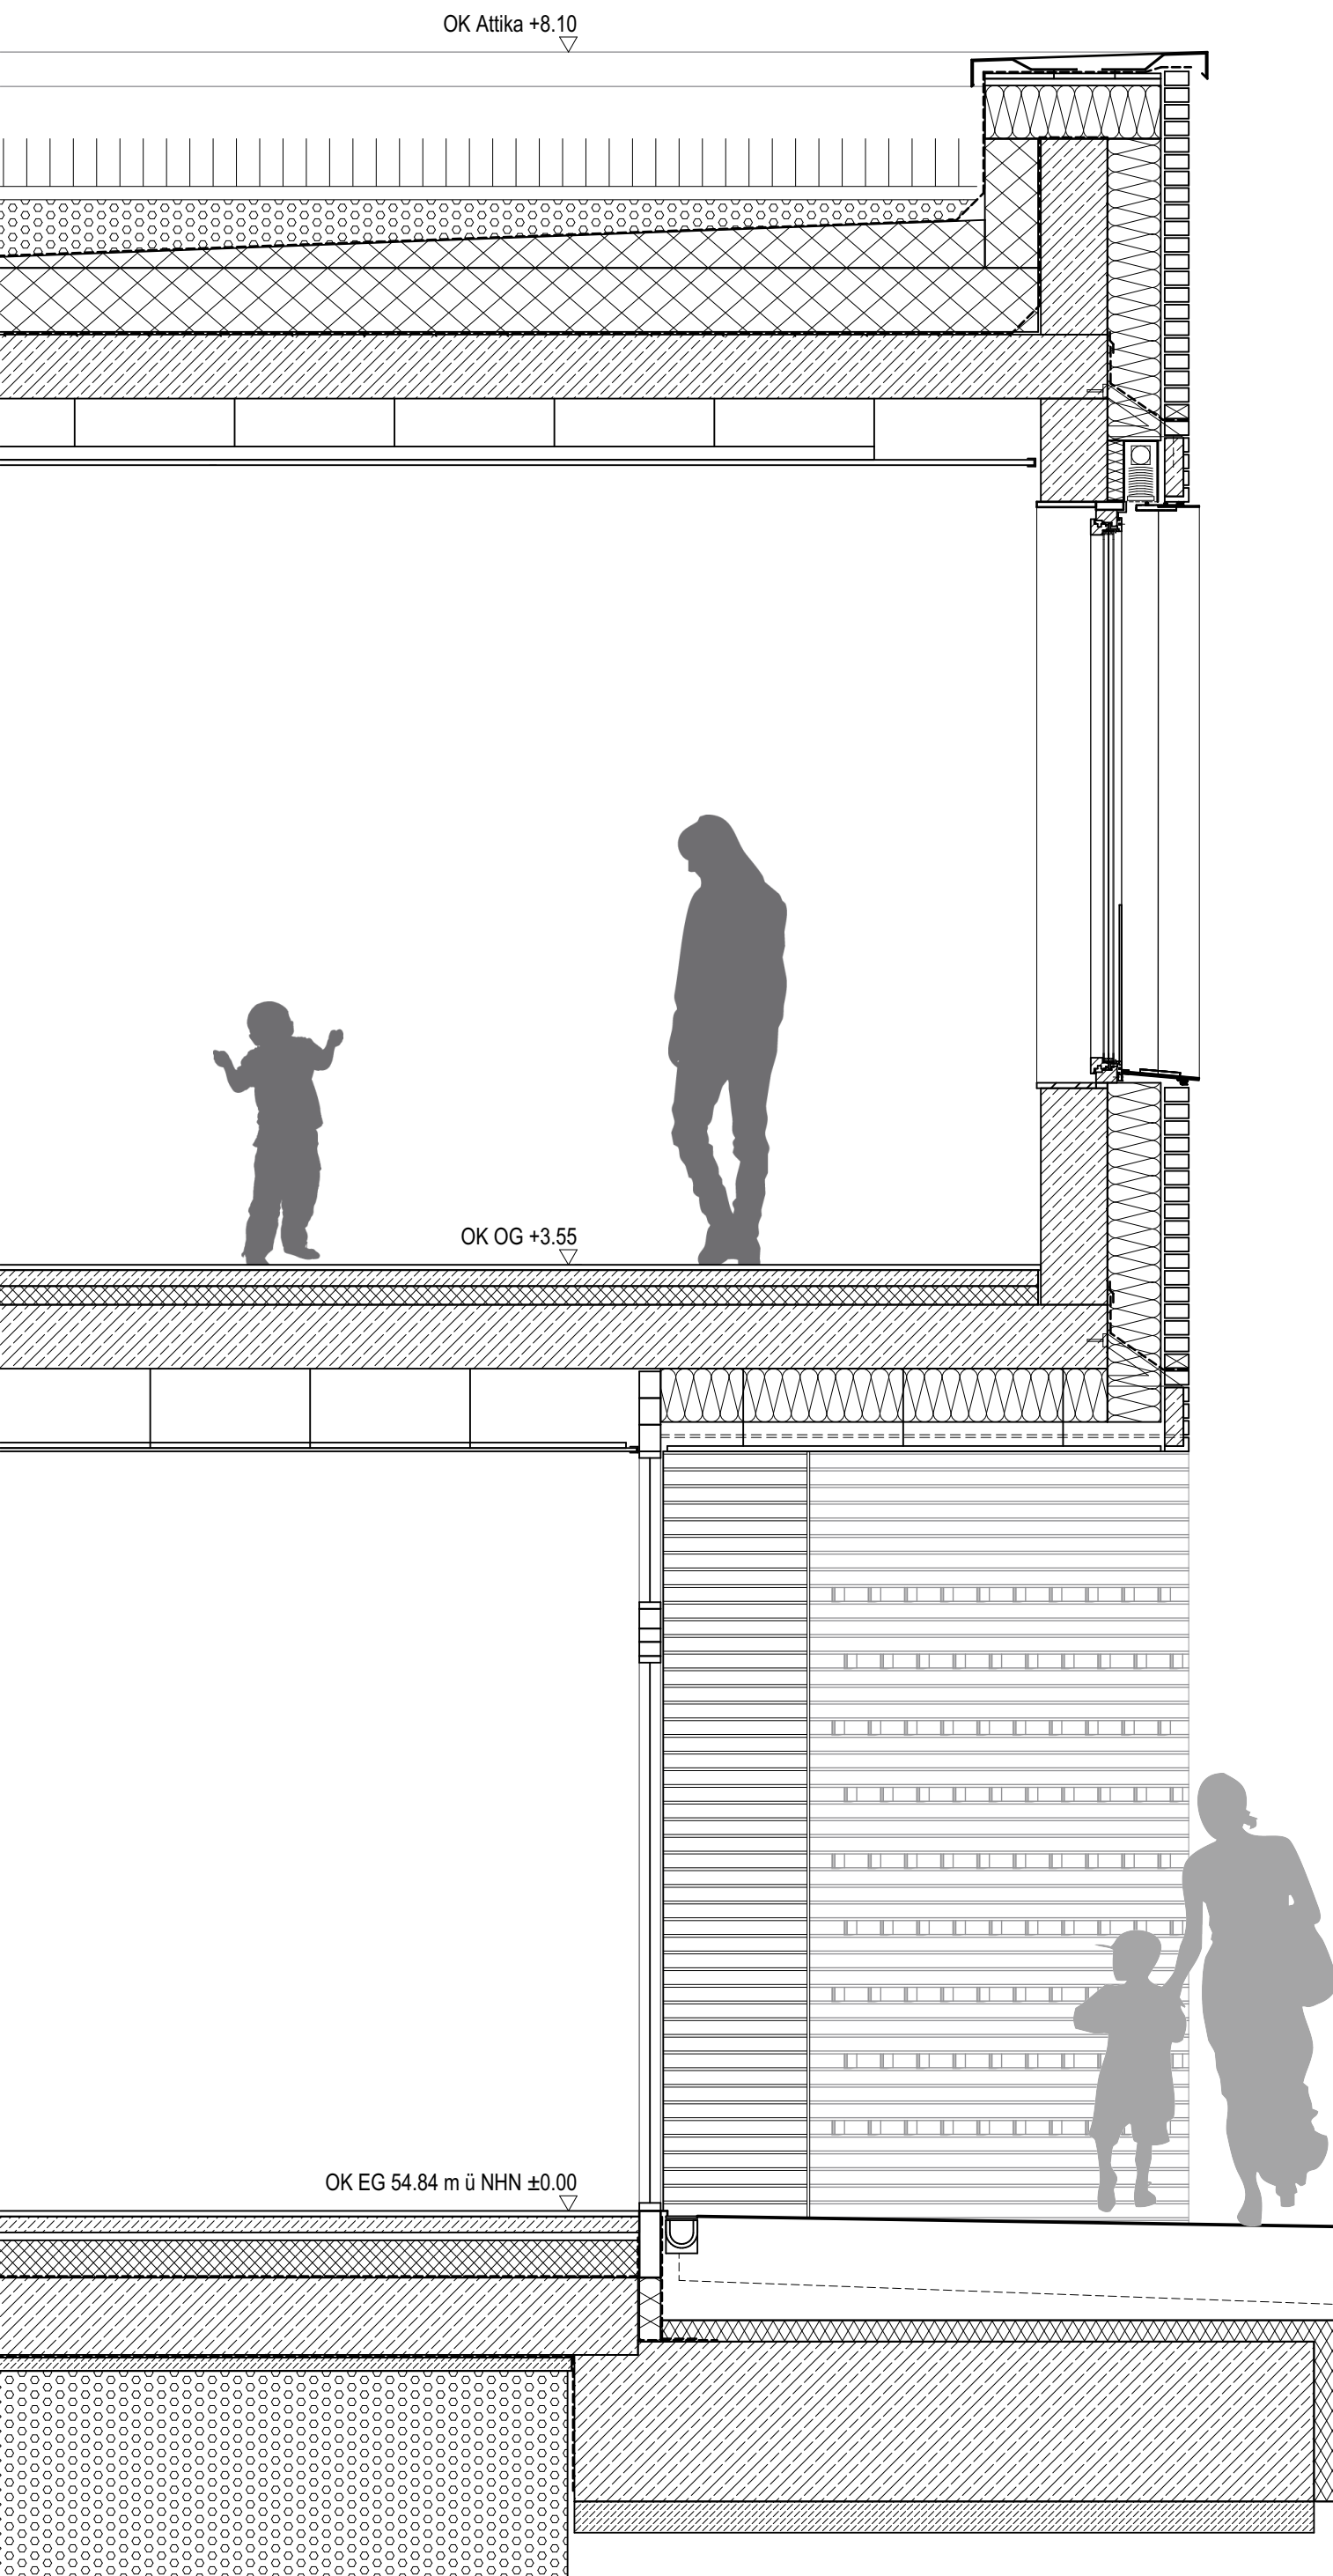

DACH
Extensive Dachbegrünung
Drainageschicht
Wurzelschutzschicht
Dachabdichtung, 2-lagig bituminös
Mineralische Wärmedämmung als Gefälledämmung (20 cm)
Dampfsperre
Voranstrich
Stahlbetondecke
Installationsraum
Akustikdecke, abgehängt

FASSADE
Zweischaliges Ziegelverblendmauerwerk:
Vorgehängte Klinkerfassade Hagemeister Farsund
Mineralische Wärmedämmung
Massivkonstruktion Stahlbeton als Sichtbetonfläche mit Anstrich

FENSTER
Holz-Aluminium Fensterrahmen, Blocksystem
Enternitpanel, in Rahmen geklipst

DECKE
Unterrichtsräume: Parkett Vertikallamellen, Eiche hell
Aufenthaltsbereiche & Verkehrsflächen: Feinsteinzeug, hell
Estrich
Trittschalldämmung
Stahlbetondecke
Akustikdecke, abgehängt

BODEN
Unterrichtsräume: Parkett Vertikallamellen, Eiche hell
Aufenthaltsbereiche & Verkehrsflächen: Feinsteinzeug, hell
Estrich
Trittschalldämmung, EPS
Abdichtung, 1-lagig bituminös
Stahlbetondecke
Magerbeton, Sauberkeitsschicht
Perimeterdämmung, XPS
Trennlage
Kapillarbrechende Schicht, Grobkiessschüttung
Verdichteter Untergrund

Schnitt BB	M 1.25
0,1 0,6	1,2

