


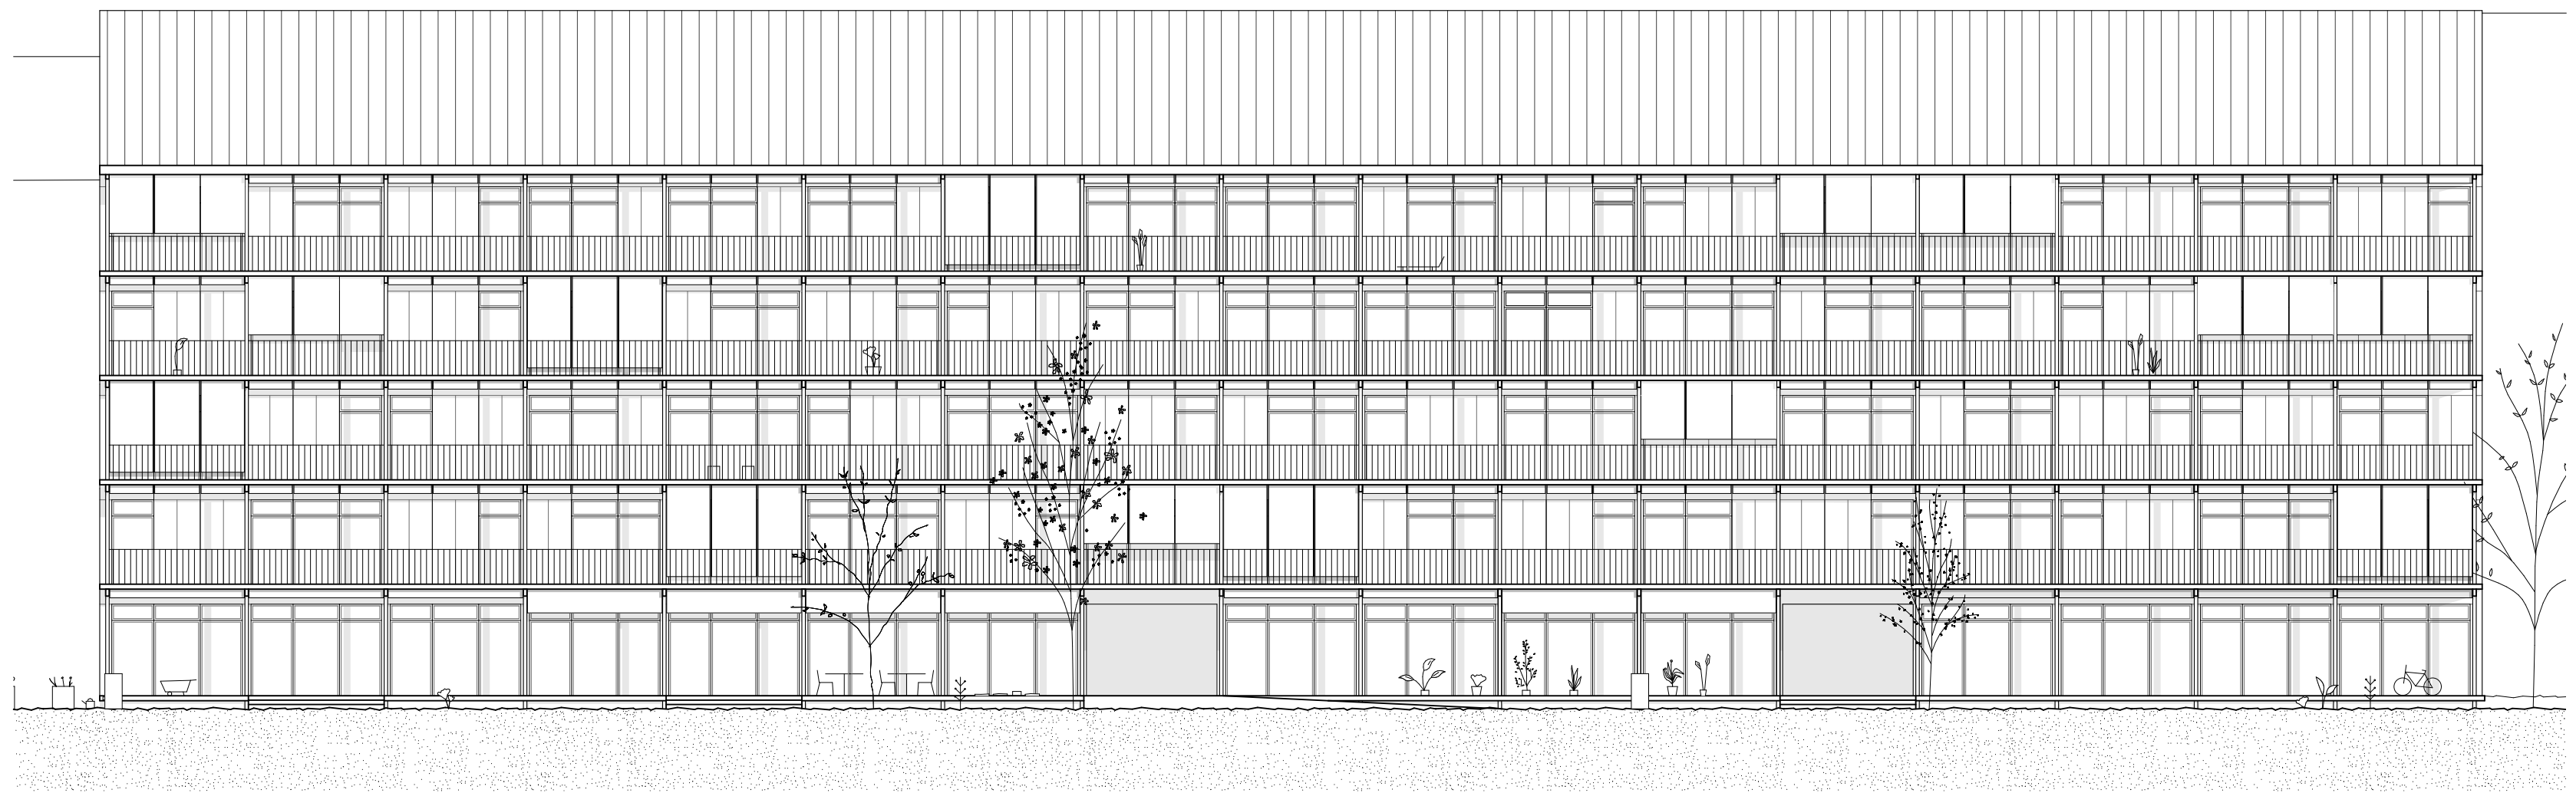

Ansicht Gemeindegarten

1:200



Ansicht kühler Gang

1:200