



Wohnungstypen

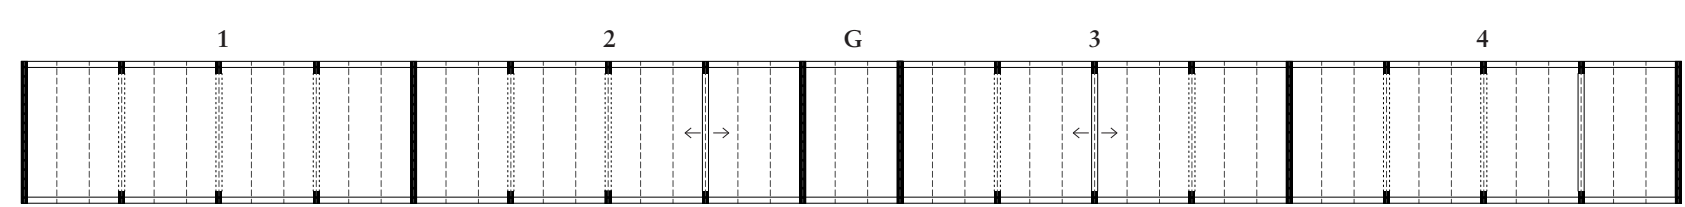


Flexibles Wohnen

Wohnungszusammensetzung

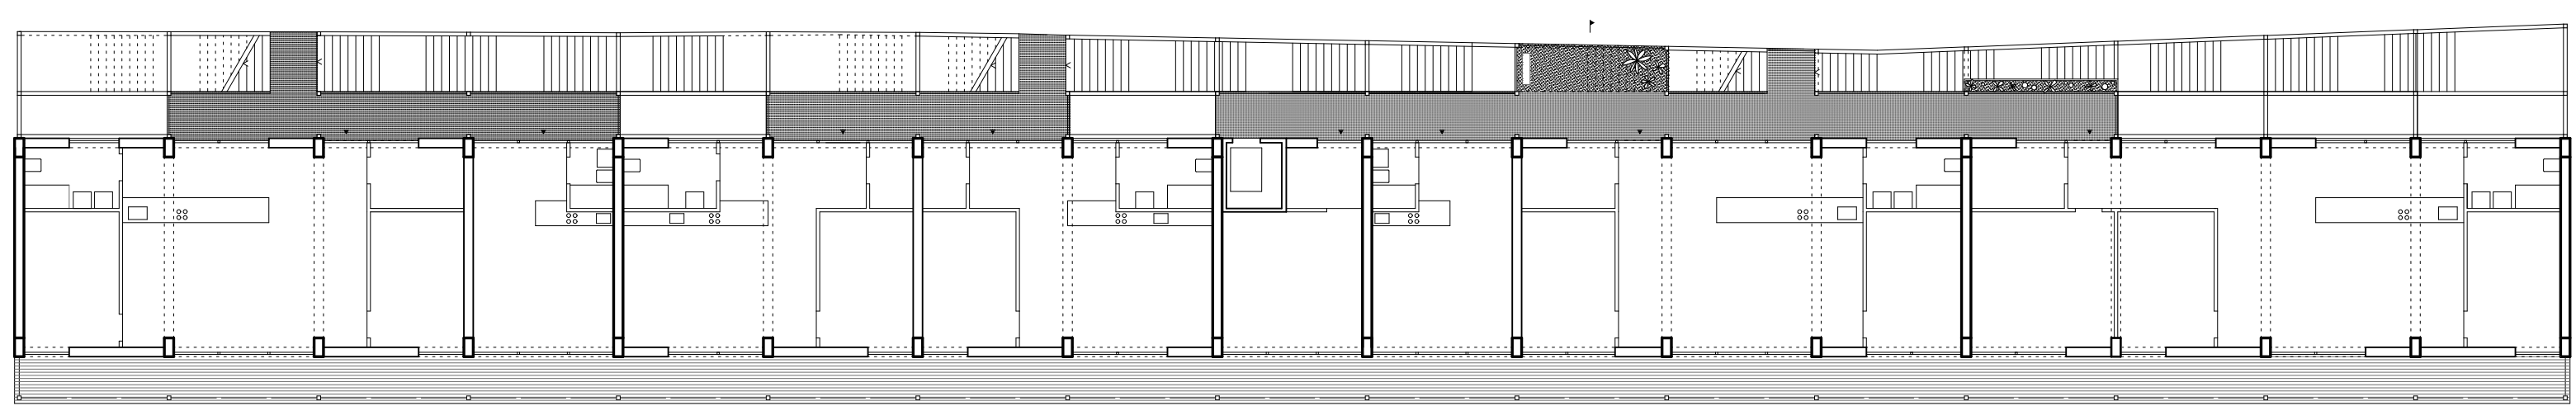

Grundriss Regelgeschoss

1:200

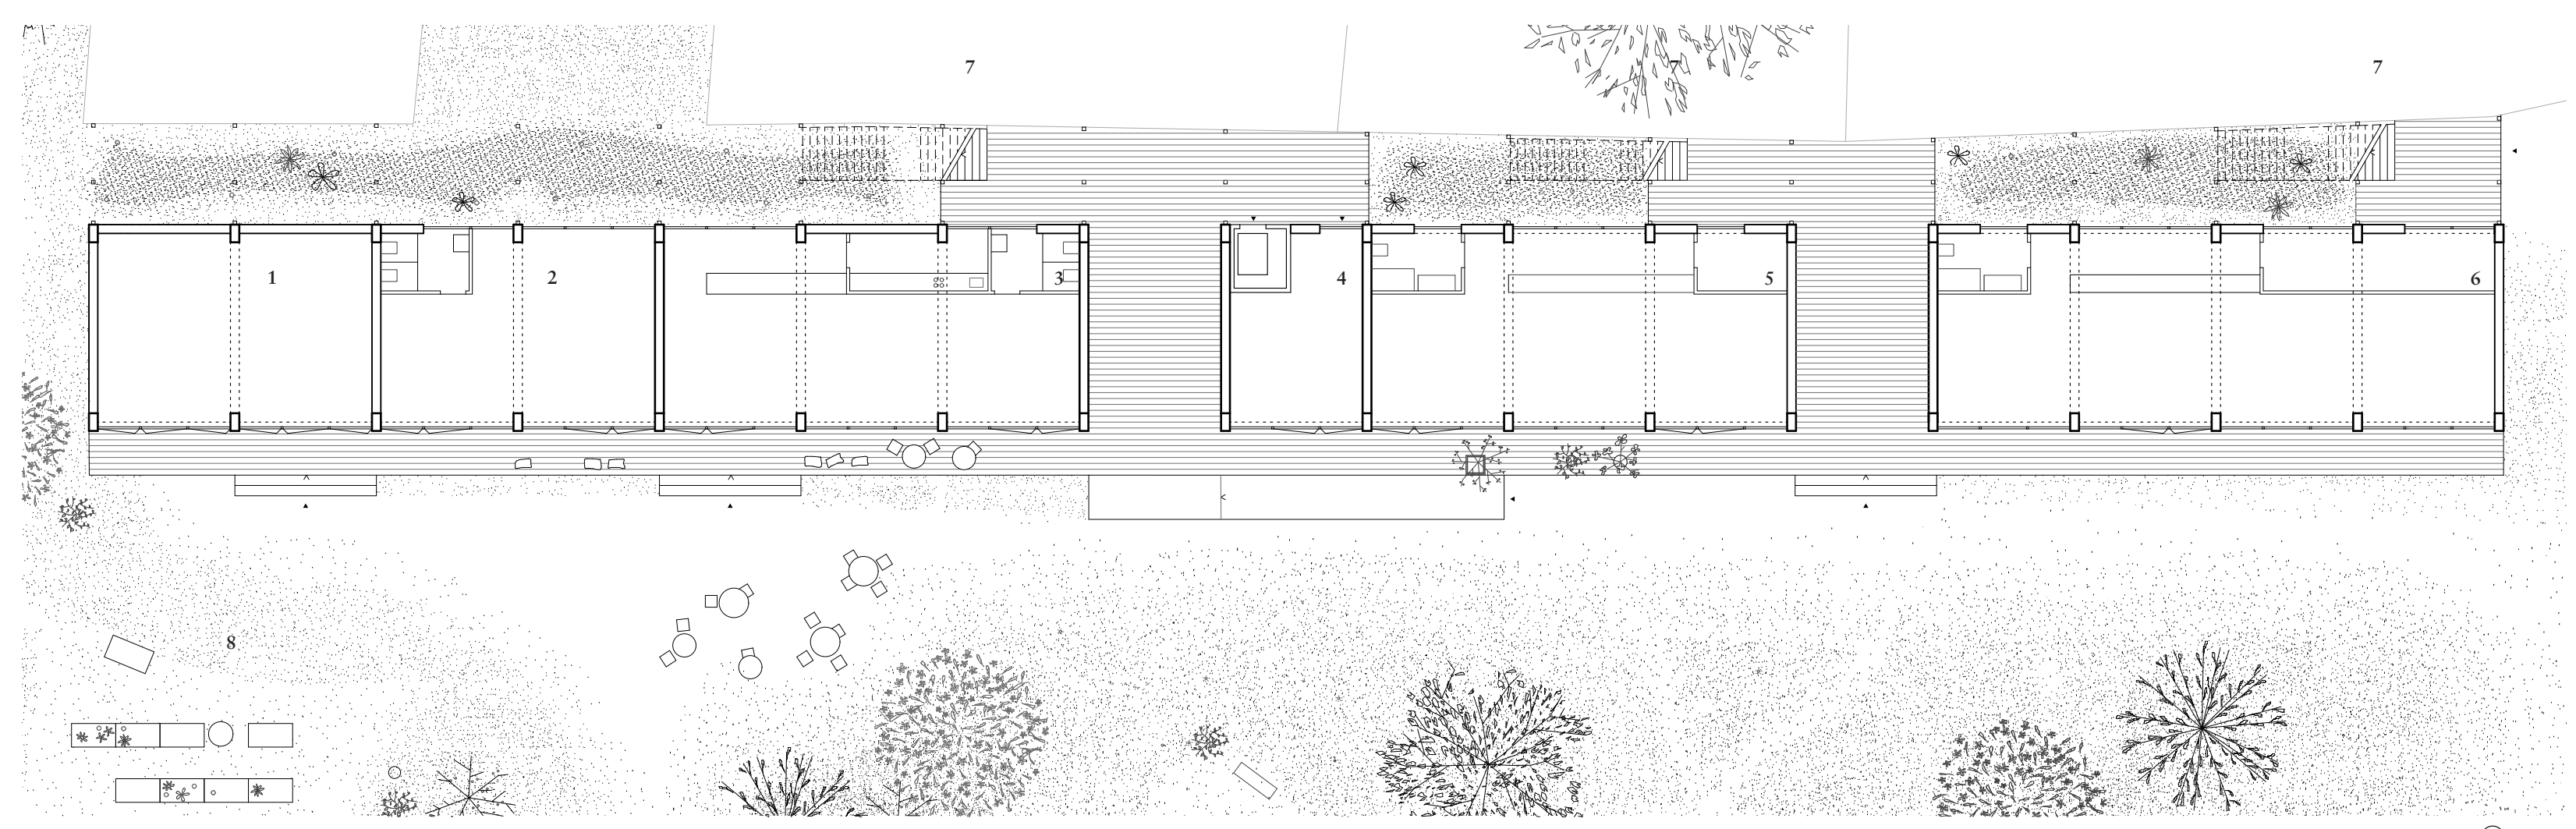

Grundriss Erdgeschoss

1 Gartenhaus für Nachbarschaft 2 offener Arbeitsraum 3 Cafe / Gastronomie 4 barrierefreie Wohnerschließung 5 Blumenladen 6 Werkstatt 7 Wohnerschließung über feuchtem Biotop 8 Gemeindegarten

1:200