


Ansicht Breite Straße

M 1:200



Ansicht Neumanngasse

M 1:200

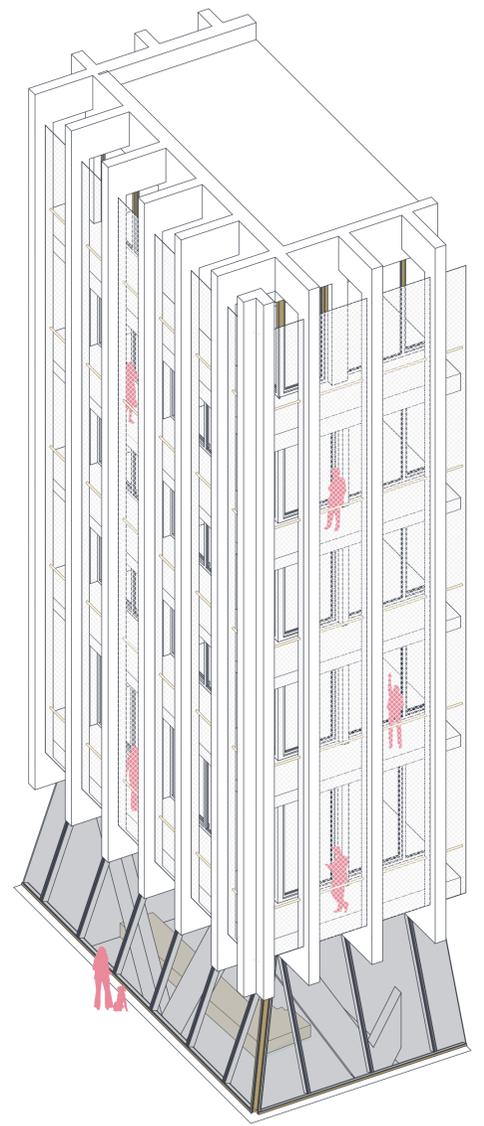


Axonometrie Fassadenausschnitt

M 1:100




Schnitt/Ansicht Süd-West

M 1:200

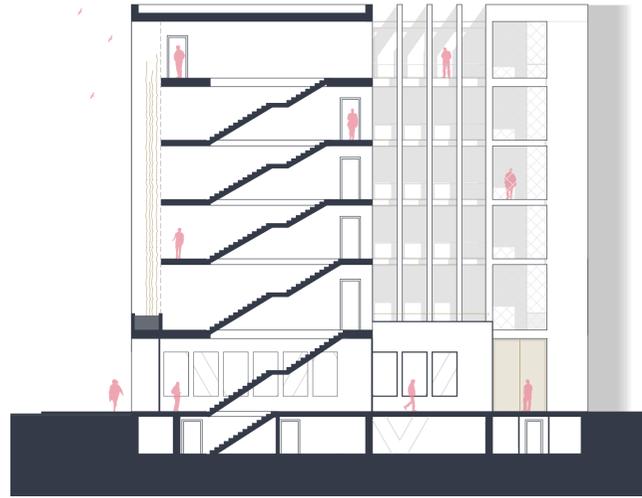


Schnitt/Ansicht Süd-Ost

M 1:200

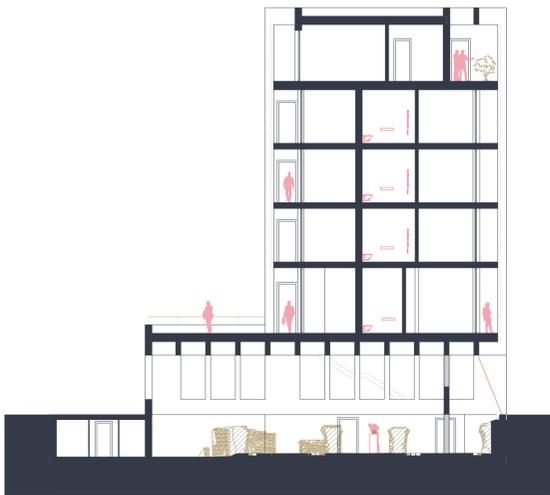


Schnitt A-A

M 1:200

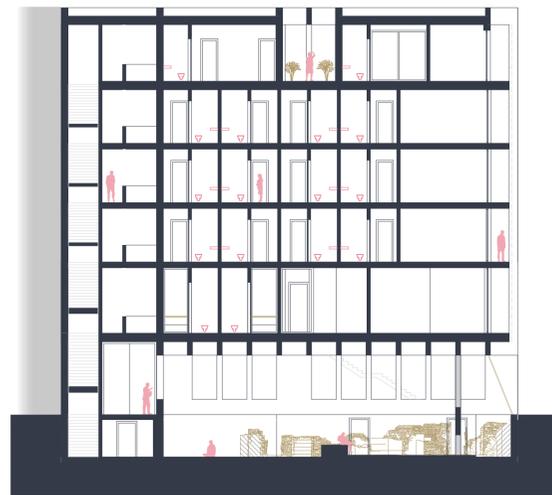


Schnitt B-B

M 1:200

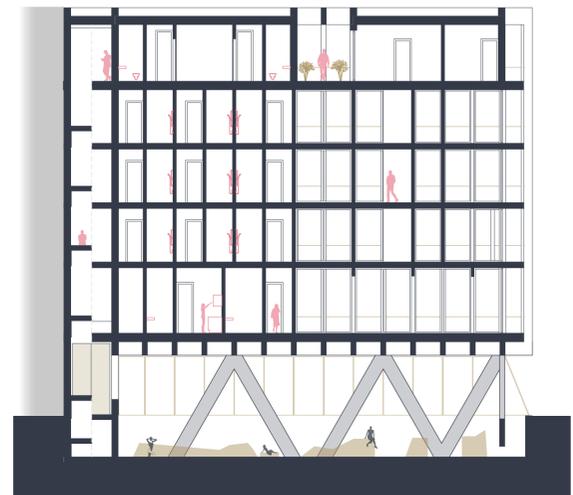

Schnitt C-C

M 1:200

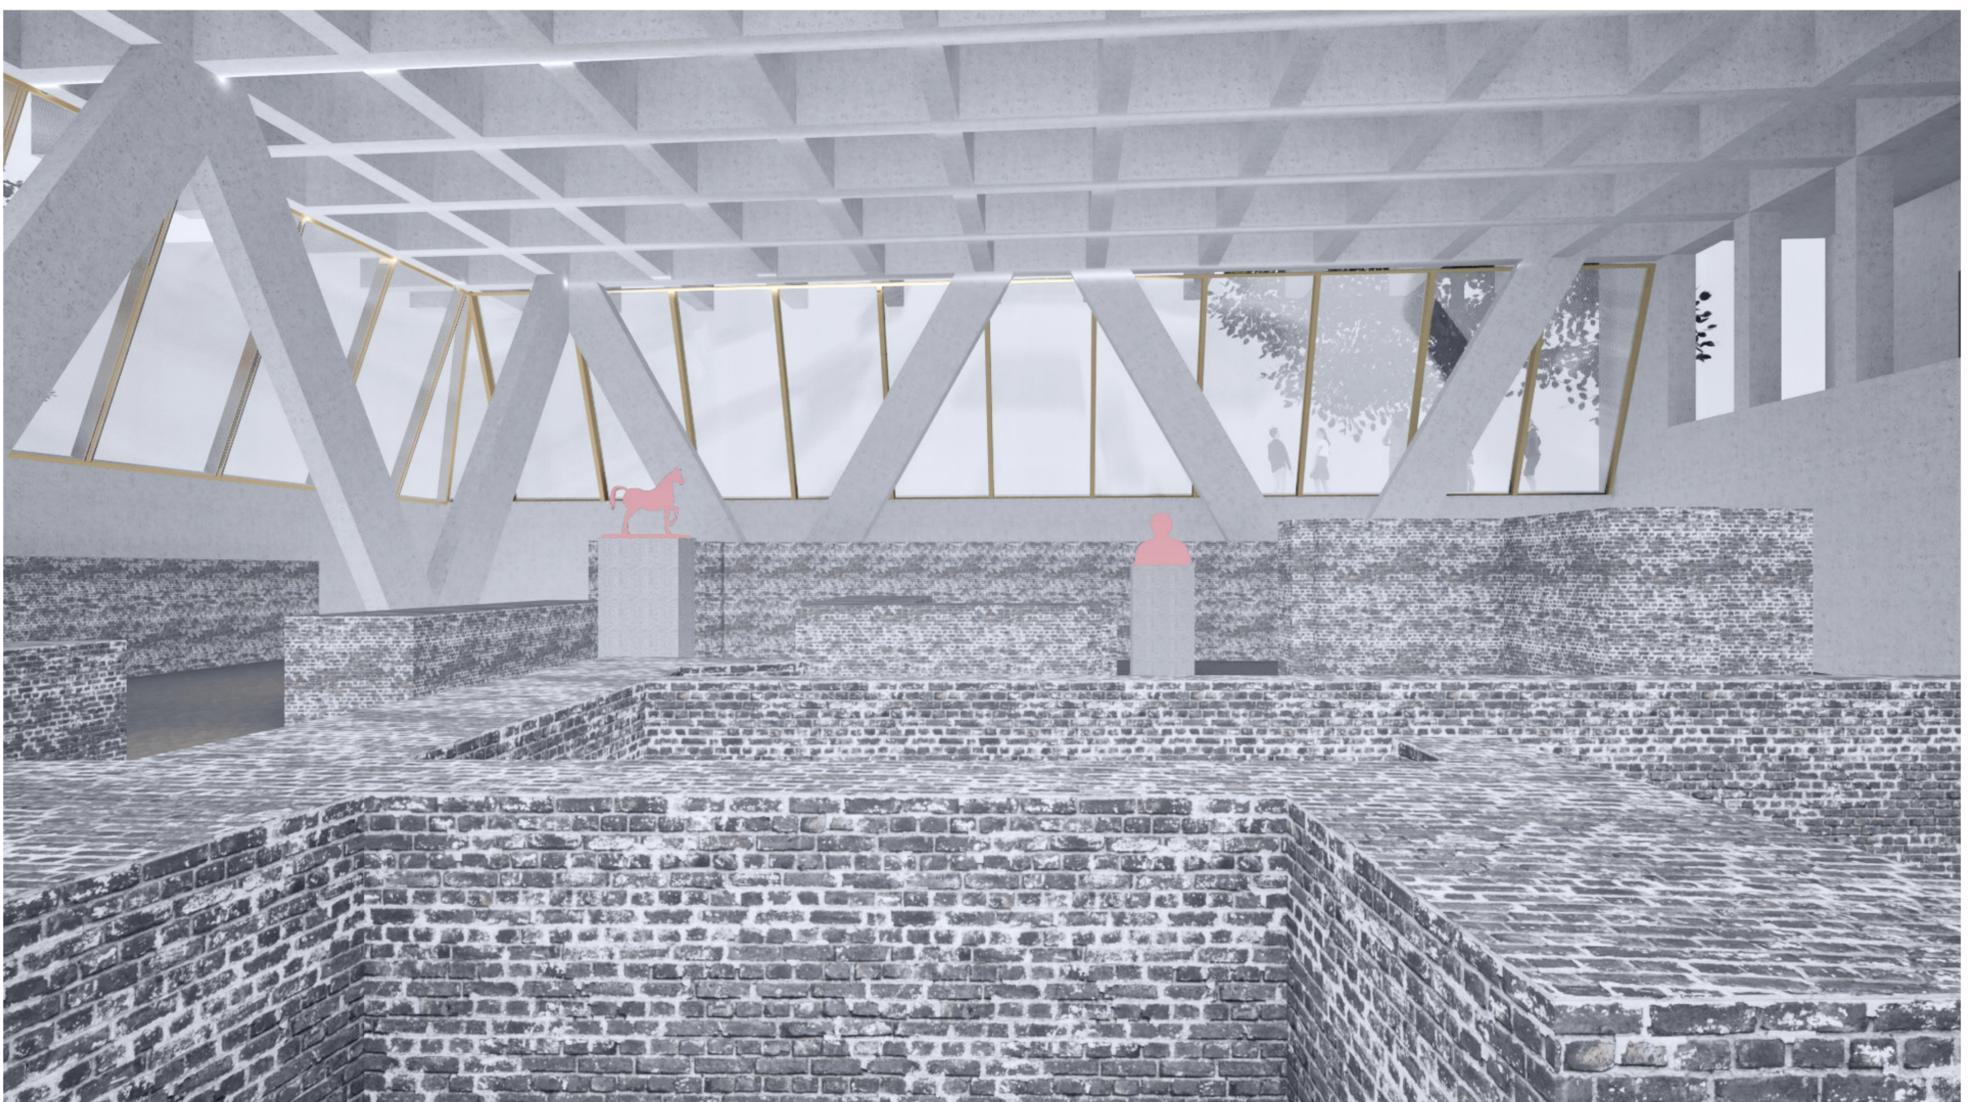

Perspektive Archäologisches Fenster