

Aufbau Fassade
 Weiler Sichtbeton
 Fenster und Handlauf in
 Messinglegierung
 Stahlnetz zwischen den vertikalen
 Betonstützen

Aufbau Fassade
 Stahl-Glass Fassade mit
 Sicherheitsverglasung
 Farbe: Messinglegierung

Aufbau Dach
 Extensiv Begrünung
 mind. 10cm Granulat
 3cm Drainageschicht aus Kies
 Bitumen 2-lagig Dachabdichtung
 12cm Gefälle Dämmung
 18cm Dämmung
 20cm Stahlbeton

Aufbau Decke
 1cm Fliese 30x60
 6cm Heizestrich
 Trennlage (PE-Folie)
 18cm Dämmung
 25cm Stahlbeton
 30cm Unterzug aus Stahlbeton

Aufbau Decke
 7cm Heizestrich, geschliffen und versiegelt
 Trennlage
 3cm Trittschalldämmung
 24cm Stahlbeton
 50cm Unterzug aus Stahlbeton

Aufbau Decke
 7cm Heizestrich, geschliffen und versiegelt
 Trennlage (PE-Folie)
 18cm Dämmung
 25cm Stahlbeton
 60cm Stahlbeton-Kassetten

Aufbau Weg
 20cm Schwebebauch
 20cm Kies
 17,5cm Sand


5.OG

2.OG

1.OG

EG

UG

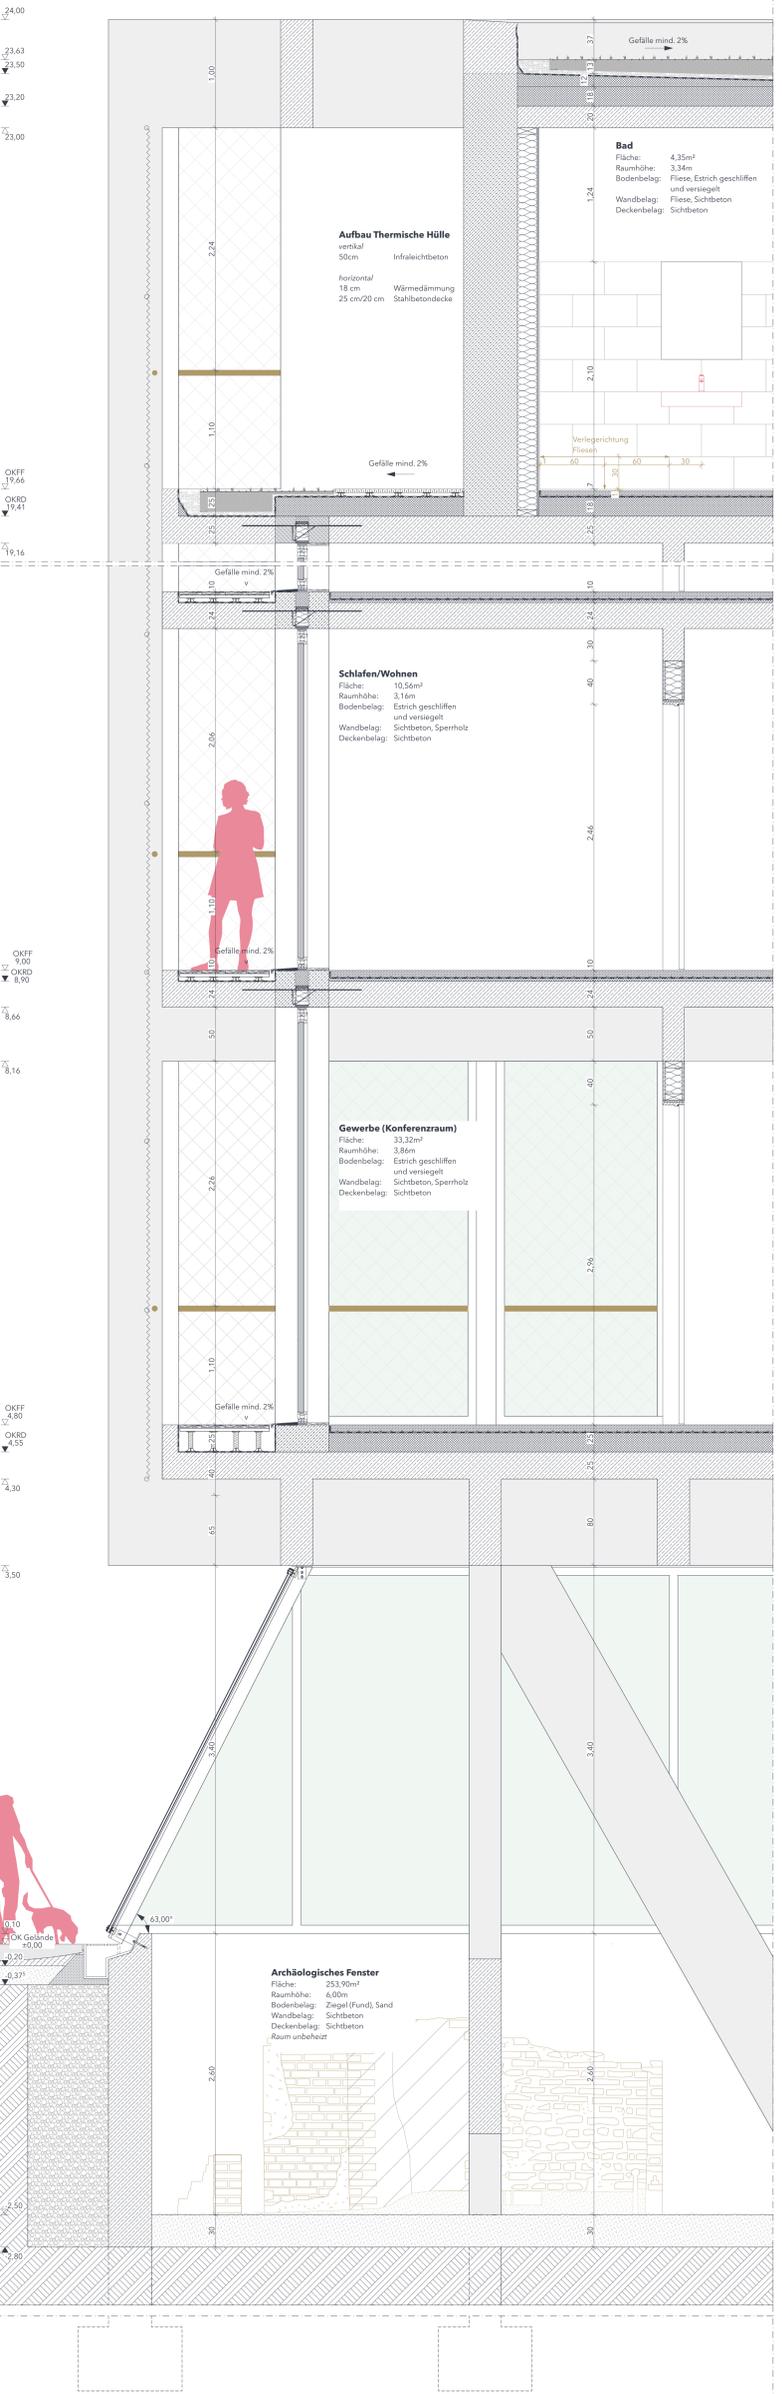

Aufbau Thermische Hülle
 vertikal 50cm Infralichtbeton
 horizontal 18 cm Wärmedämmung
 25 cm/20 cm Stahlbetondecke

Bad
 Fläche: 4,35m²
 Raumhöhe: 3,34m
 Bodenbelag: Fliese, Estrich geschliffen und versiegelt
 Wandbelag: Fliese, Sichtbeton
 Deckenbelag: Sichtbeton


Schlafen/Wohnen
 Fläche: 10,56m²
 Raumhöhe: 3,16m
 Bodenbelag: Estrich geschliffen und versiegelt
 Wandbelag: Sichtbeton, Sperrholz
 Deckenbelag: Sichtbeton

Gewerbe (Konferenzraum)
 Fläche: 33,32m²
 Raumhöhe: 3,86m
 Bodenbelag: Estrich geschliffen und versiegelt
 Wandbelag: Sichtbeton, Sperrholz
 Deckenbelag: Sichtbeton

Archäologisches Fenster
 Fläche: 233,90m²
 Raumhöhe: 6,00m
 Bodenbelag: Ziegel (Fund), Sand
 Wandbelag: Sichtbeton
 Deckenbelag: Sichtbeton
 Raumunbehindert

Teilansicht

F-F Schnitt

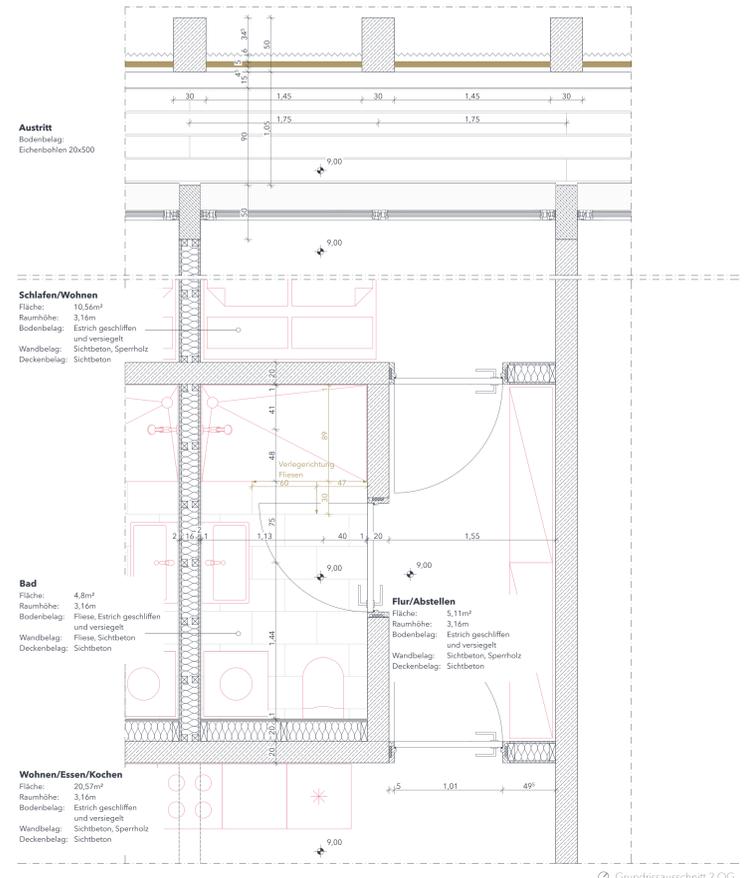

Austritt
 Bodenbelag: Eichenbohlen 20x500

Schlafen/Wohnen
 Fläche: 10,56m²
 Raumhöhe: 3,16m
 Bodenbelag: Estrich geschliffen und versiegelt
 Wandbelag: Sichtbeton, Sperrholz
 Deckenbelag: Sichtbeton

Bad
 Fläche: 4,8m²
 Raumhöhe: 3,16m
 Bodenbelag: Fliese, Estrich geschliffen und versiegelt
 Wandbelag: Fliese, Sichtbeton
 Deckenbelag: Sichtbeton

Wohnen/Essen/Kochen
 Fläche: 20,57m²
 Raumhöhe: 3,16m
 Bodenbelag: Estrich geschliffen und versiegelt
 Wandbelag: Sichtbeton, Sperrholz
 Deckenbelag: Sichtbeton

Flur/Abstellen
 Fläche: 5,11m²
 Raumhöhe: 3,16m
 Bodenbelag: Estrich geschliffen und versiegelt
 Wandbelag: Sichtbeton, Sperrholz
 Deckenbelag: Sichtbeton

Grundrissausschnitt 2.OG

Fassadenschnitt in 3-Tafel Projektion M 1:20