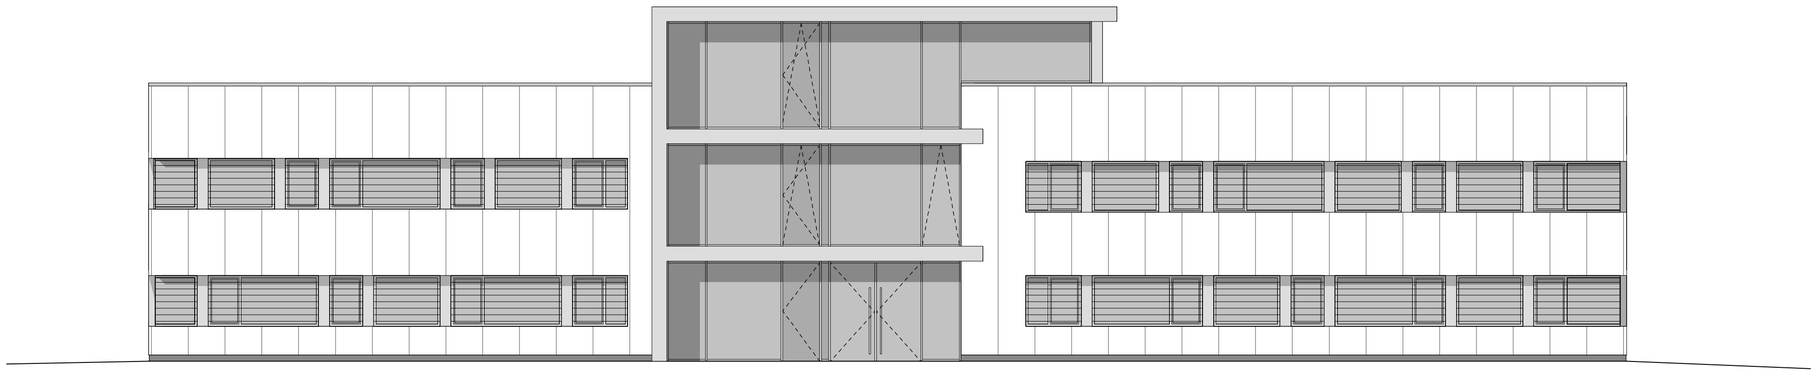

Ansicht Süd

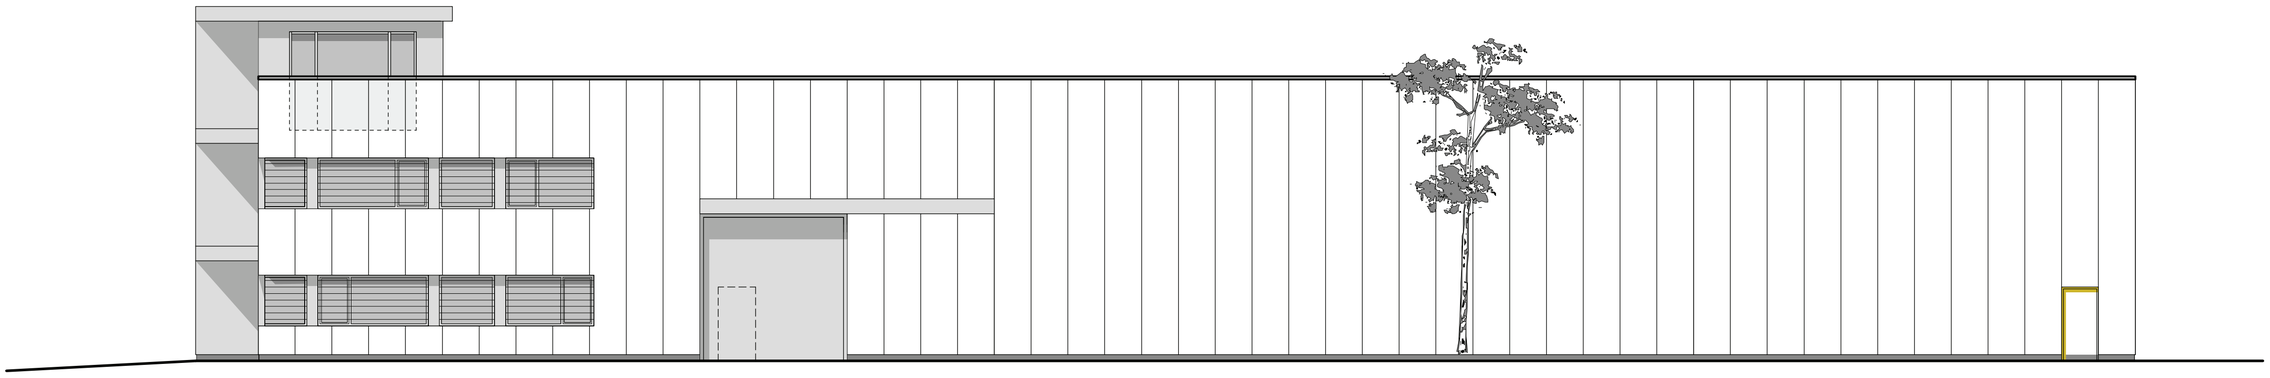

Ansicht Ost

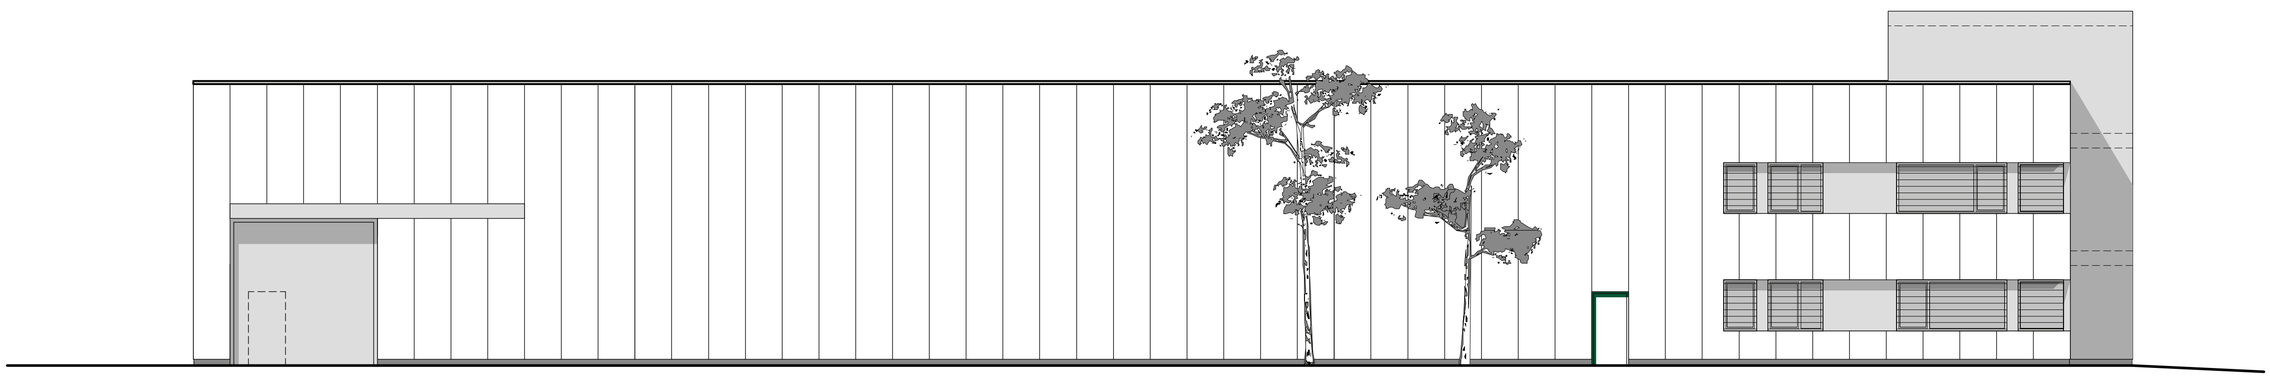

Ansicht West

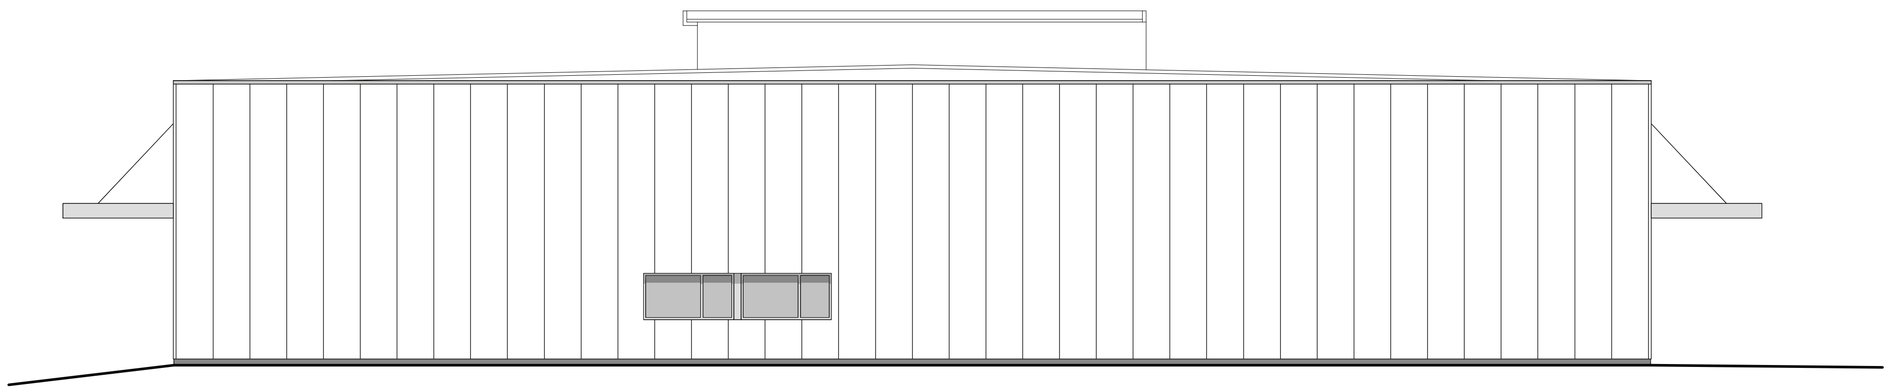

Ansicht Nord