


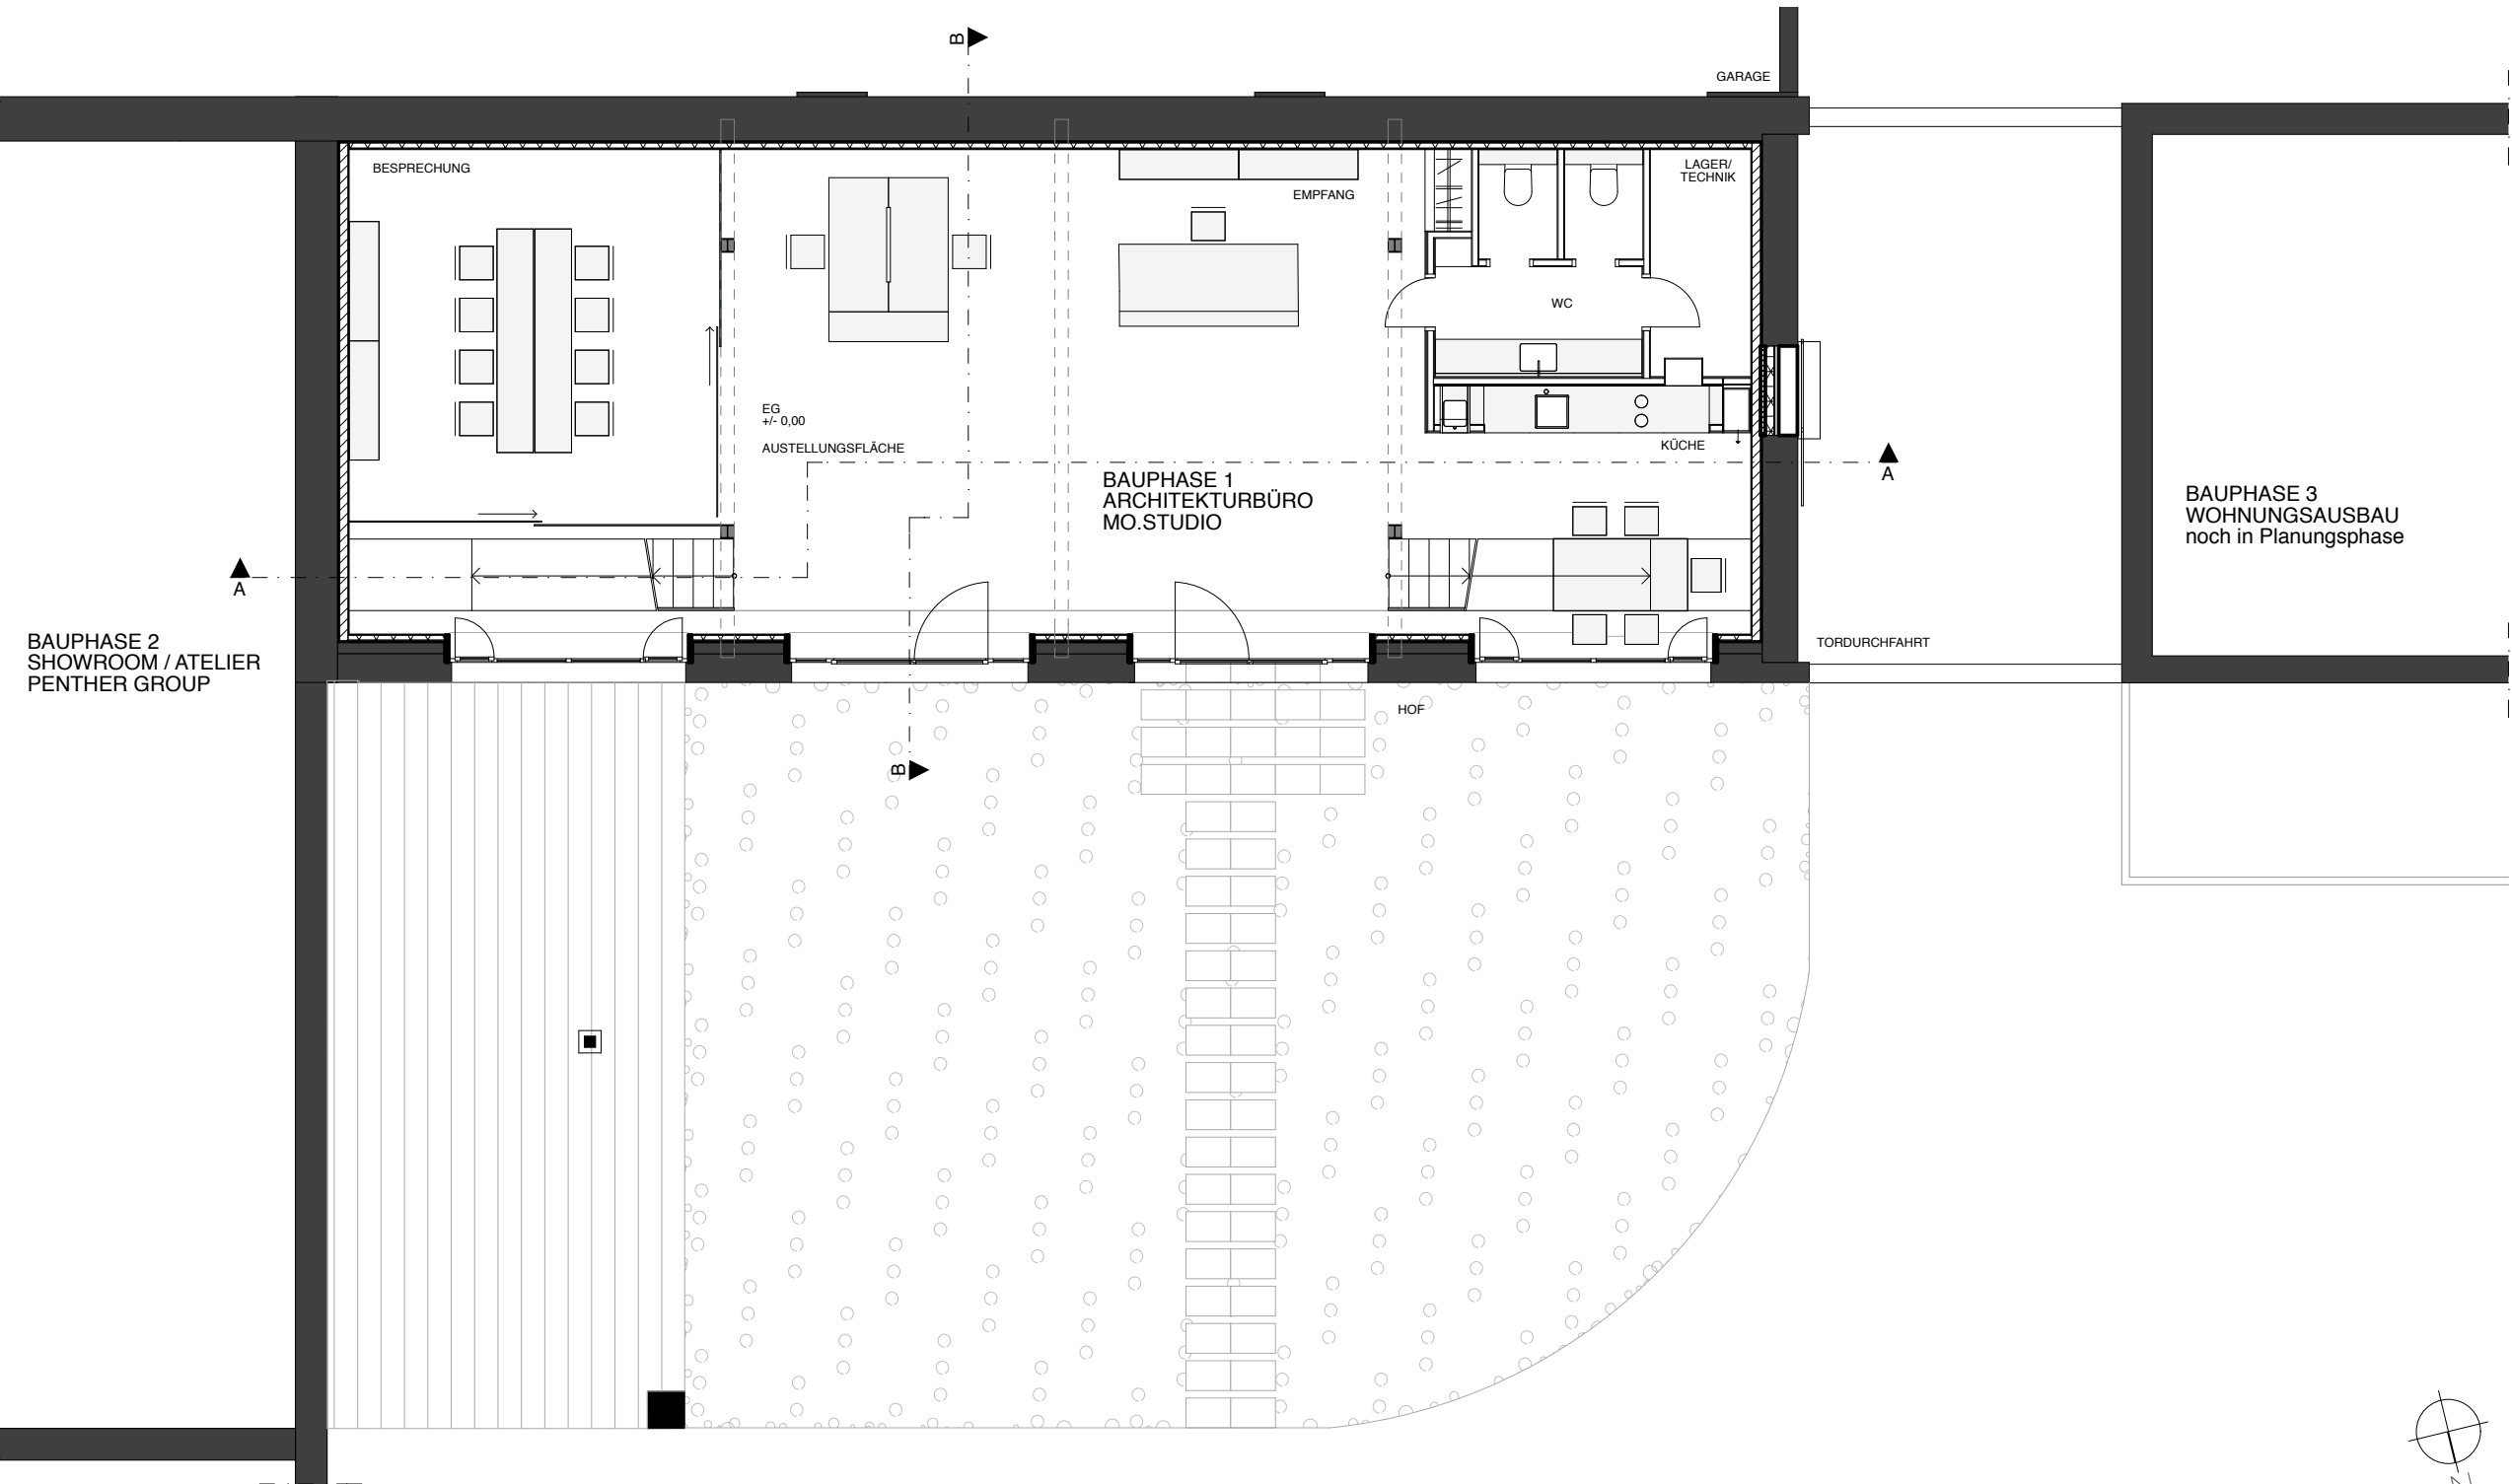

GRUNDRISS ERDGESCHOSS
1:100