


NEUBAU WERK II HÄHL WALZEN KIESELBRONN

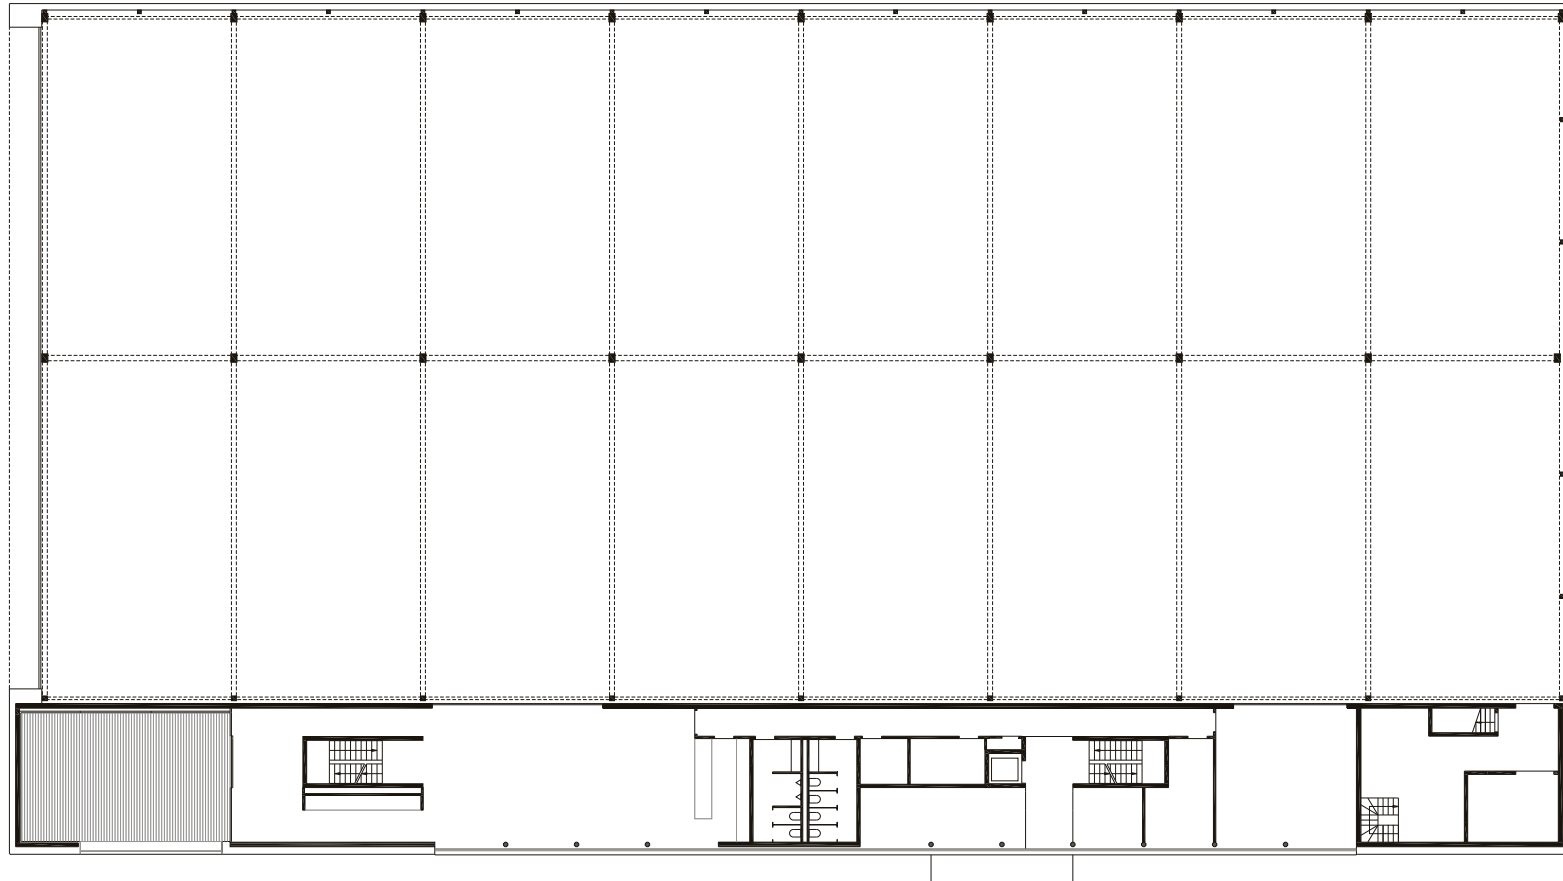

GRUNDRISS 1.OBERGESCHOSS M 1:200