
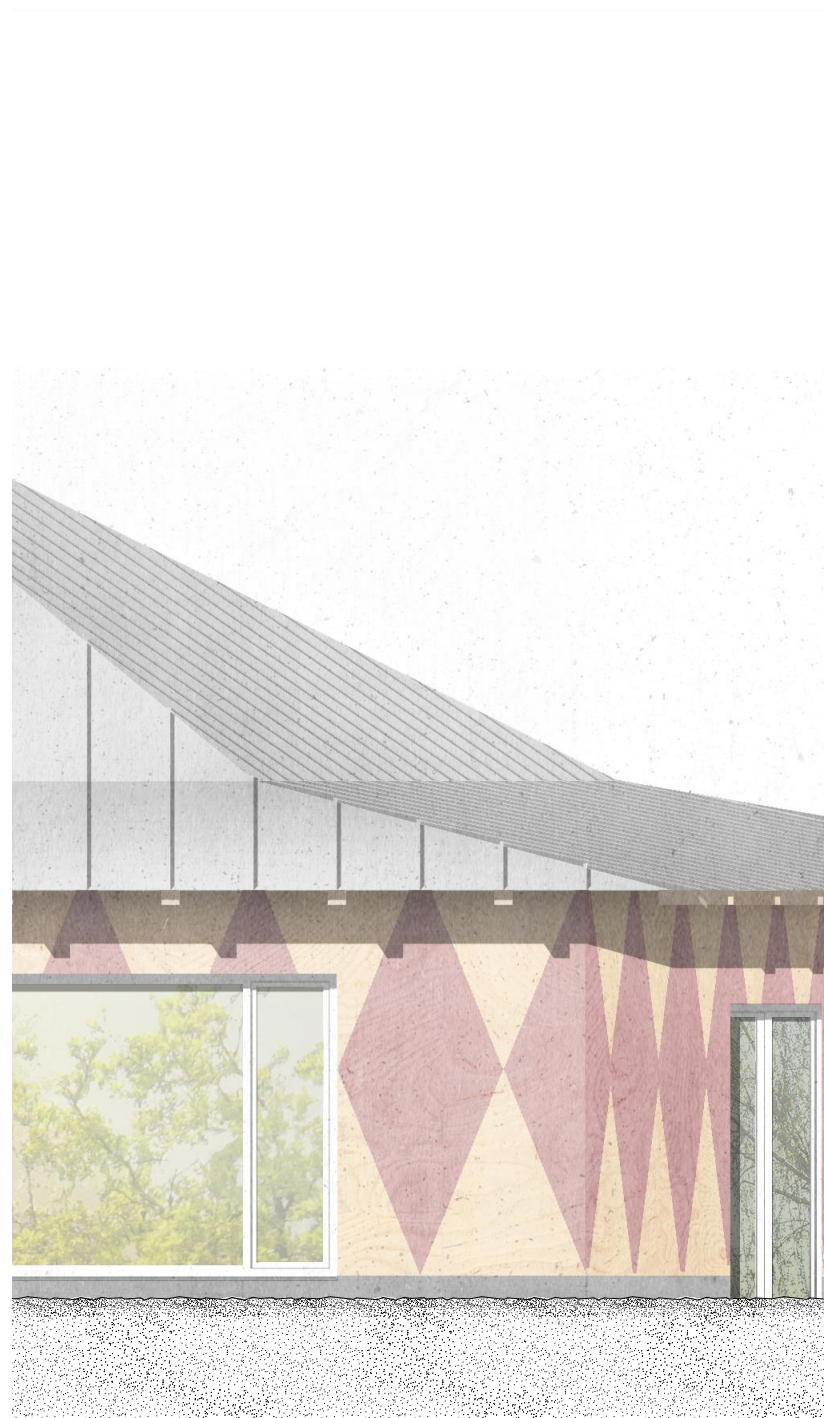
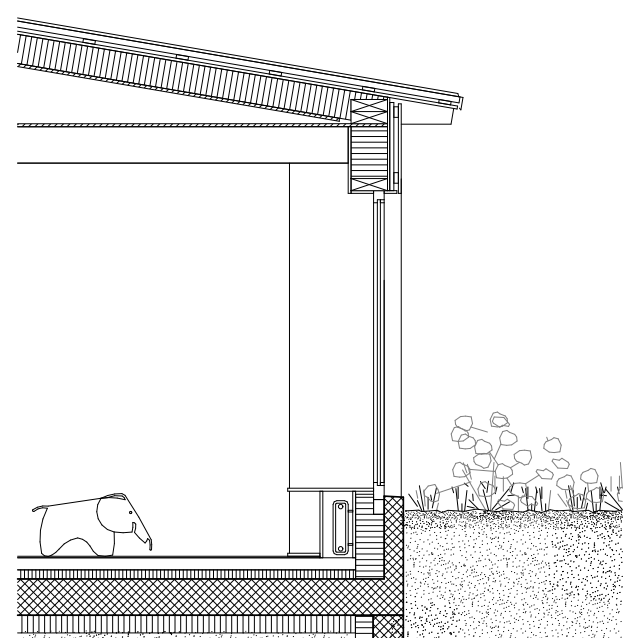
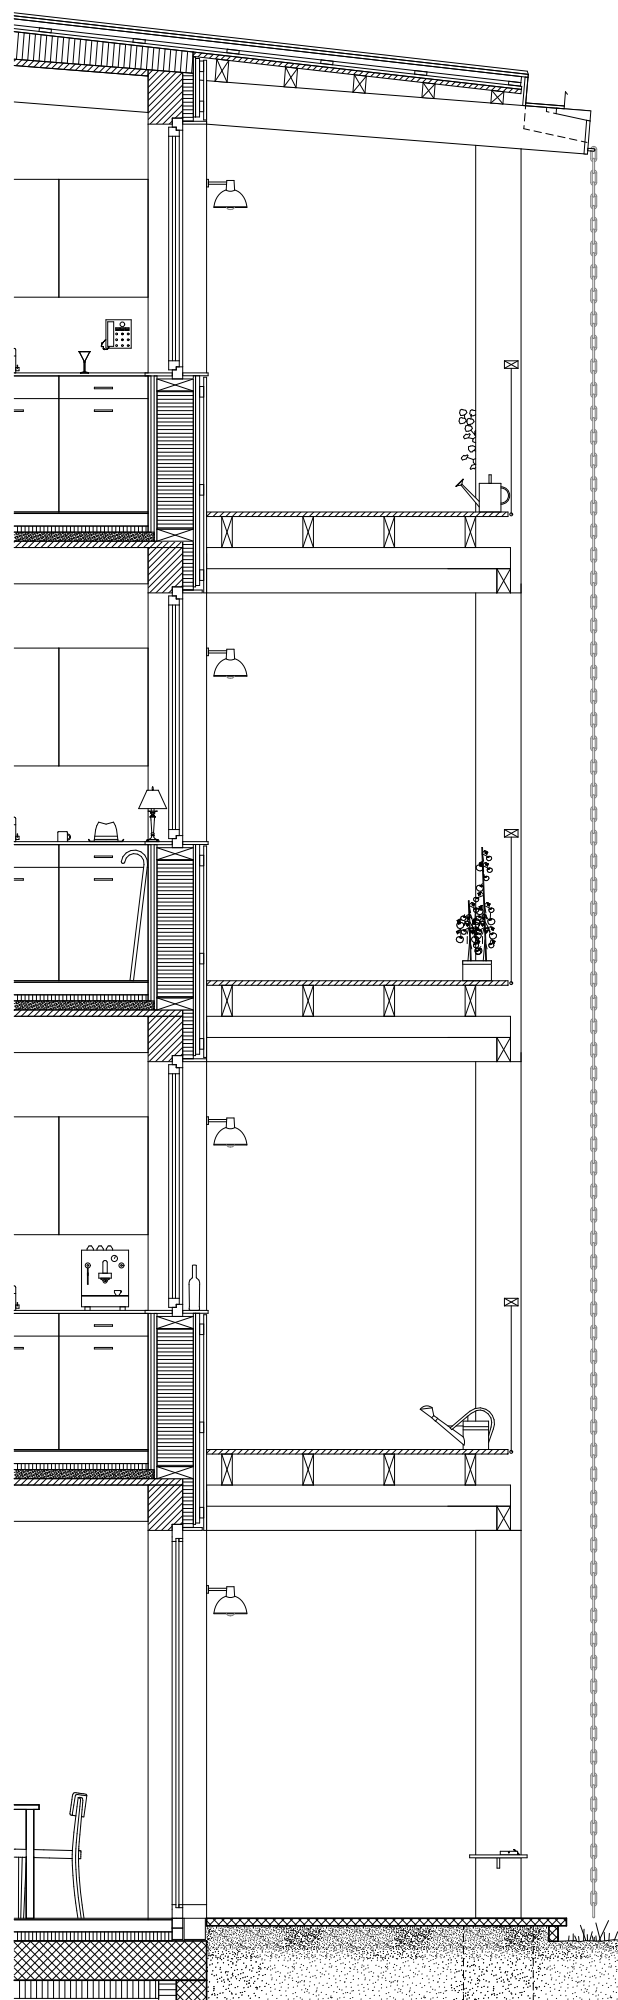
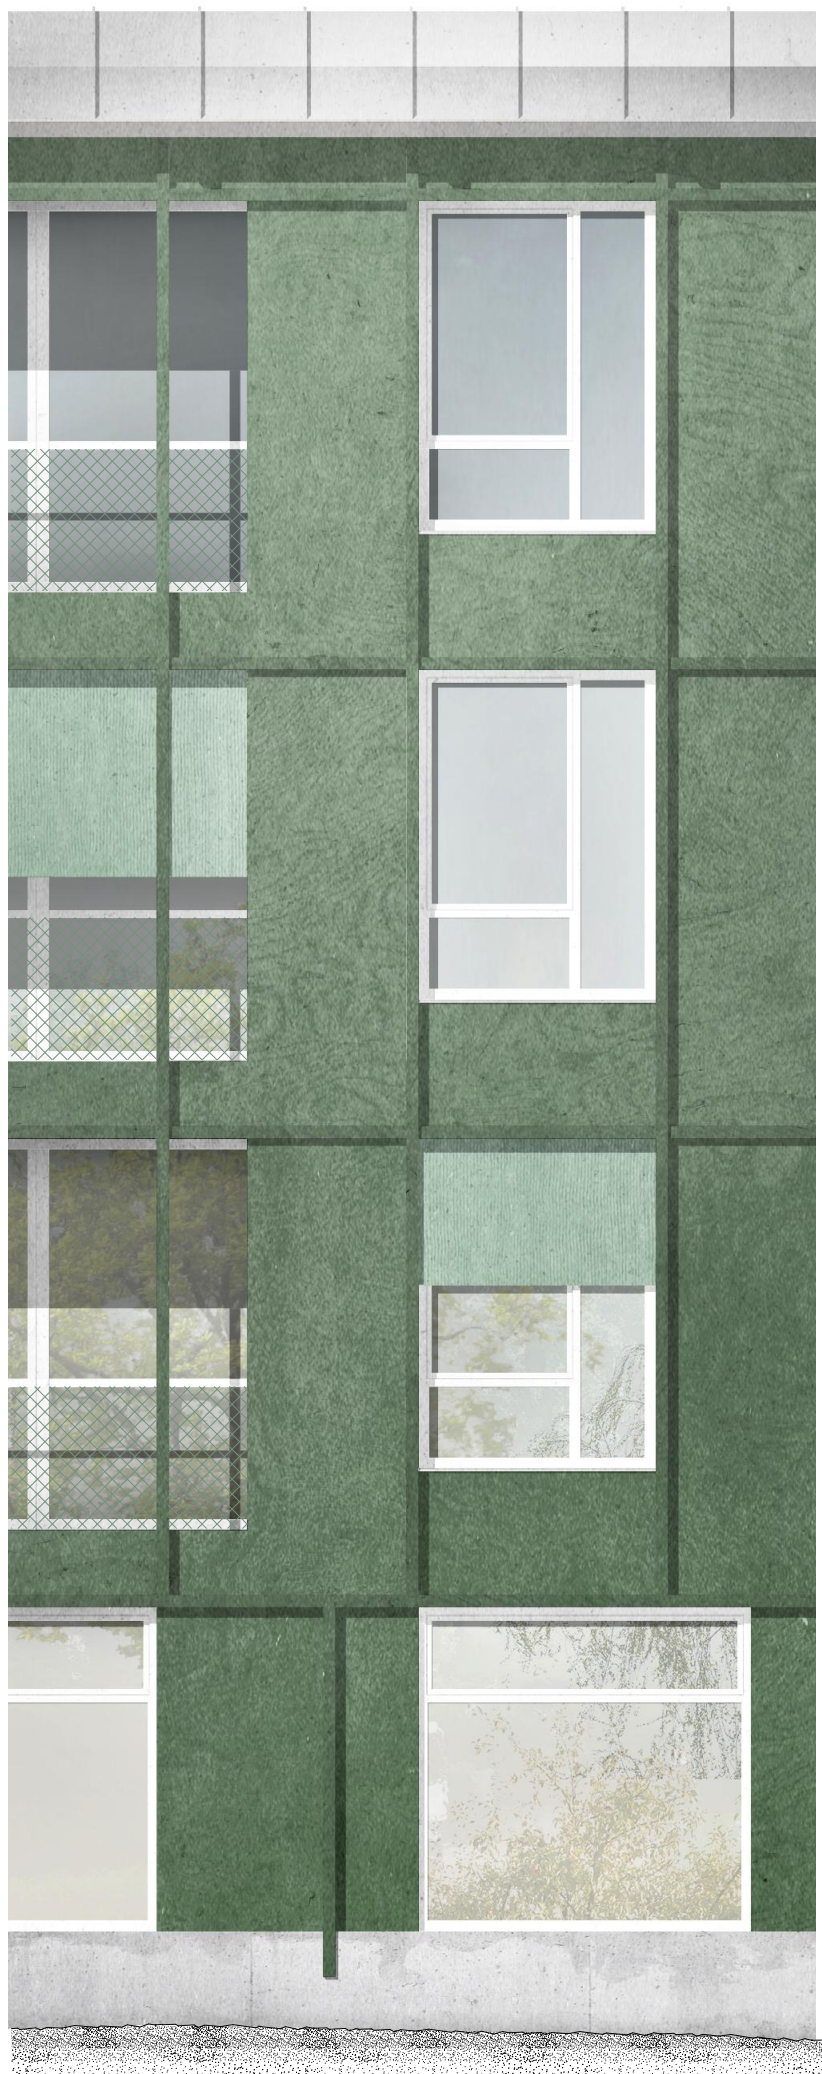
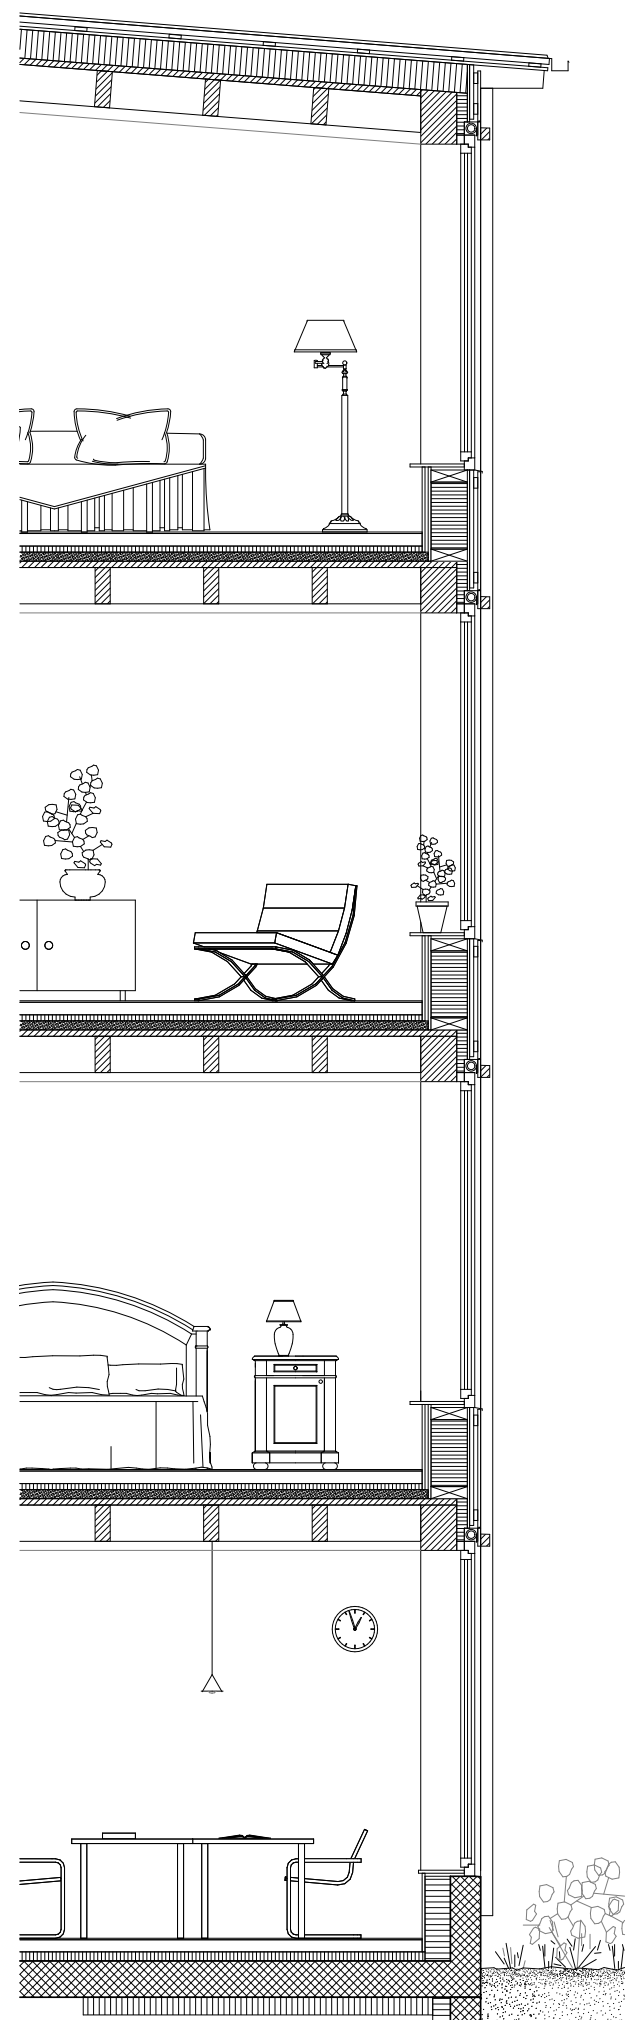


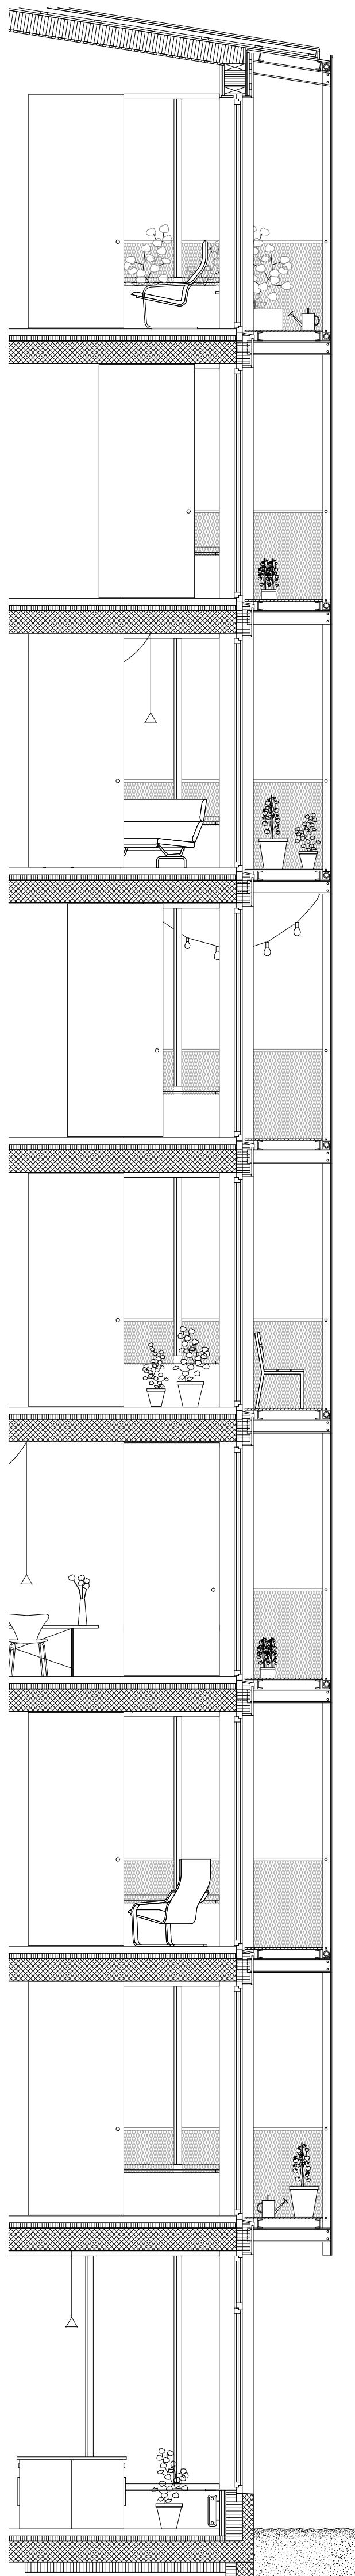

Fassadenschnitt
1:50