




- a. eingang
- b. arbeitszimmer
- c. kleines bad
- d. hwr
- e. küche
- f. wohn- / esszimmer
- g. flur
- h. kinderzimmer 1
- i. kinderzimmer 2
- j. großes bad
- k. schlafzimmer
- l. garage

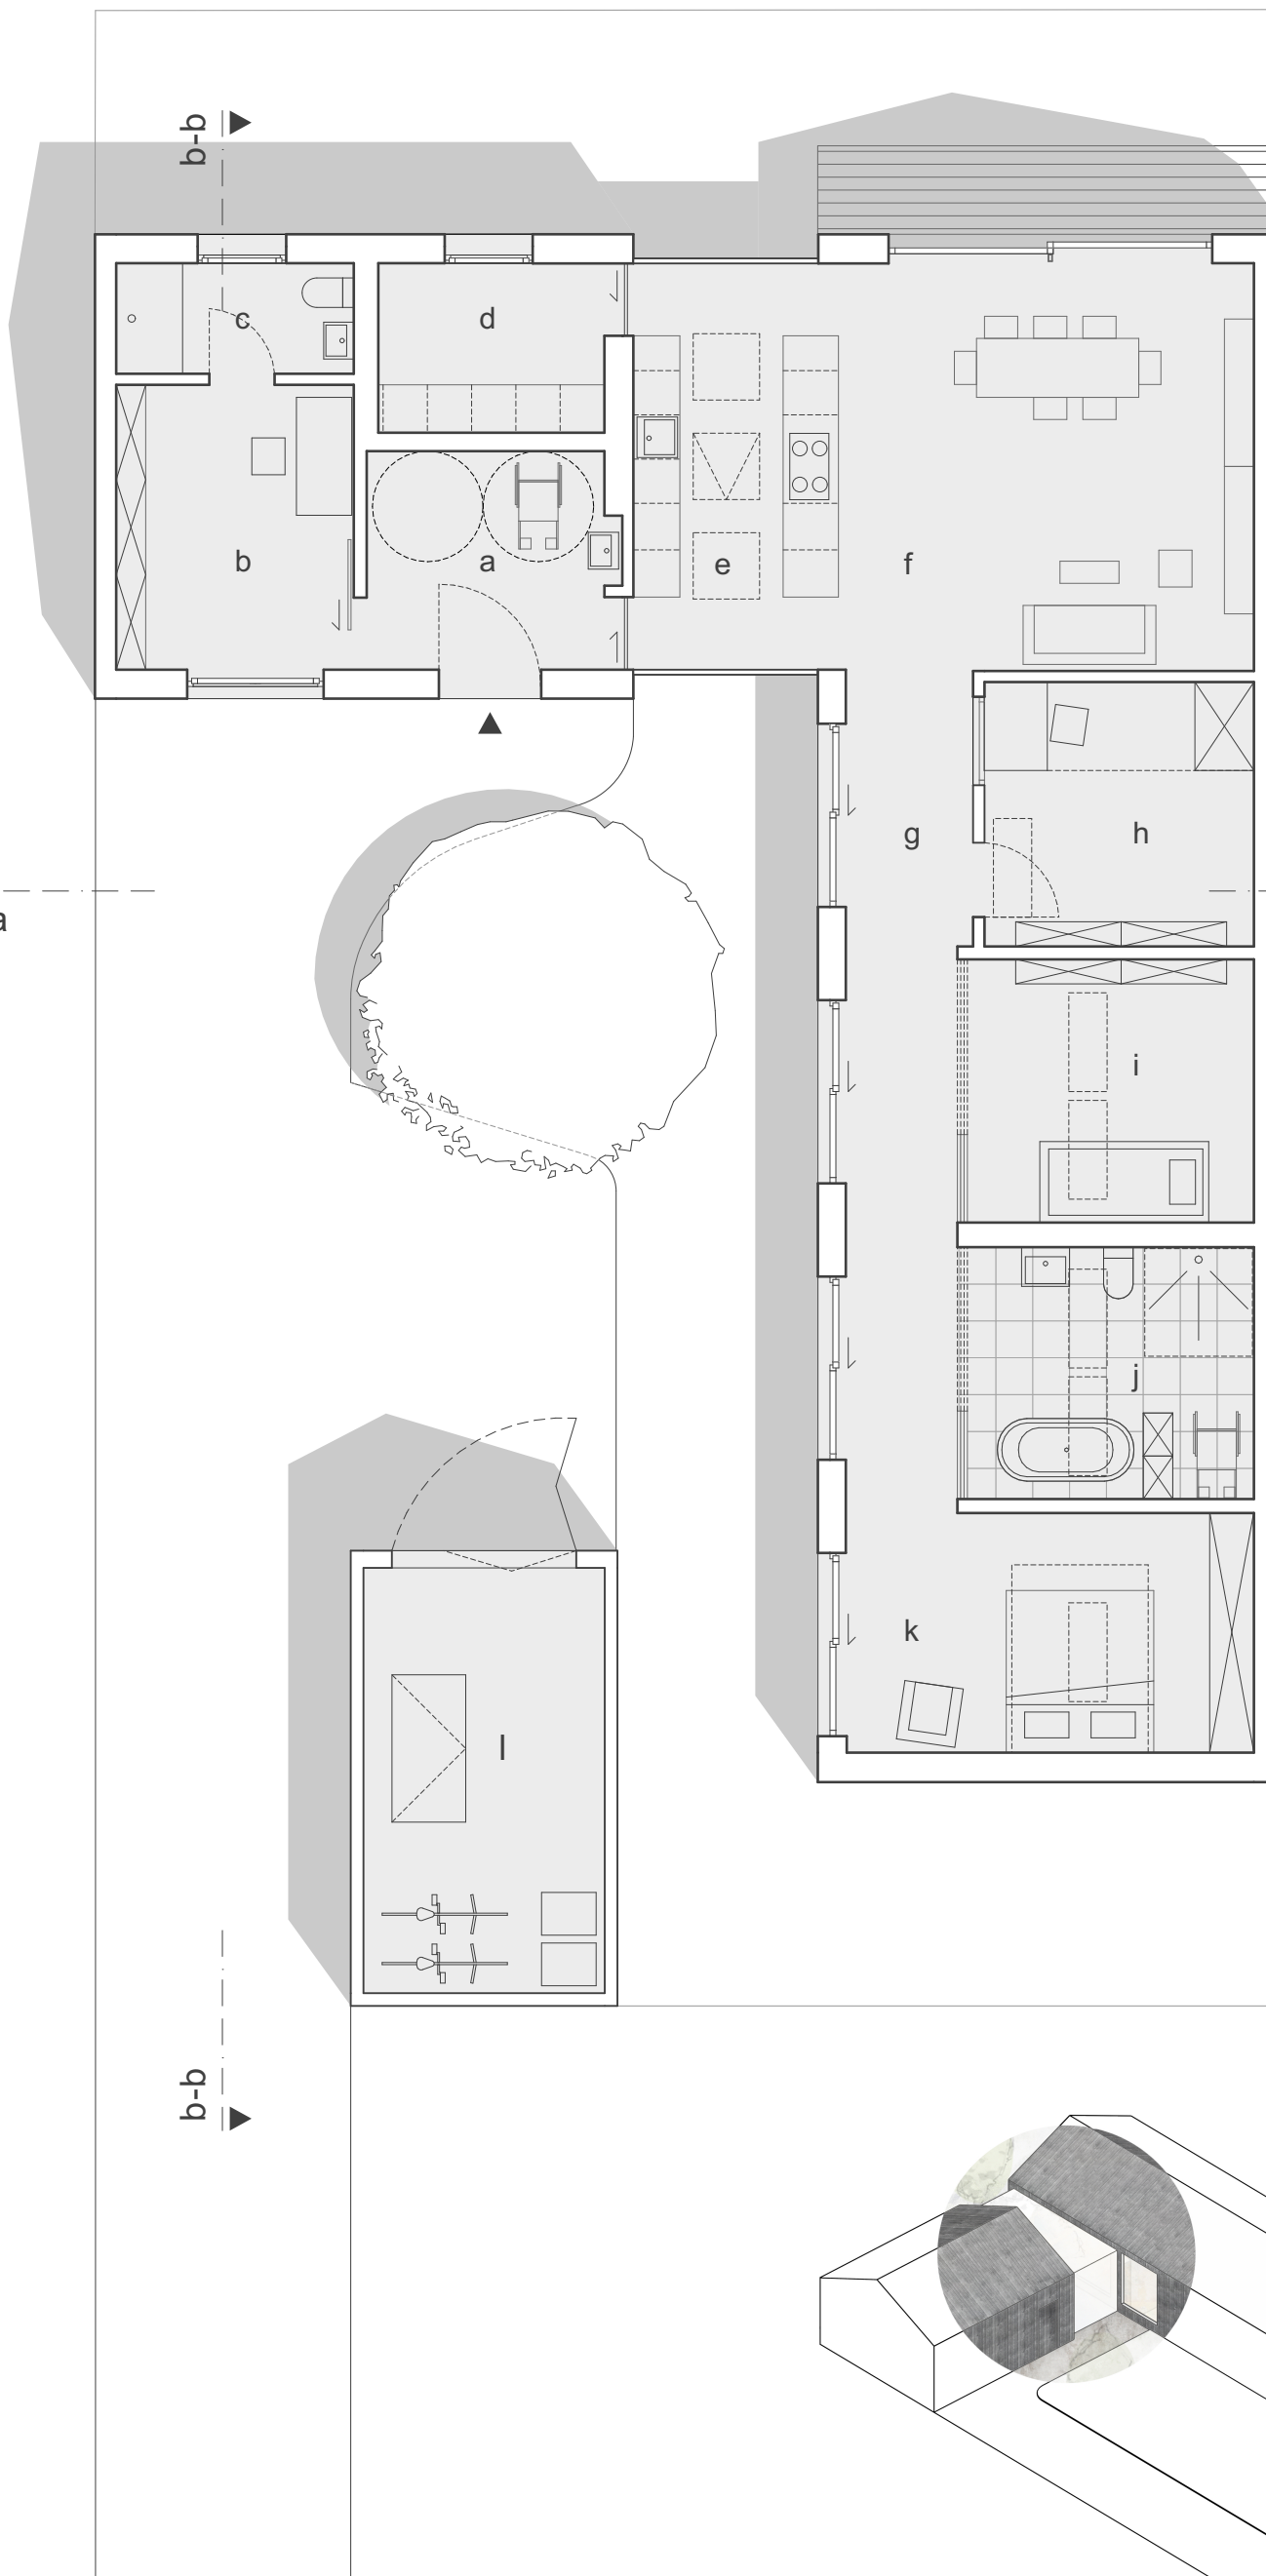

grundriss erdgeschoss | m 1:100

sgfa | schäfer gaukel freie architekten partnerschaft mbh

gottesauer platz 1 | 76131 karlsruhe | 0721 47044700 | info@sgfa.eu

