



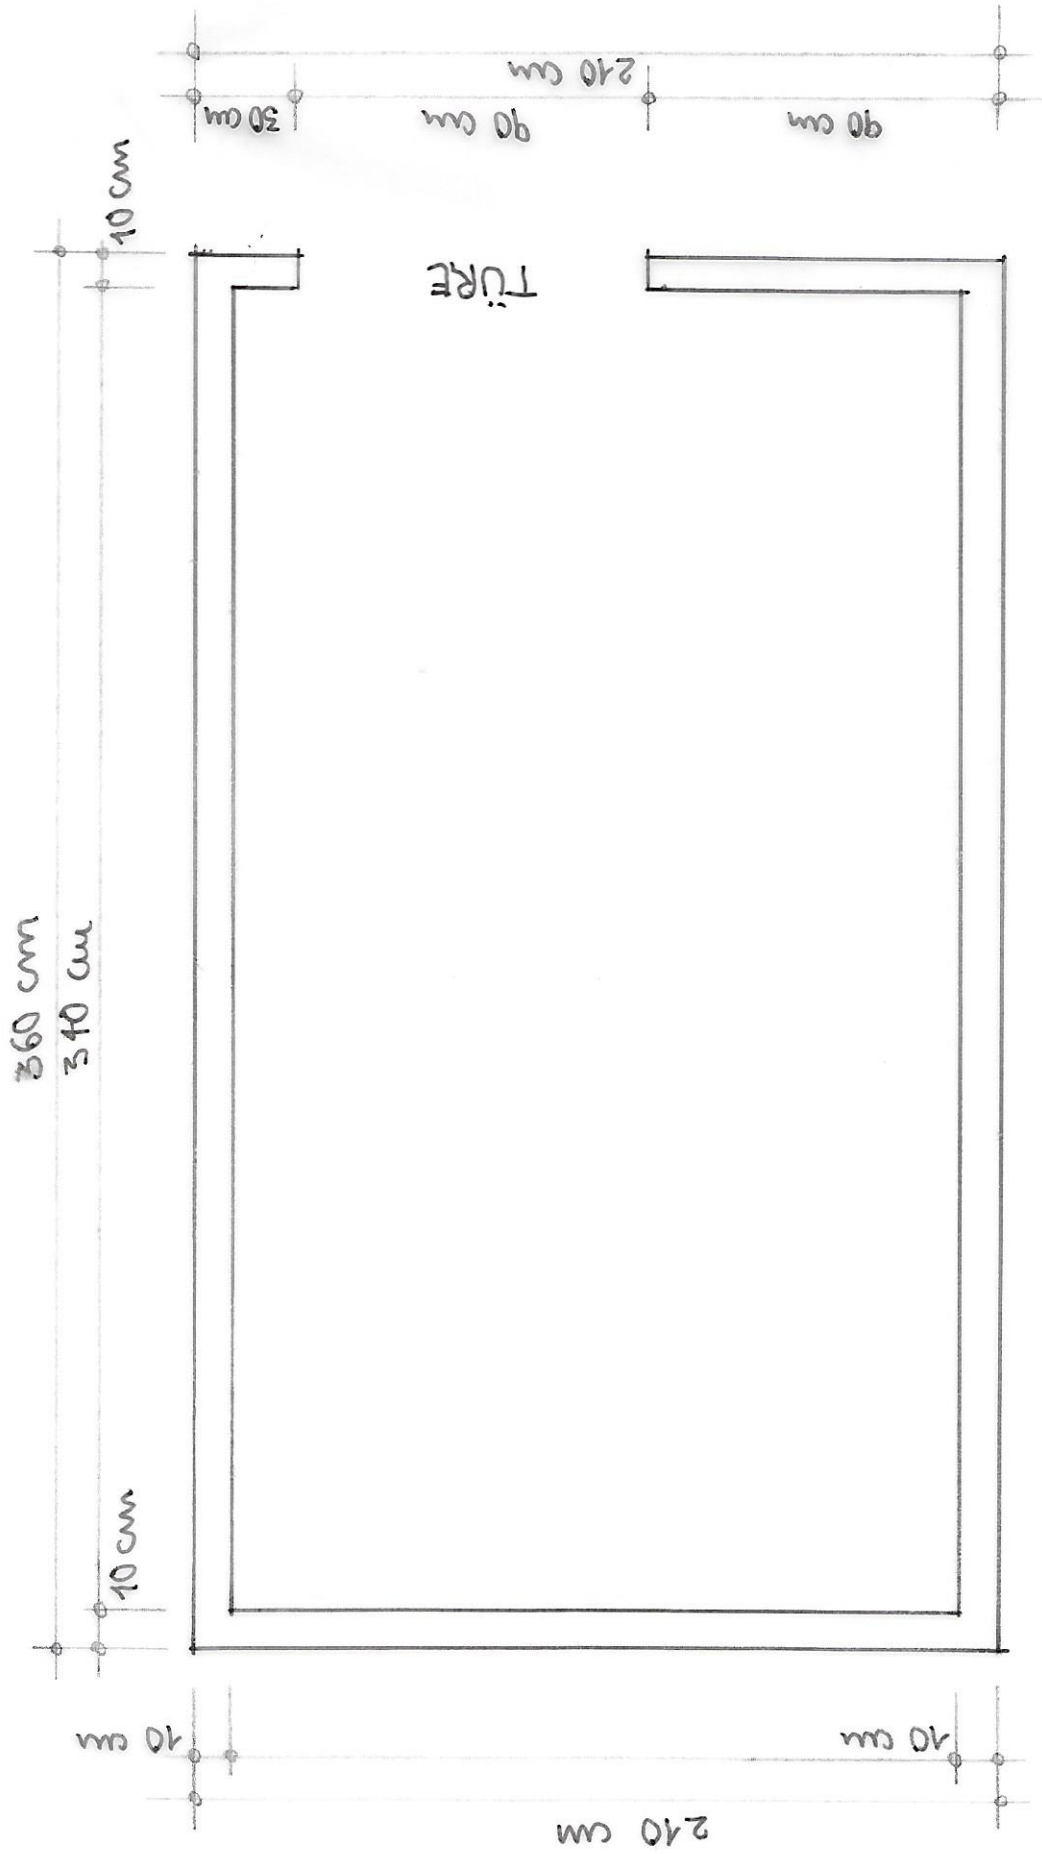


M = 1:20

GRUNDRISS EBENE BODEN

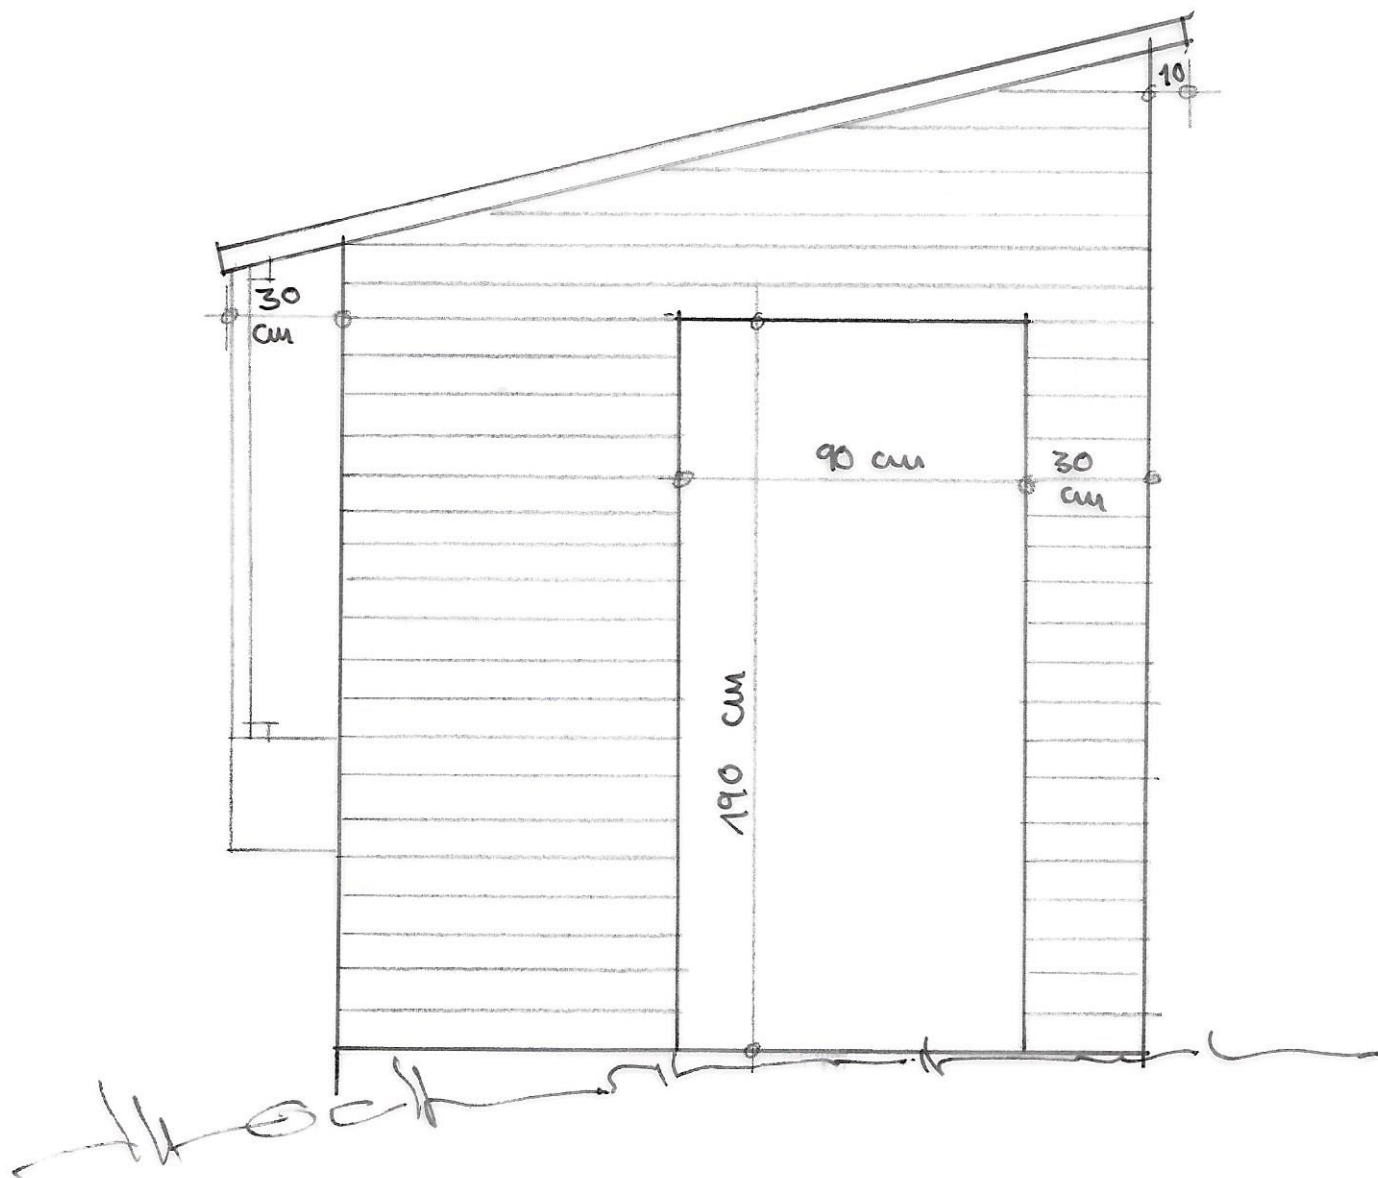

NORD-OST ANSICHT

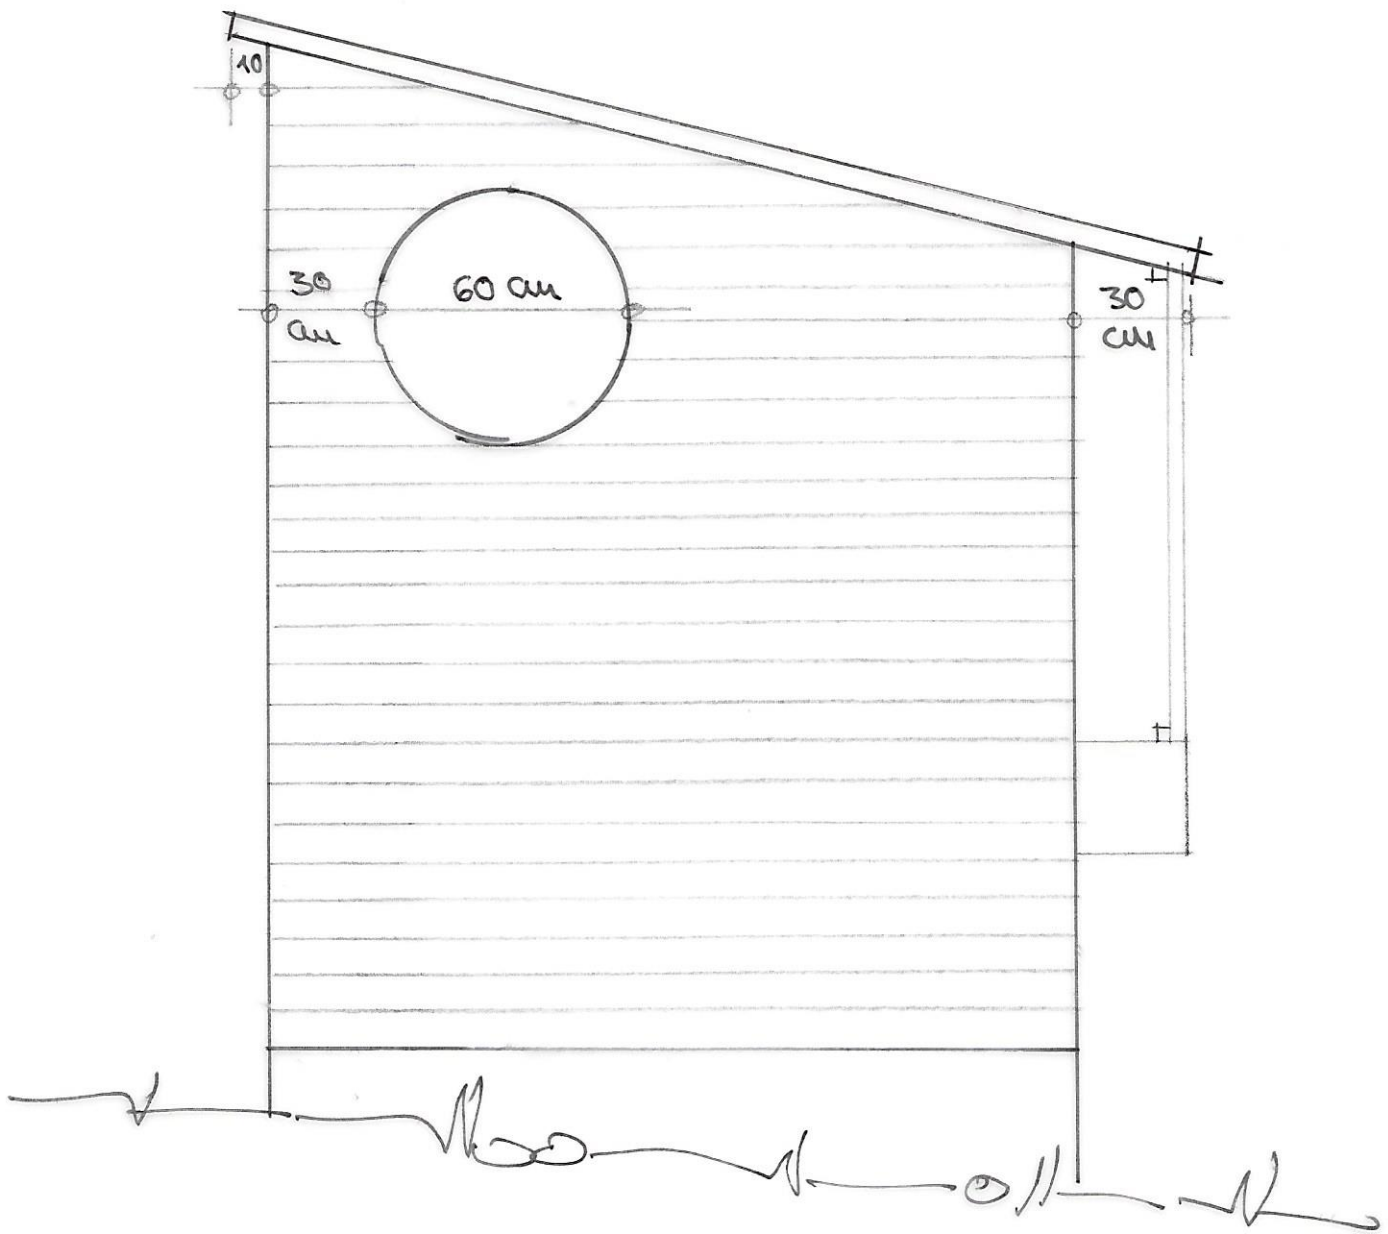

ANSICHT SÜD-WEST