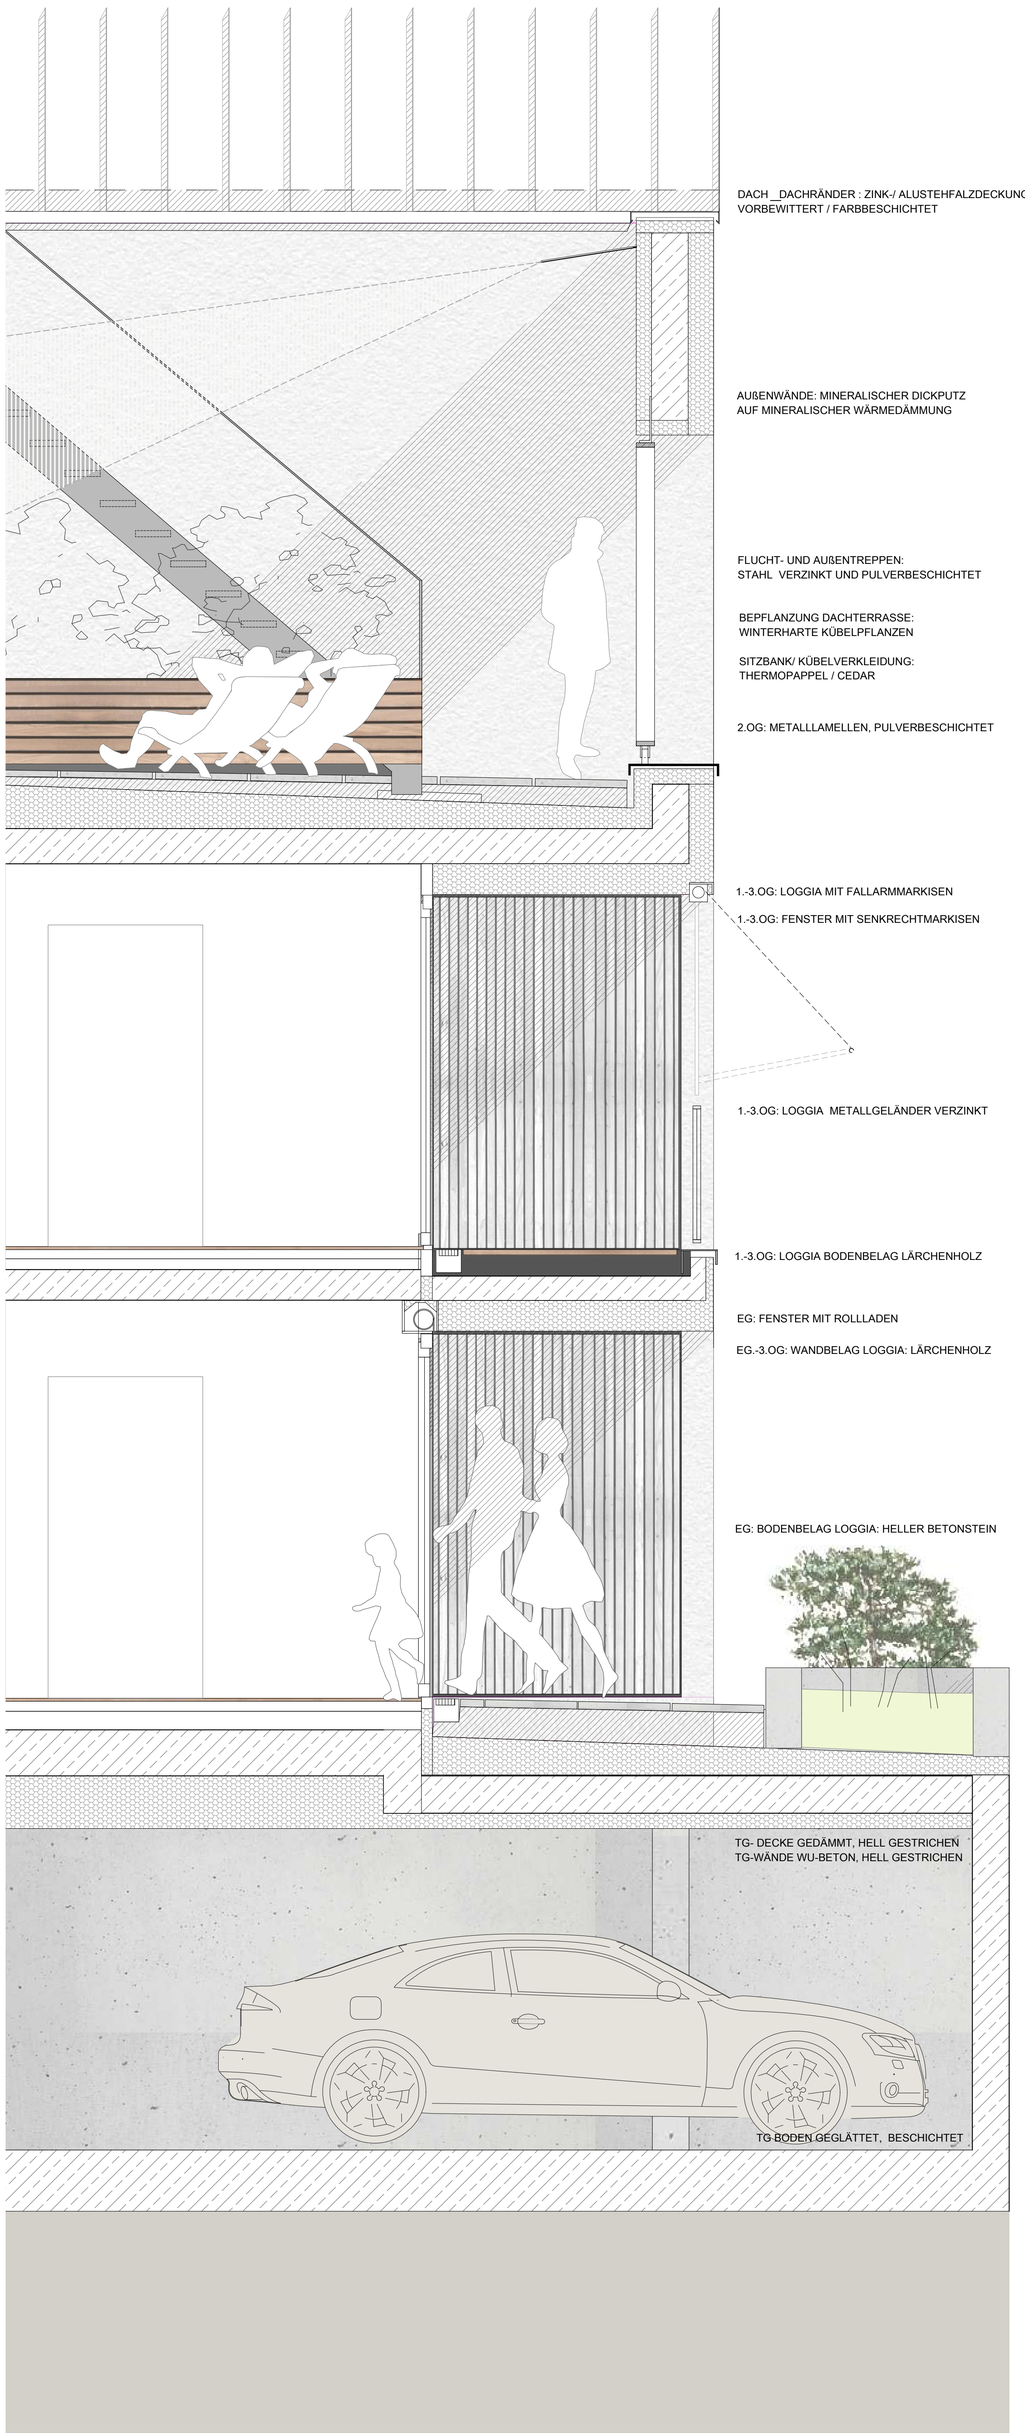
DACH__DACHRÄNDER : ZINK-/ ALUSTEHFALZDECKUNG, VORBEWITTERT / FARBBESCHICHTET
AUßENWÄNDE: MINERALISCHER DICKPUTZ AUF MINERALISCHER WÄRMEDÄMMUNG
FLUCHT- UND AUßENTREPPEN: STAHL VERZINKT UND PULVERBESCHICHTET
BEPFLANZUNG DACHTERRASSE: WINTERHARTE KÜBELPFLANZEN
SITZBANK/ KÜBELVERKLEIDUNG: THERMOPAPPEL / CEDAR
2.OG: METALLLAMELLEN, PULVERBESCHICHTET
1.-3.OG: LOGGIA MIT FALLARMMARKISEN
1.-3.OG: FENSTER MIT SENKRECHTMARKISEN
1.-3.OG: LOGGIA METALLGELÄNDER VERZINKT
1.-3.OG: LOGGIA BODENBELAG LÄRCHENHOLZ
EG: FENSTER MIT ROLLLADEN
EG.-3.OG: WANDBELAG LOGGIA: LÄRCHENHOLZ
EG: BODENBELAG LOGGIA: HELLER BETONSTEIN
TG- DECKE GEDÄMMT, HELL GESTRICHEN
TG-WÄNDE WU-BETON, HELL GESTRICHEN
TG BODEN GEGLÄTTET, BESCHICHTET

DETAILSCHNITT AUßENWAND WEST, BLICKRICHTUNG SÜD
DETAILSCHNITT AUßENWAND WEST, BLICKRICHTUNG SÜD