



reuse
reduce
recycle


Bestandsgrundriss EG 1:100

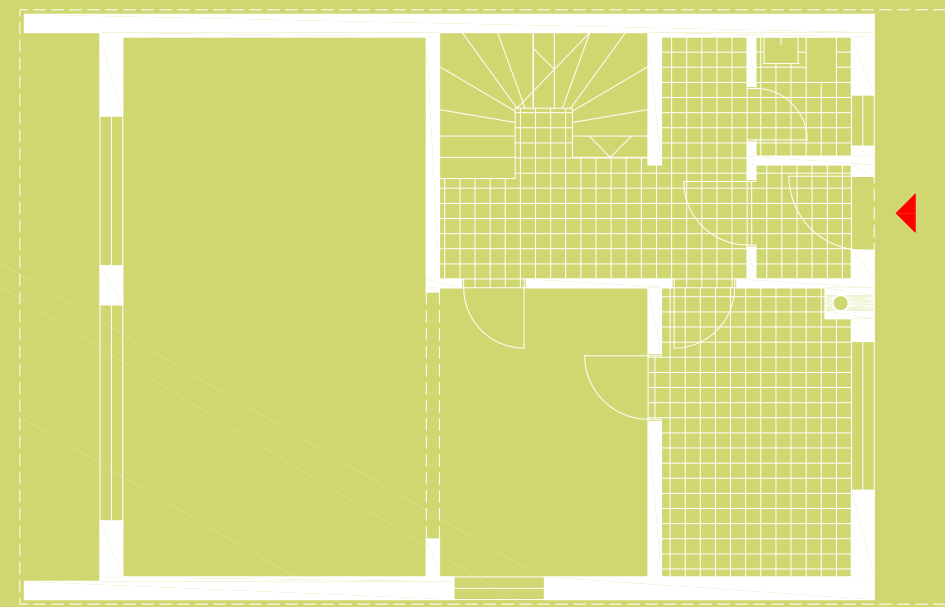


Bestandsgrundriss OG 1:100

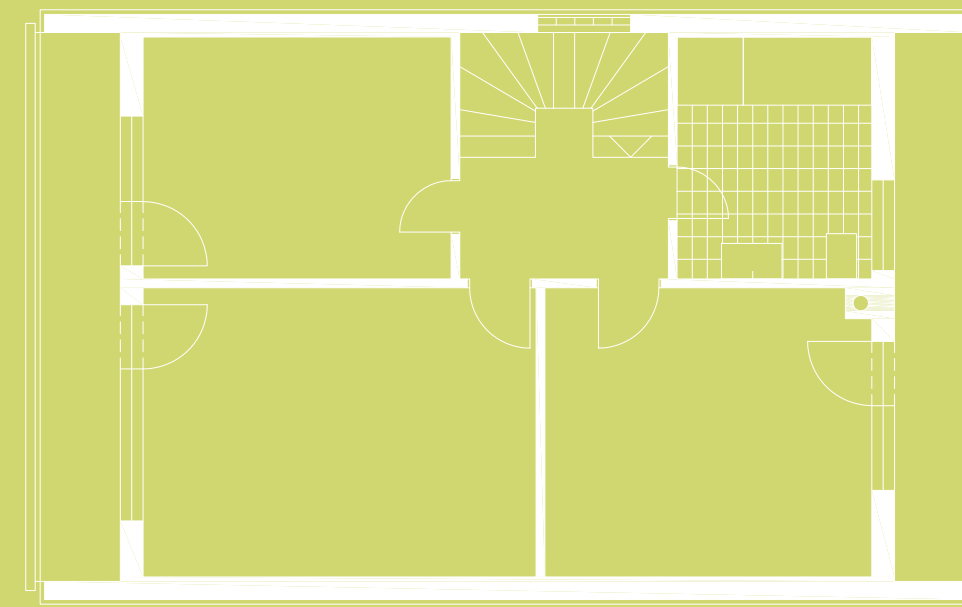


Bestandsschnitt 1:100

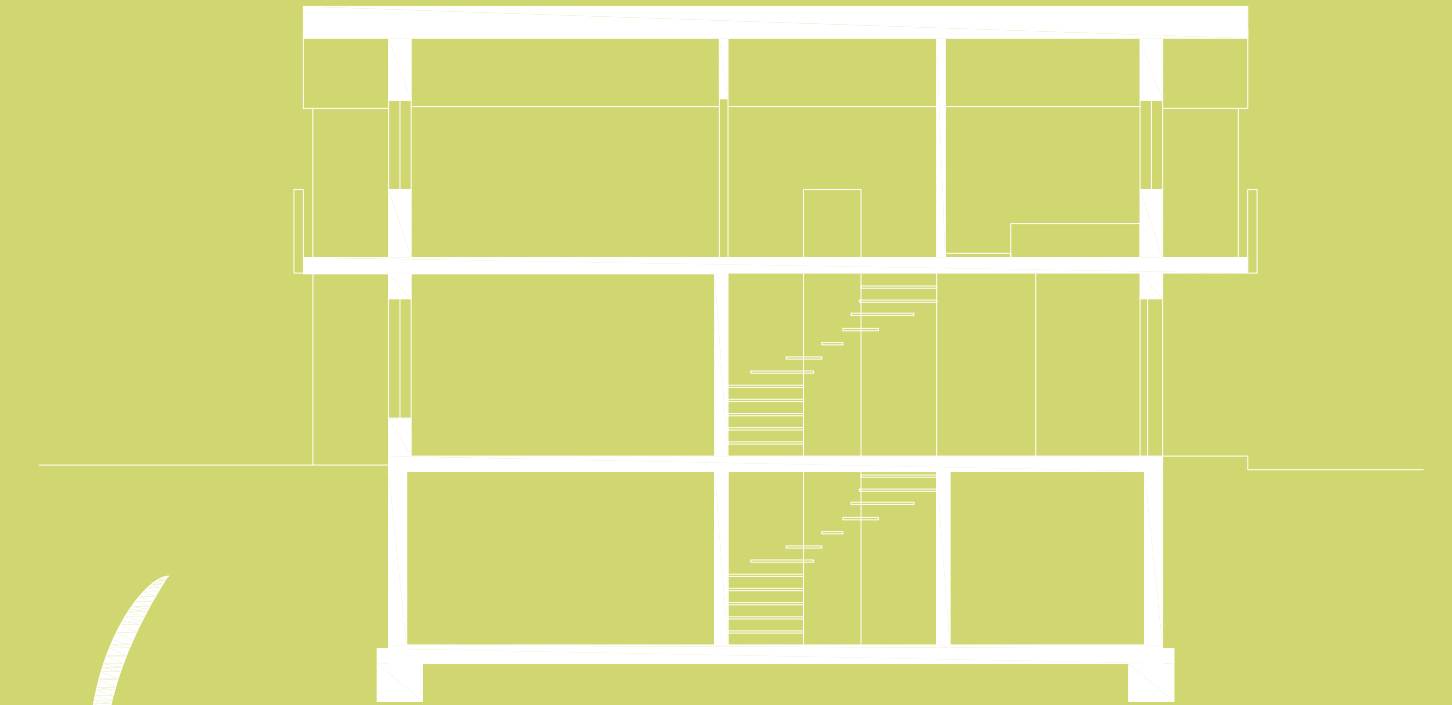



Grundriss EG 1:100

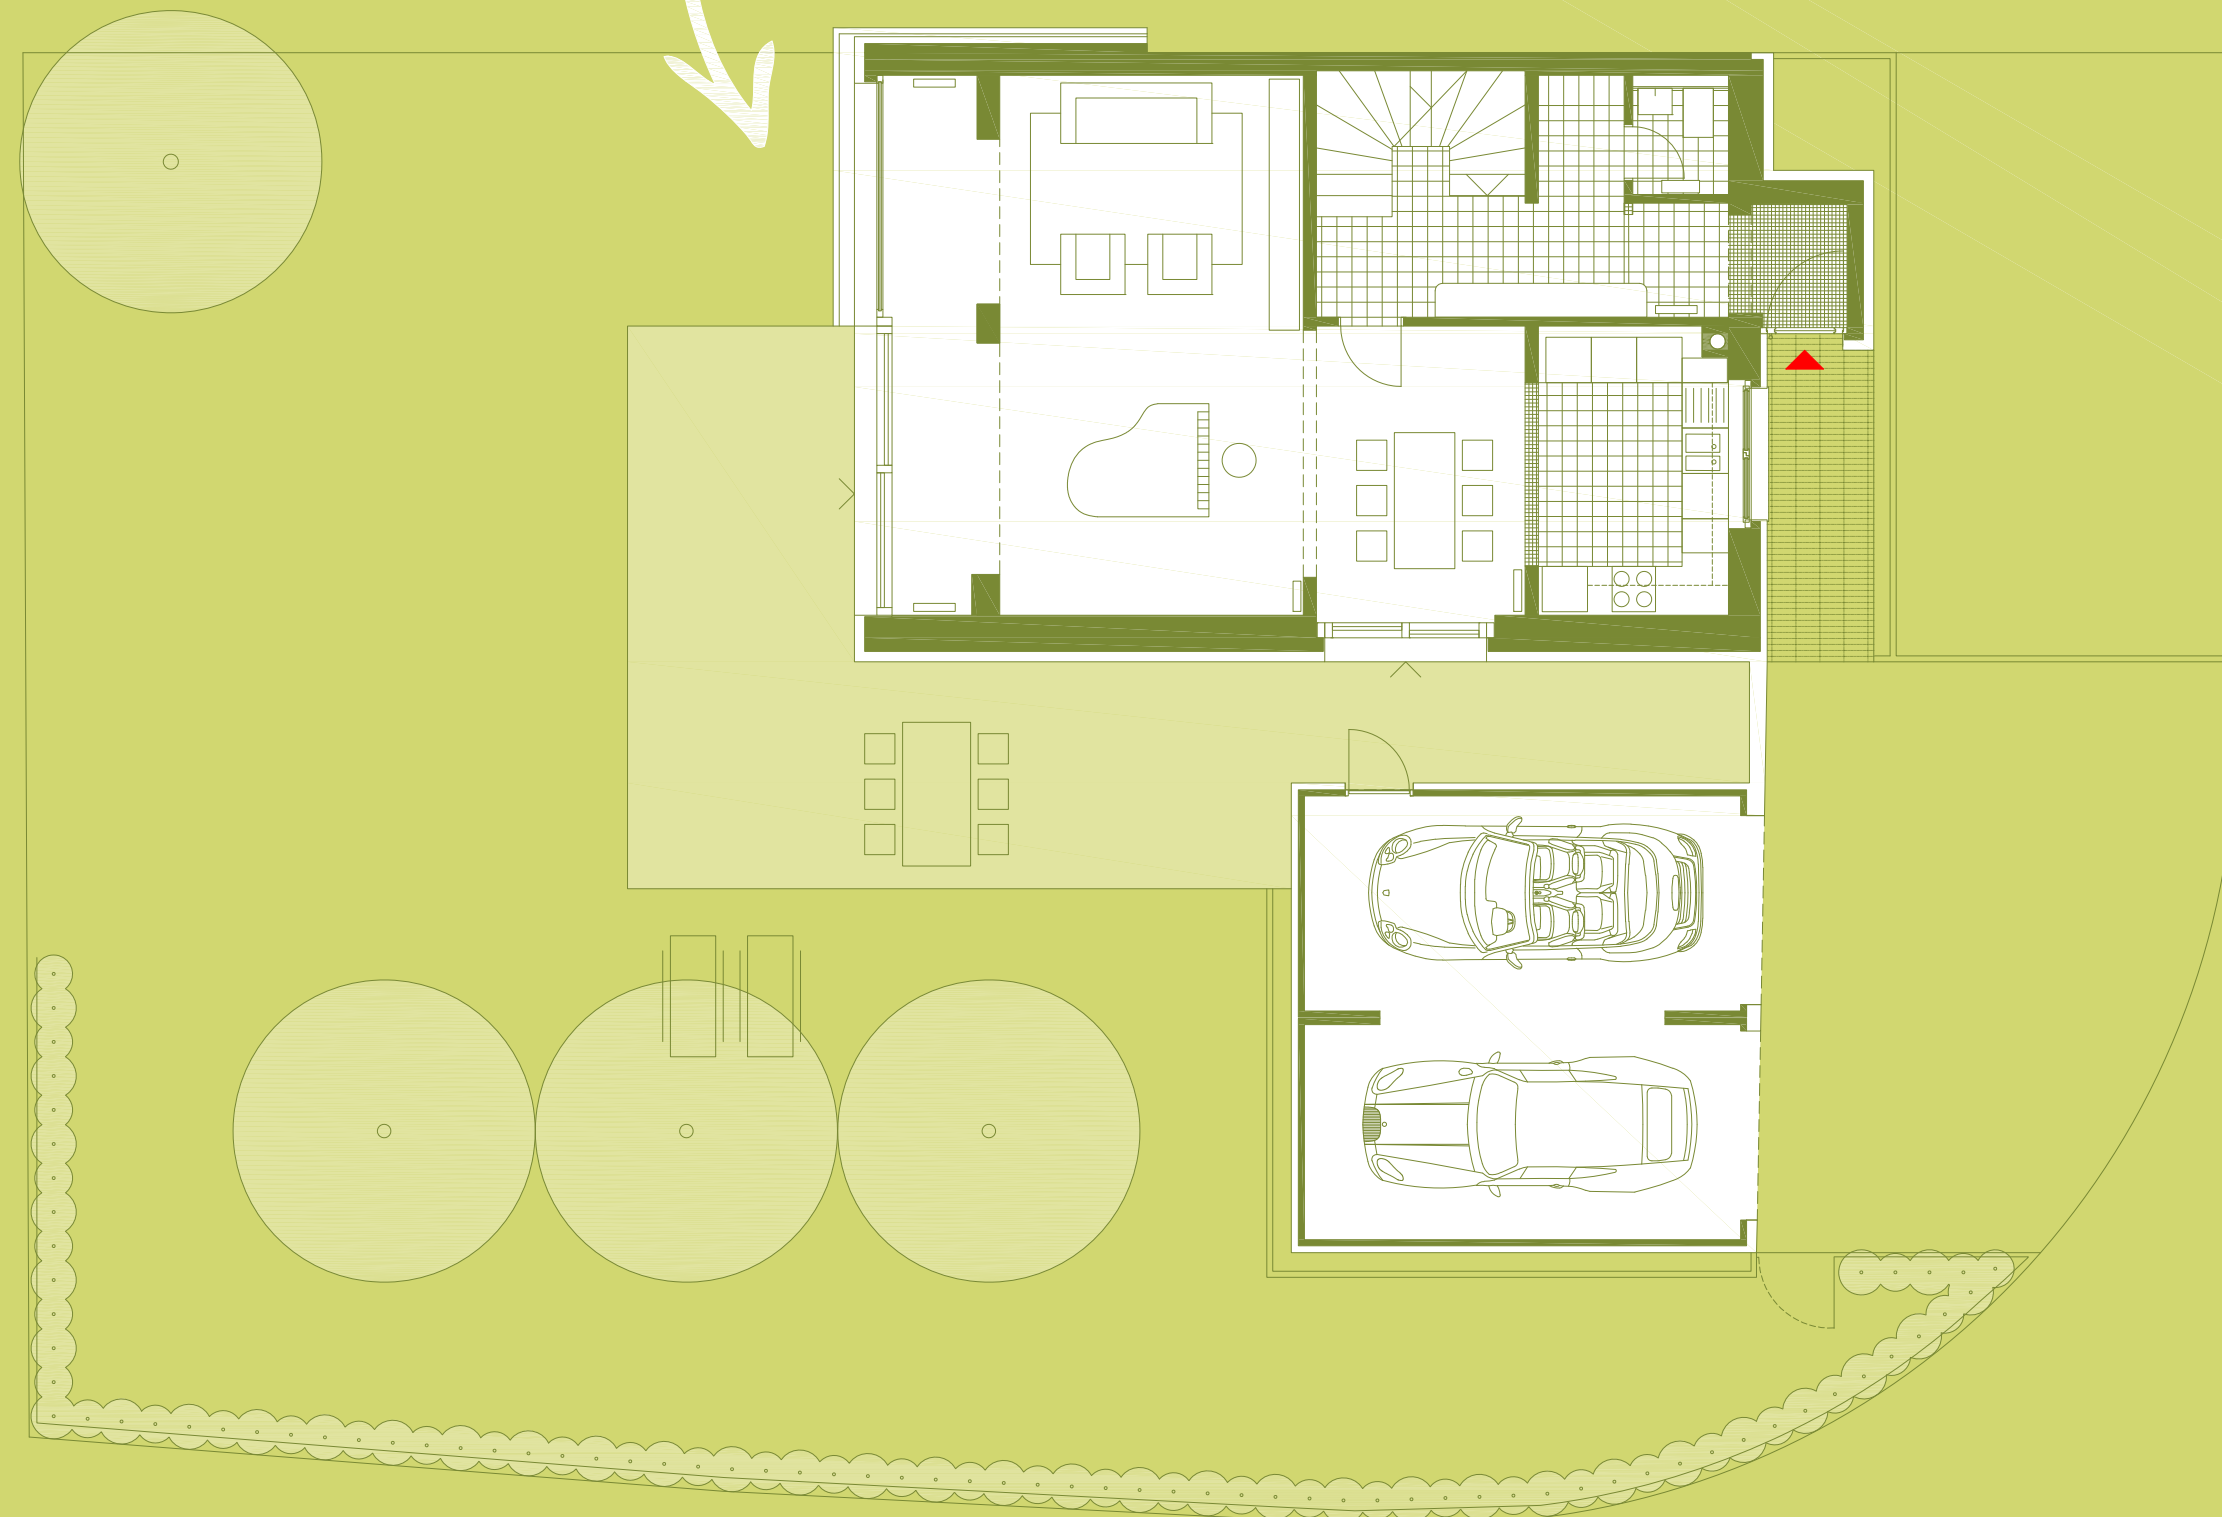


Grundriss OG 1:100

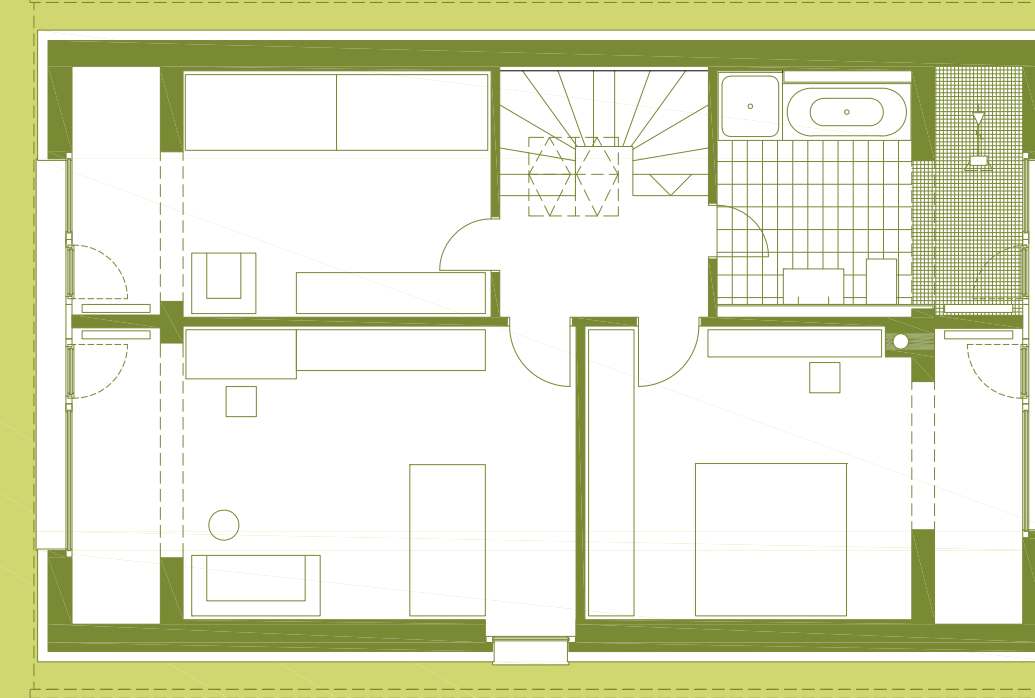

Schnitt 1:100

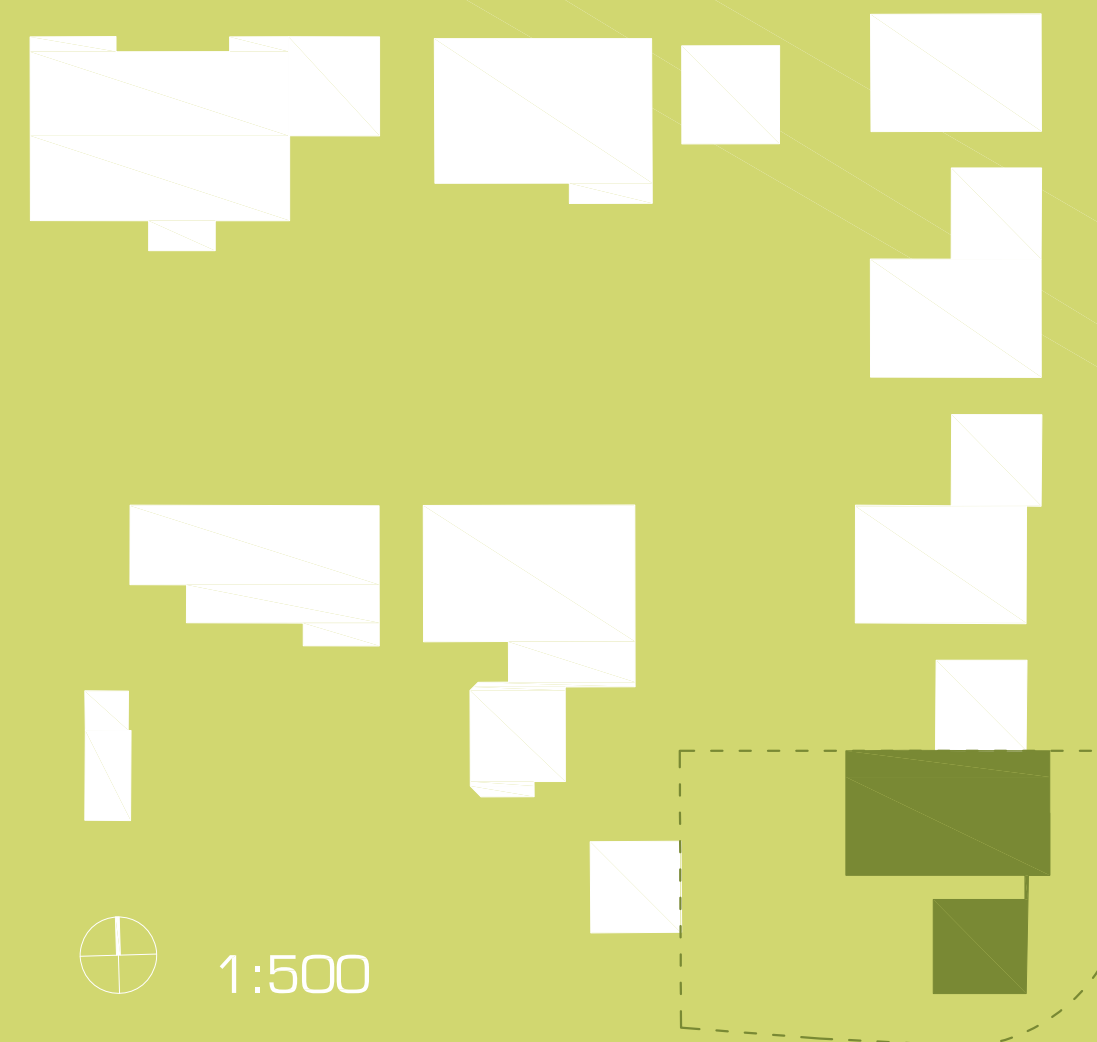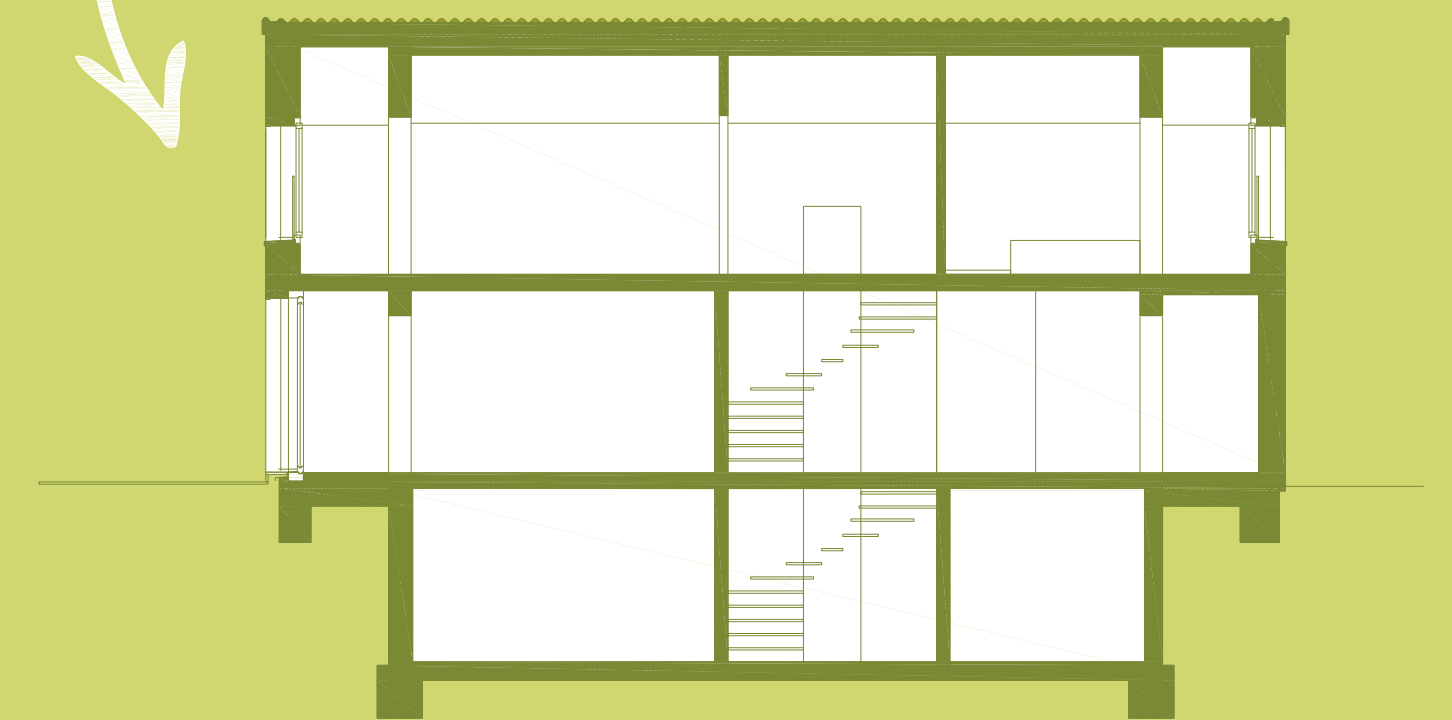

Einsteinstrasse

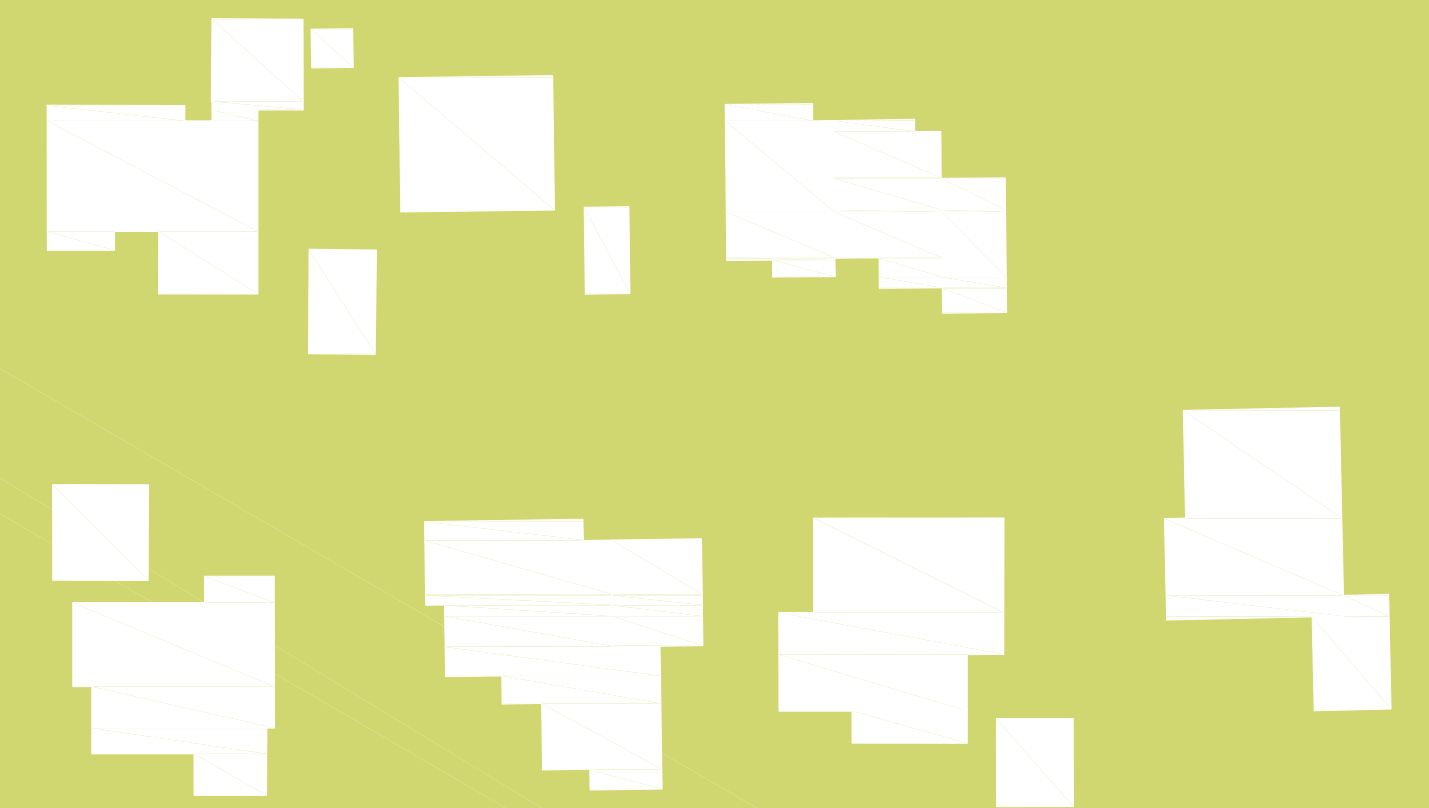

UMBAU HAUS EINSTEINSTRASSE IN 88471 LAUPHEIM