STRUKTUR
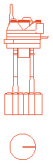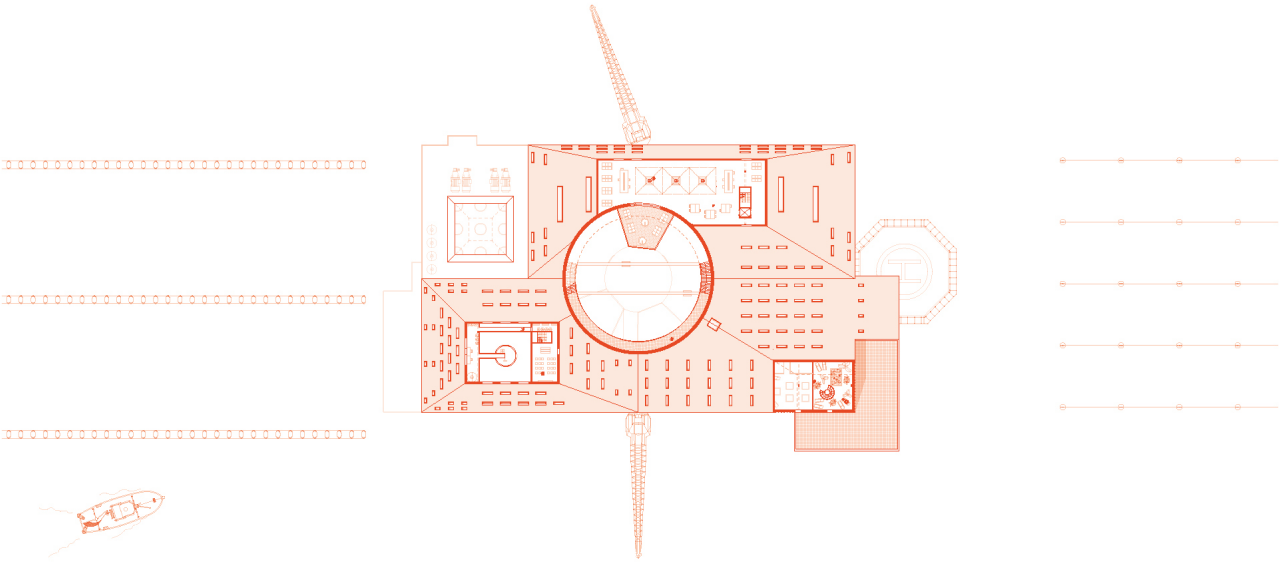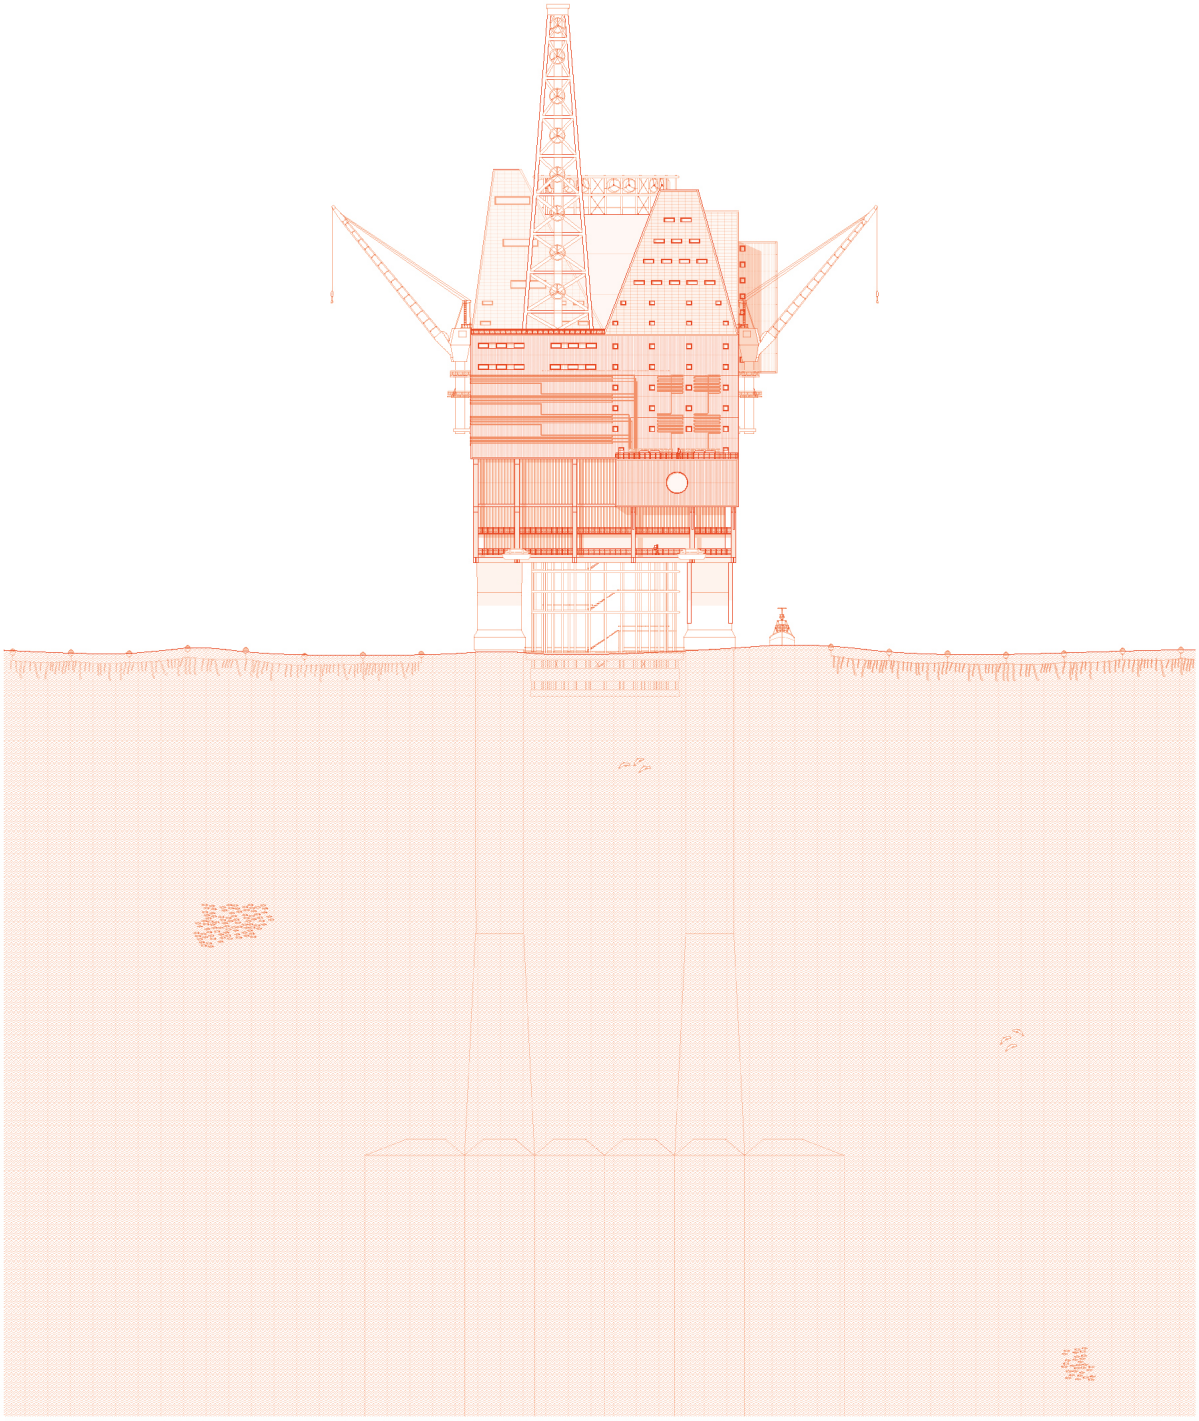
Grundriss Living, Research, Cultivation Deck + Ansicht Süd
Maßstab 1:500