


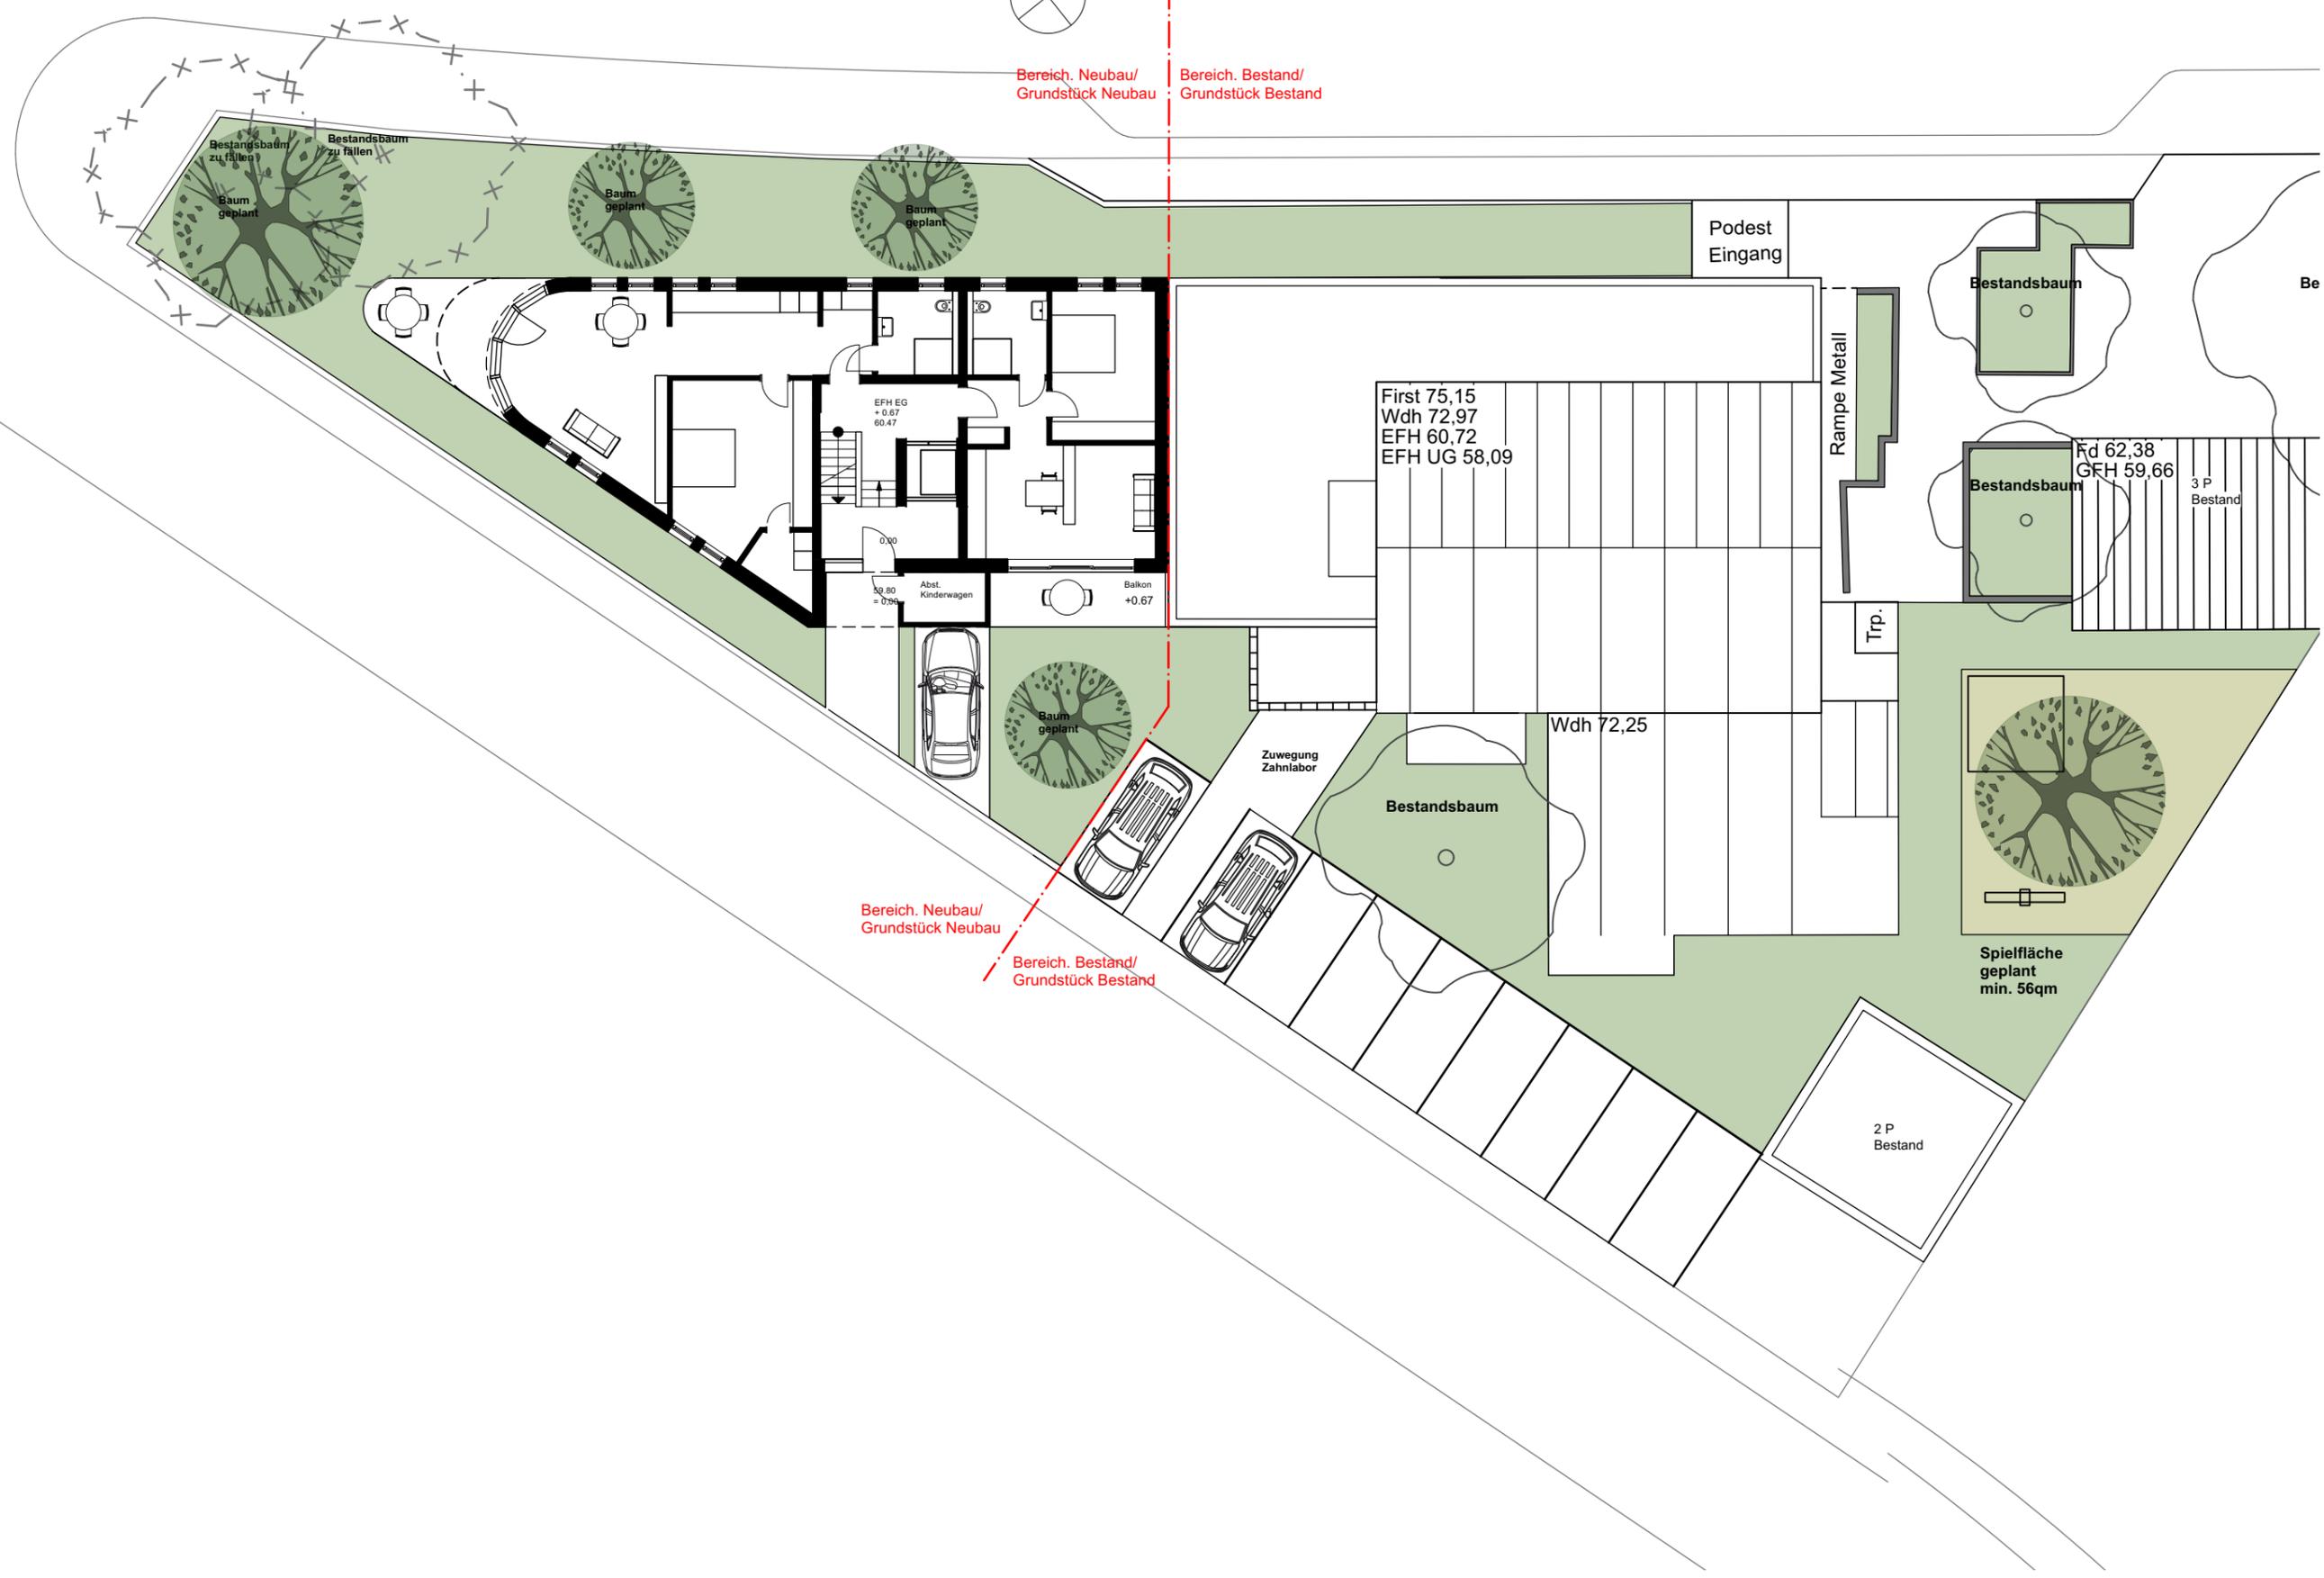

Bereich. Neubau/  
Grundstück Neubau

Bereich. Bestand/  
Grundstück Bestand



Bereich. Neubau/  
Grundstück Neubau

Bereich. Bestand/  
Grundstück Bestand

First 75,15  
Wdh 72,97  
EFH 60,72  
EFH UG 58,09

Abst.  
Kinderwagen

Balkon  
+0.67

Rampe Metall

Trp.

Bestandsbaum

Bestandsbaum

Fd 62,38  
GFH 59,66

3 P  
Bestand

Wdh 72,25

Zuwegung  
Zahnlabor

Bestandsbaum

Spielfläche  
geplant  
min. 56qm

2 P  
Bestand