
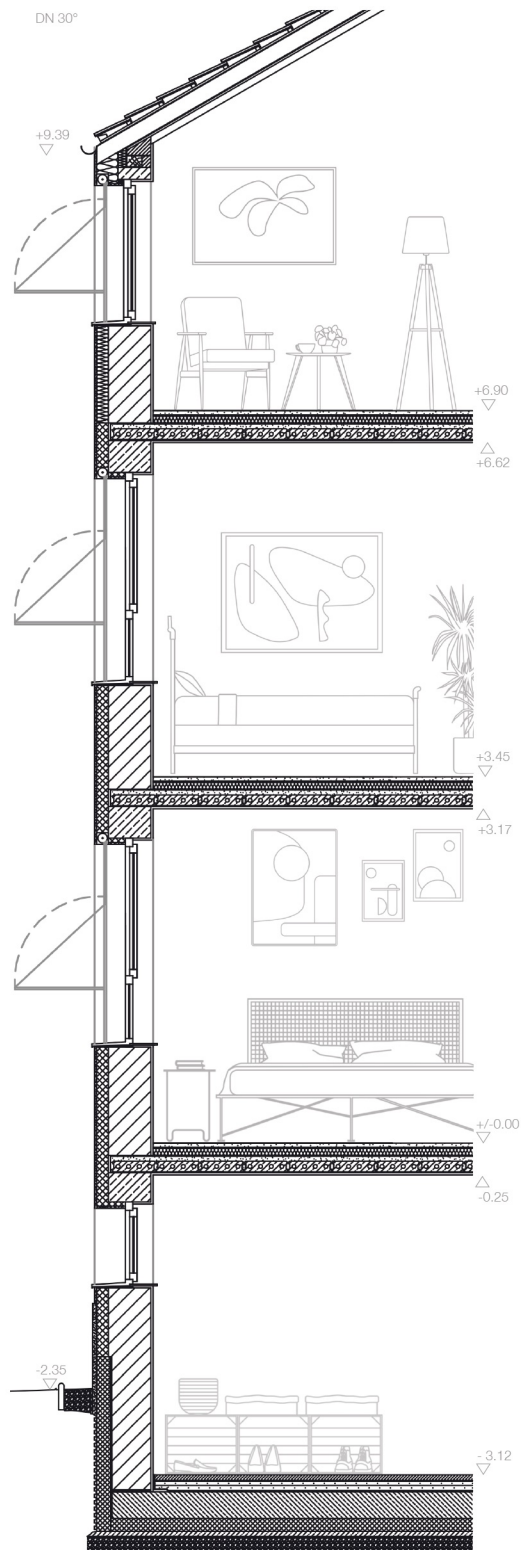


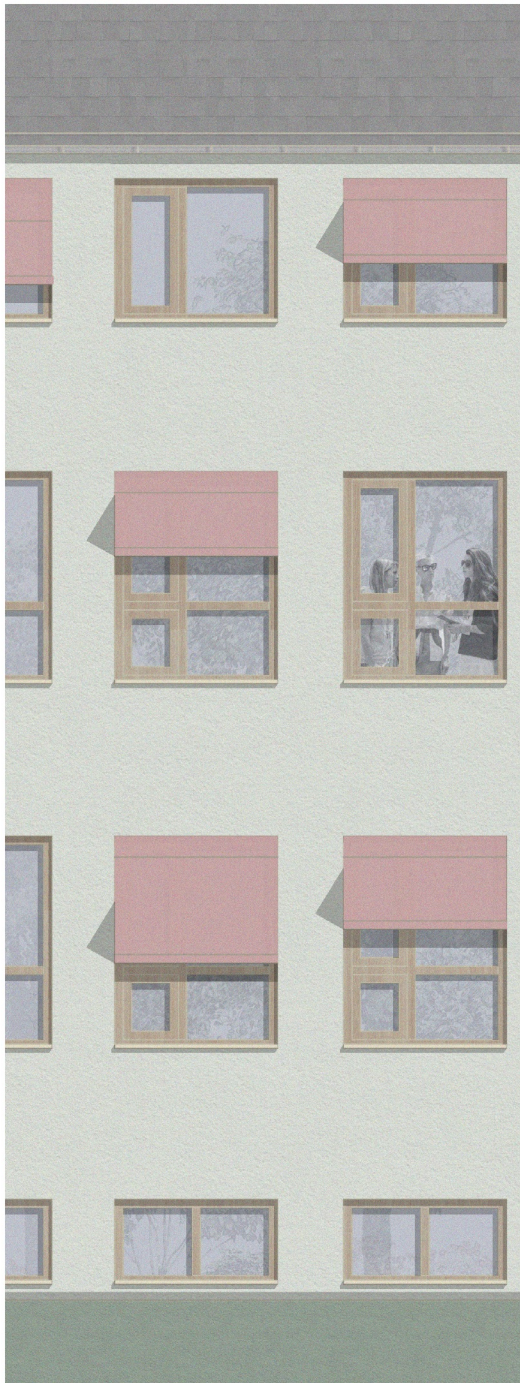

Dachaufbau:

Solarziegel, anthrazit	
Unterkonstruktion	30 mm
KVH-/ Mineralwolle	
OSB - Platte	140mm

Markise

Wandaufbau

Gipsputz	20 mm
WDVS	110 mm
Hochlochziegel	400 mm
Gipsputz	20 mm

Fußbodenaufbau:

Linoleum, beige	40 mm
Trockenestrich	10 mm
Mineralwolldämmung	65 mm
OSB - Platte	
Hohldielendecke (IPE 180 + STB. - Hohldielen)	145 mm
Gipsputz	20 mm

Wandaufbau (Sockel):

Kiesfilterschicht	
Noppenbahn/ Sockelschicht	
Bitumenschweißbahn	15 mm
Perimeterdämmung	
Bitumenschweißbahn	130 mm
Maxit - Putz	40 mm