Alle Maße sind aus den Bestandsplänen übernommen und sind vor Ort zu prüfen!

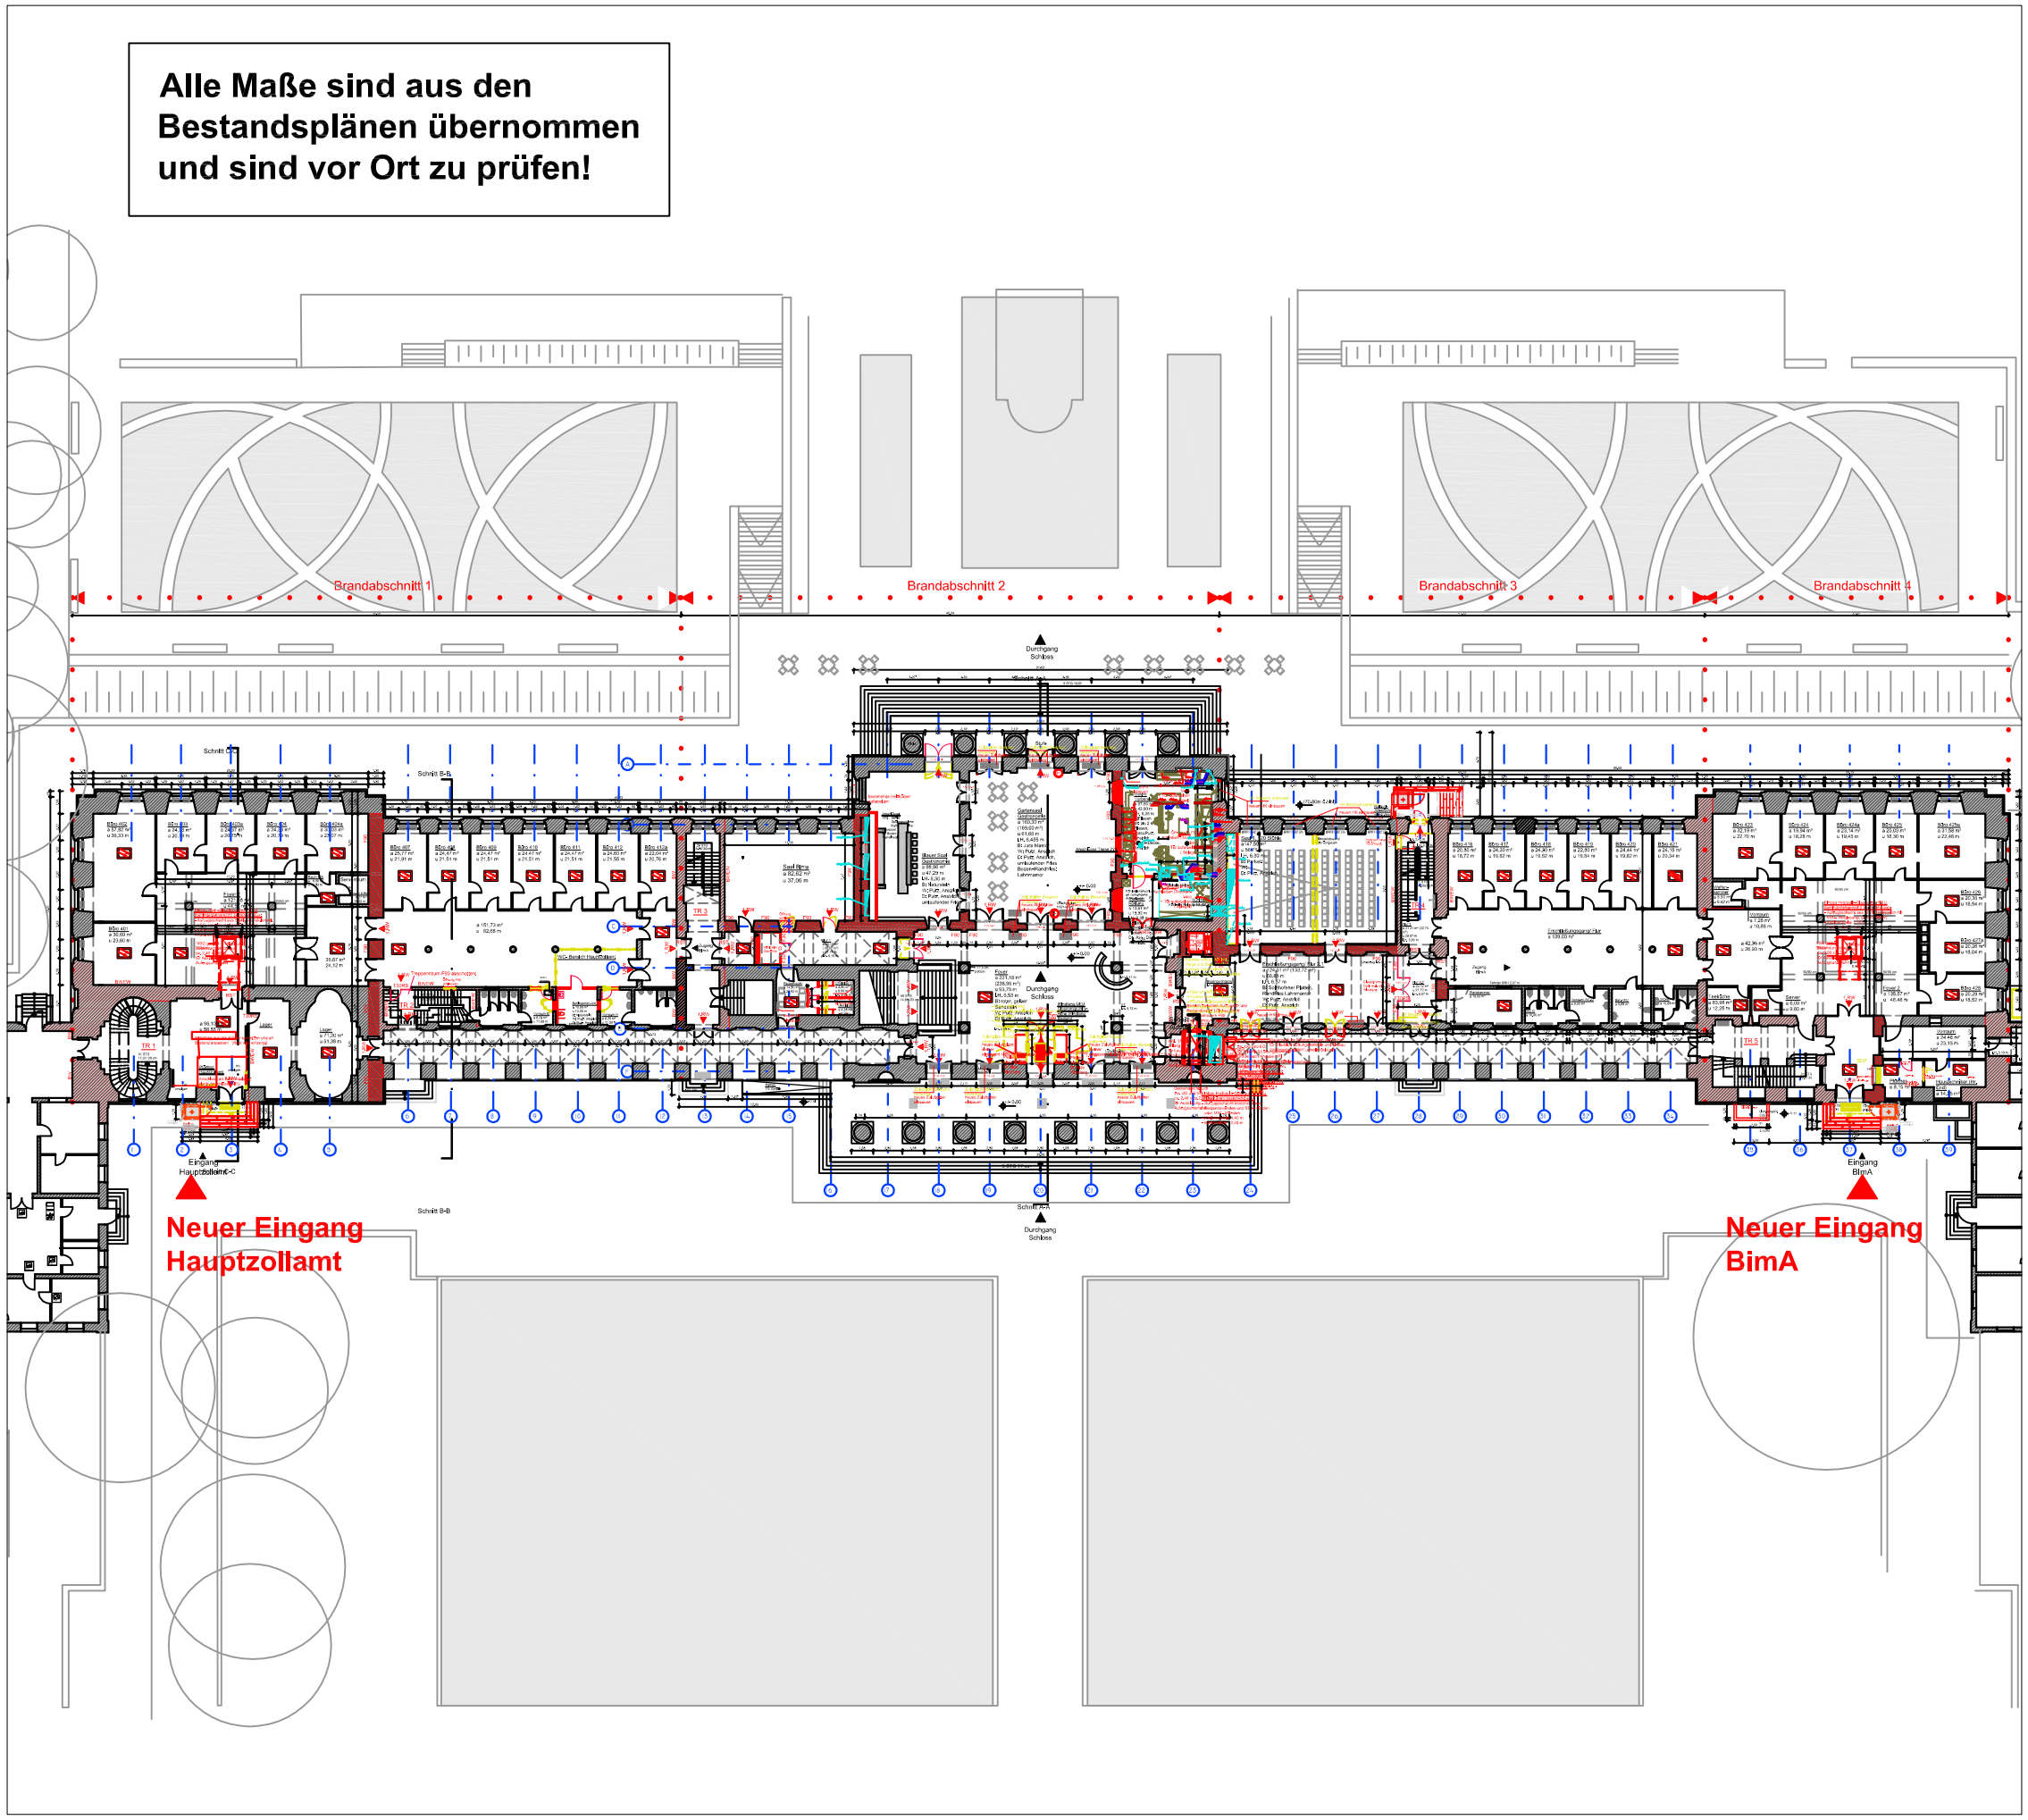

Elektro			
Schutzkontaktsteckdose	Antennensteckdose	Wechselschalter	Leuchte, allg.
Schutzkontaktsteckdose, abschaltbar	Schalter mit Kontrolleuchte	Kreutzschalter	Klingel
Schutzkontaktsteckdose, abschaltbar	Ausschalter	Taster	Gegensprechstelle
Fernmeldesteckdose	Serienschalter	Leuchttaster	Motor, allg.
Elektrogerät, allg.	Wandleuchte	Sonnenschutz	Leuchte, Langfeld

Alle Masze sind vom Auftragnehmer eigenverantwortlich zu prüfen und am Bau zu nehmen.
Unstimmigkeiten sind unverzüglich der Bauleitung anzuzeigen !! Änderungen nur nach Absprache mit dem Architekten.

Planzeichen	Brandschutz		Abkürzungen		Haustechnik	
OK Rohbau	BW	Brandwand	VK	Vorderkante	S	Sanitär
UK Rohbau	F30/T30	Feuerhemmend	UZ	Unterzug	H	Heizung
OK Ausbau	F90/T90	Feuerbeständig	BRH	Brüstungshöhe	L	Lüftung
UK Ausbau	WH	Wandhydrant	UKD	Unterkante Decke	E	Elektro
OKFF Oberkante Fertigfussboden	FM	Feuermelder	UKS	Unterkante Sturz	FD	Fundamentdurchbruch
OKRF Oberkante Rohfussboden	RS	Rauchdichte Tür	HS	Halfenschiene	FA	Fundamentaussparung
Angabe Türhöhe ab OKFF!!	F	Feuerlöscher	DF	Dehnfuge	FS	Fundamentschlitz
Steinfestigkeitsklassen gem. Statik	NA	Notausgang	DAF	Dachfenster	WD	Wanddurchbruch
			BE	Bodeneinlauf	WA	Wandaussparung
	MATERIAL		RR	Regenfallrohr	WS	Wandschlitz
		Stahlbeton	HP	Hochpunkt	DD	Deckendurchbruch
		Mauerwerk	TP	Tiefpunkt	DA	Deckenaussparung
		Gipskartonwand	B	Bildelement	DS	Deckenschlitz
Putz		Porenbeton	ESG	Einscheibensicherheitsglas	FBD	Fussbodendurchbruch
Fliesen		Estrich	VSG	Verbundsicherheitsglas	FBA	Fussbodenaussparung
Tapete		Dämmung weich	E	Eternit	FBS	Fussbodenschlitz
Sichtmauerwerk		Dämmung hart	MW	Mauerwerk	RA	Rohrachse
Fliesenspiegel		Natur-/ Betonwerkstein	GKS	Gipskartonständerwand	RH	Rohrhülse
Beton		Abdichtung	STW	Systemtrennwand	HKN	Heizkörpernische
Brettschalung		Bestand		Motor Rollladen/So.-schutz		Einbauleuchte in Rohbau
Sichtbeton		Abriss	RL	Rollladen		

Index	Datum	Name	Sachstand / Gegenstand der Änderung

Höhenlage: +/-0.00 = OKFF Erdgeschoss = ca. .....m ü.NN

Thillmann Architekten + Ingenieure
Mainzer Strasse 93 56068 Koblenz
Tel.: 0261-97353970 - Fax: 0261-97353979
e-mail: info@thillmann-architekten.de

Bauvorhaben	Umbau/ Sanierung Kurfürstliches Schloss Koblenz		
Planinhalt	Erdgeschoss		
Bauherr	Stadt Koblenz, Koblenz Touristik, Bahnhofplatz 7, 56068 Koblenz		
Tragwerksplanung	Simon + Günter, Kiefernweg 2, 56075 Koblenz		
Fachingenieure	HPI Himmen Ingenieurgesellschaft, Kirchberg 59, 56626 Andernach Brandschutzkonzept: Galemann Bauphysik Ingenieur Consult		
Projektleitung	Dipl.-Ing.Architekt M.Thillmann	Sachbearbeiter	Dipl.-Ing. (FH) Arch. N. Herzer
Projektnummer	248-501 Übersicht	Datum	15.02.2010
Maßstab	o. M.	Blattgrösse	Din A3
Gezeichnet	NH	Index	