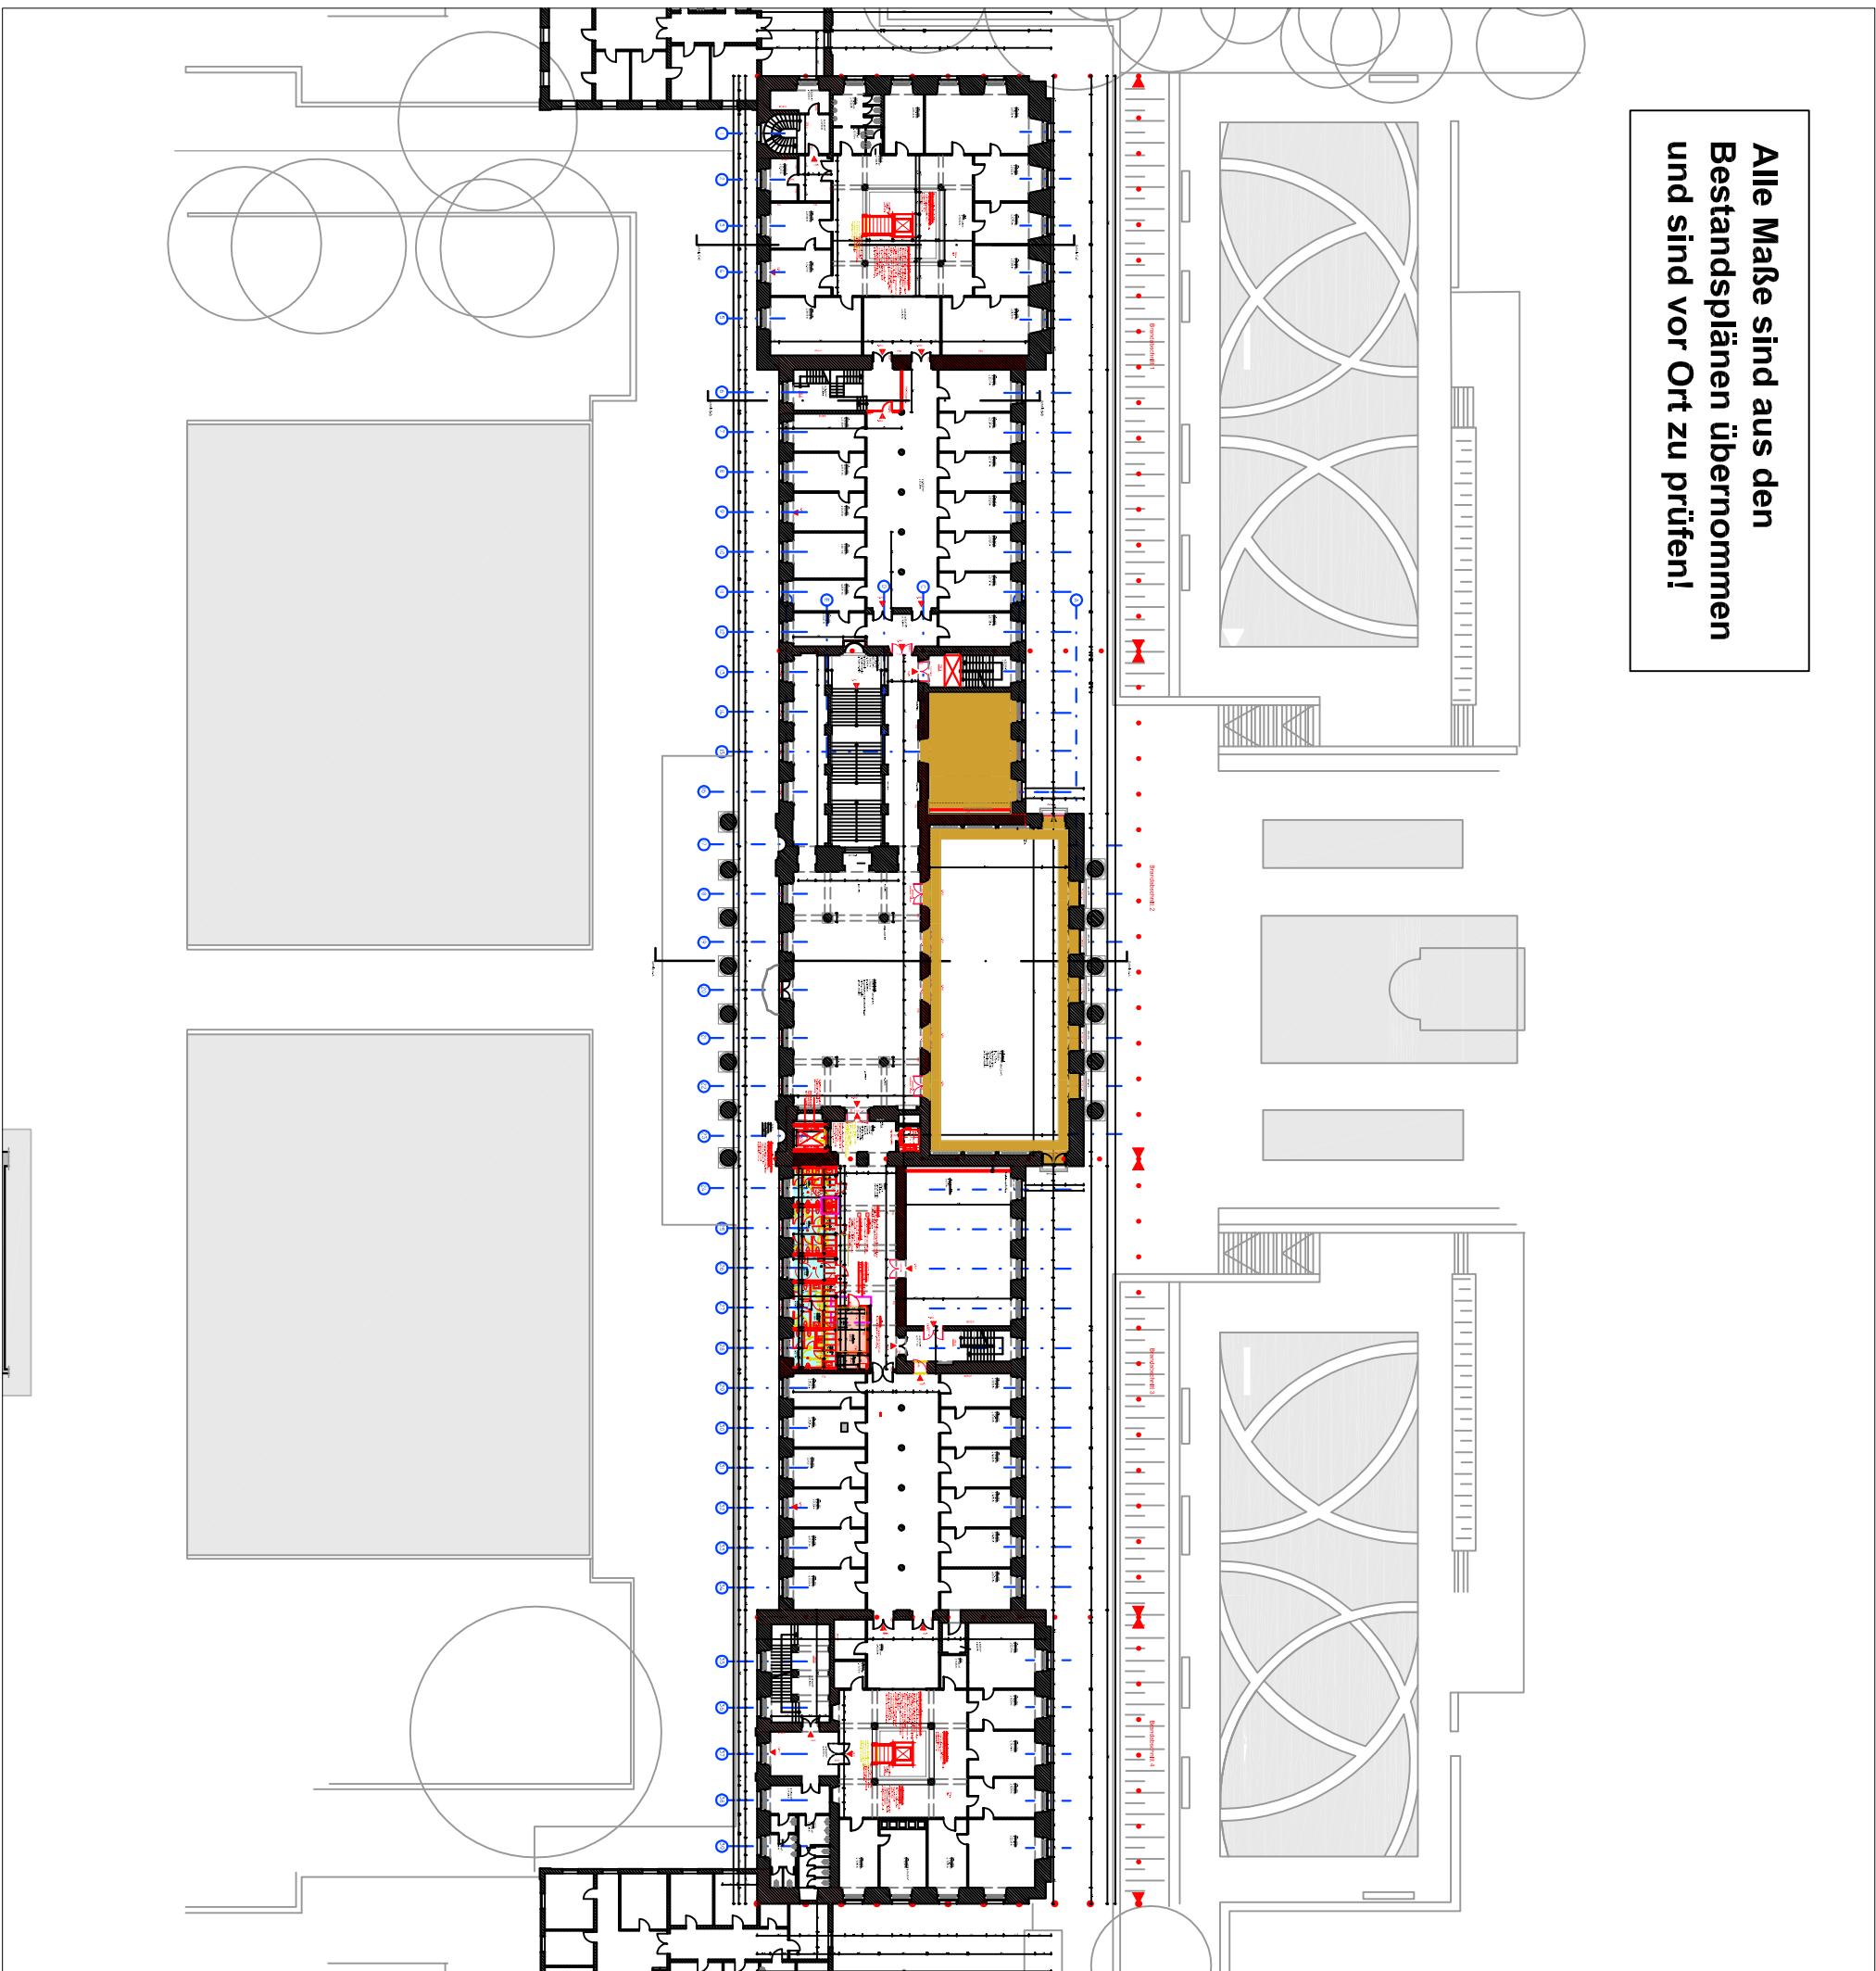


Alle Maße sind aus den Bestandsplänen übernommen und sind vor Ort zu prüfen!

[illegible]

Alle Masse vor dem Auftragnehmer eigenverantwortlich zu putzen und am Bau zu nehmen.
Umschlingungen sind unverzüglich der Bauleitung anzuzeigen !! Änderungen nur nach Absprache mit dem Architekten

Flurzeichen	Brandschutz	Abkürzungen	Haaseantik
➤ OK Rohbau	BW Brandwand	VK Vorderkante	S Sanitär
➤ OK Rohbau	F30/F30 Feuerhemnd	UZ Unterzug	H Hefung
➤ OK Ausbau	F90/F90 Feuerbestände	BRH Brüstungshöhe	L Lüftung
➤ OK Ausbau	WH Wandydrant	UKD Unterkante Decke	E Elektro
➤ OKCE Deckenleuchte Freigangsboden	FM Feuermelder	UKS Unterkante Stütz	FD Fundamentdurchbruch
➤ OKCE Deckenleuchte Freigangsboden	FS Rauchdichte Tür	HS Hebelstichbohrn	FA Fundamentauflagerung
Angabe Türhöhe ab OKFFH	F Feuersicher	DF Dämmung	FS Fundamentstütz
Stufenhöhenklassen gem. StBTK	NA Notausgang	DAF Dachfenster	WD Wanddurchbruch

Aufgabe 1 (10 Punkte):
Stiehfestigkeitsklassen gem. Stahl

[illegible][illegible]

Höhenlage: ± 0.00 = OKFF Erdgeschoss = ca.m ü.NN

 **Thillmann**

Mainzer Strasse 93 56068 Koblenz
Tel.: 0261-97553970 - Fax: 0261-97553979
e-mail: info@thillmann-architekten.de

Architekten + Ingenieure

Beschreibung	Umbau/ Sanierung Kurfürstliches Schloss Koblenz		
Parthieal	1. Obergeschoss		
Bauzeit	Stadt Koblenz, Koblenz Touristik, Bahnhofplatz 7, 56068 Koblenz		
Tragwerksplanung	Simon + Günter, Kiefernweg 2, 56075 Koblenz		
Fachauftraggeber	HPI Himmen Ingenieurgesellschaft, Kirchberg 59, 56626 Andernach Brandschutzkonzept: Galemann Bauphysik Ingenieur Consult		
Projektleitung	Dipl.-Ing./Architekt M. Thillmann	Sanierungsleiter	Dipl.-Ing. (FH)Arch.N. Herzer
Projektfortschritt	248-502 Übersicht	Datum	15.02.2010
Molasse	O. M.	Bildgröße	Din A3
Großformat	NH	Format	