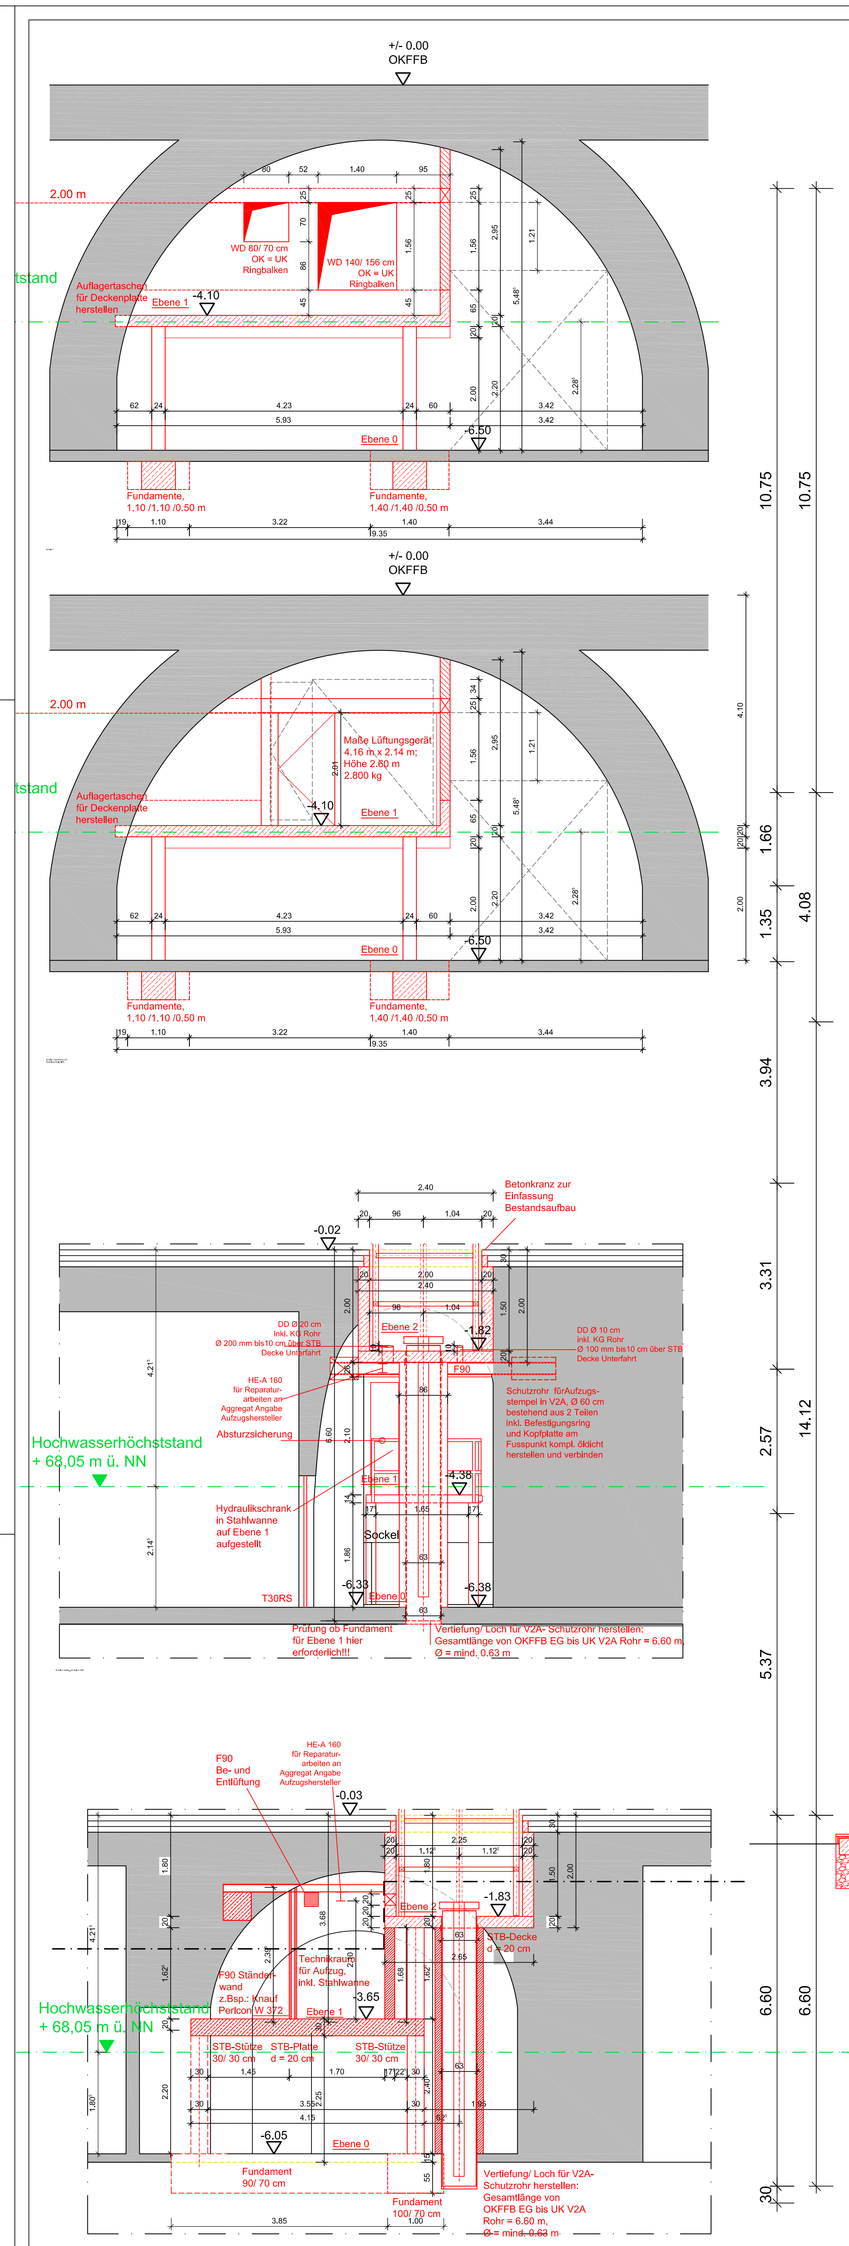

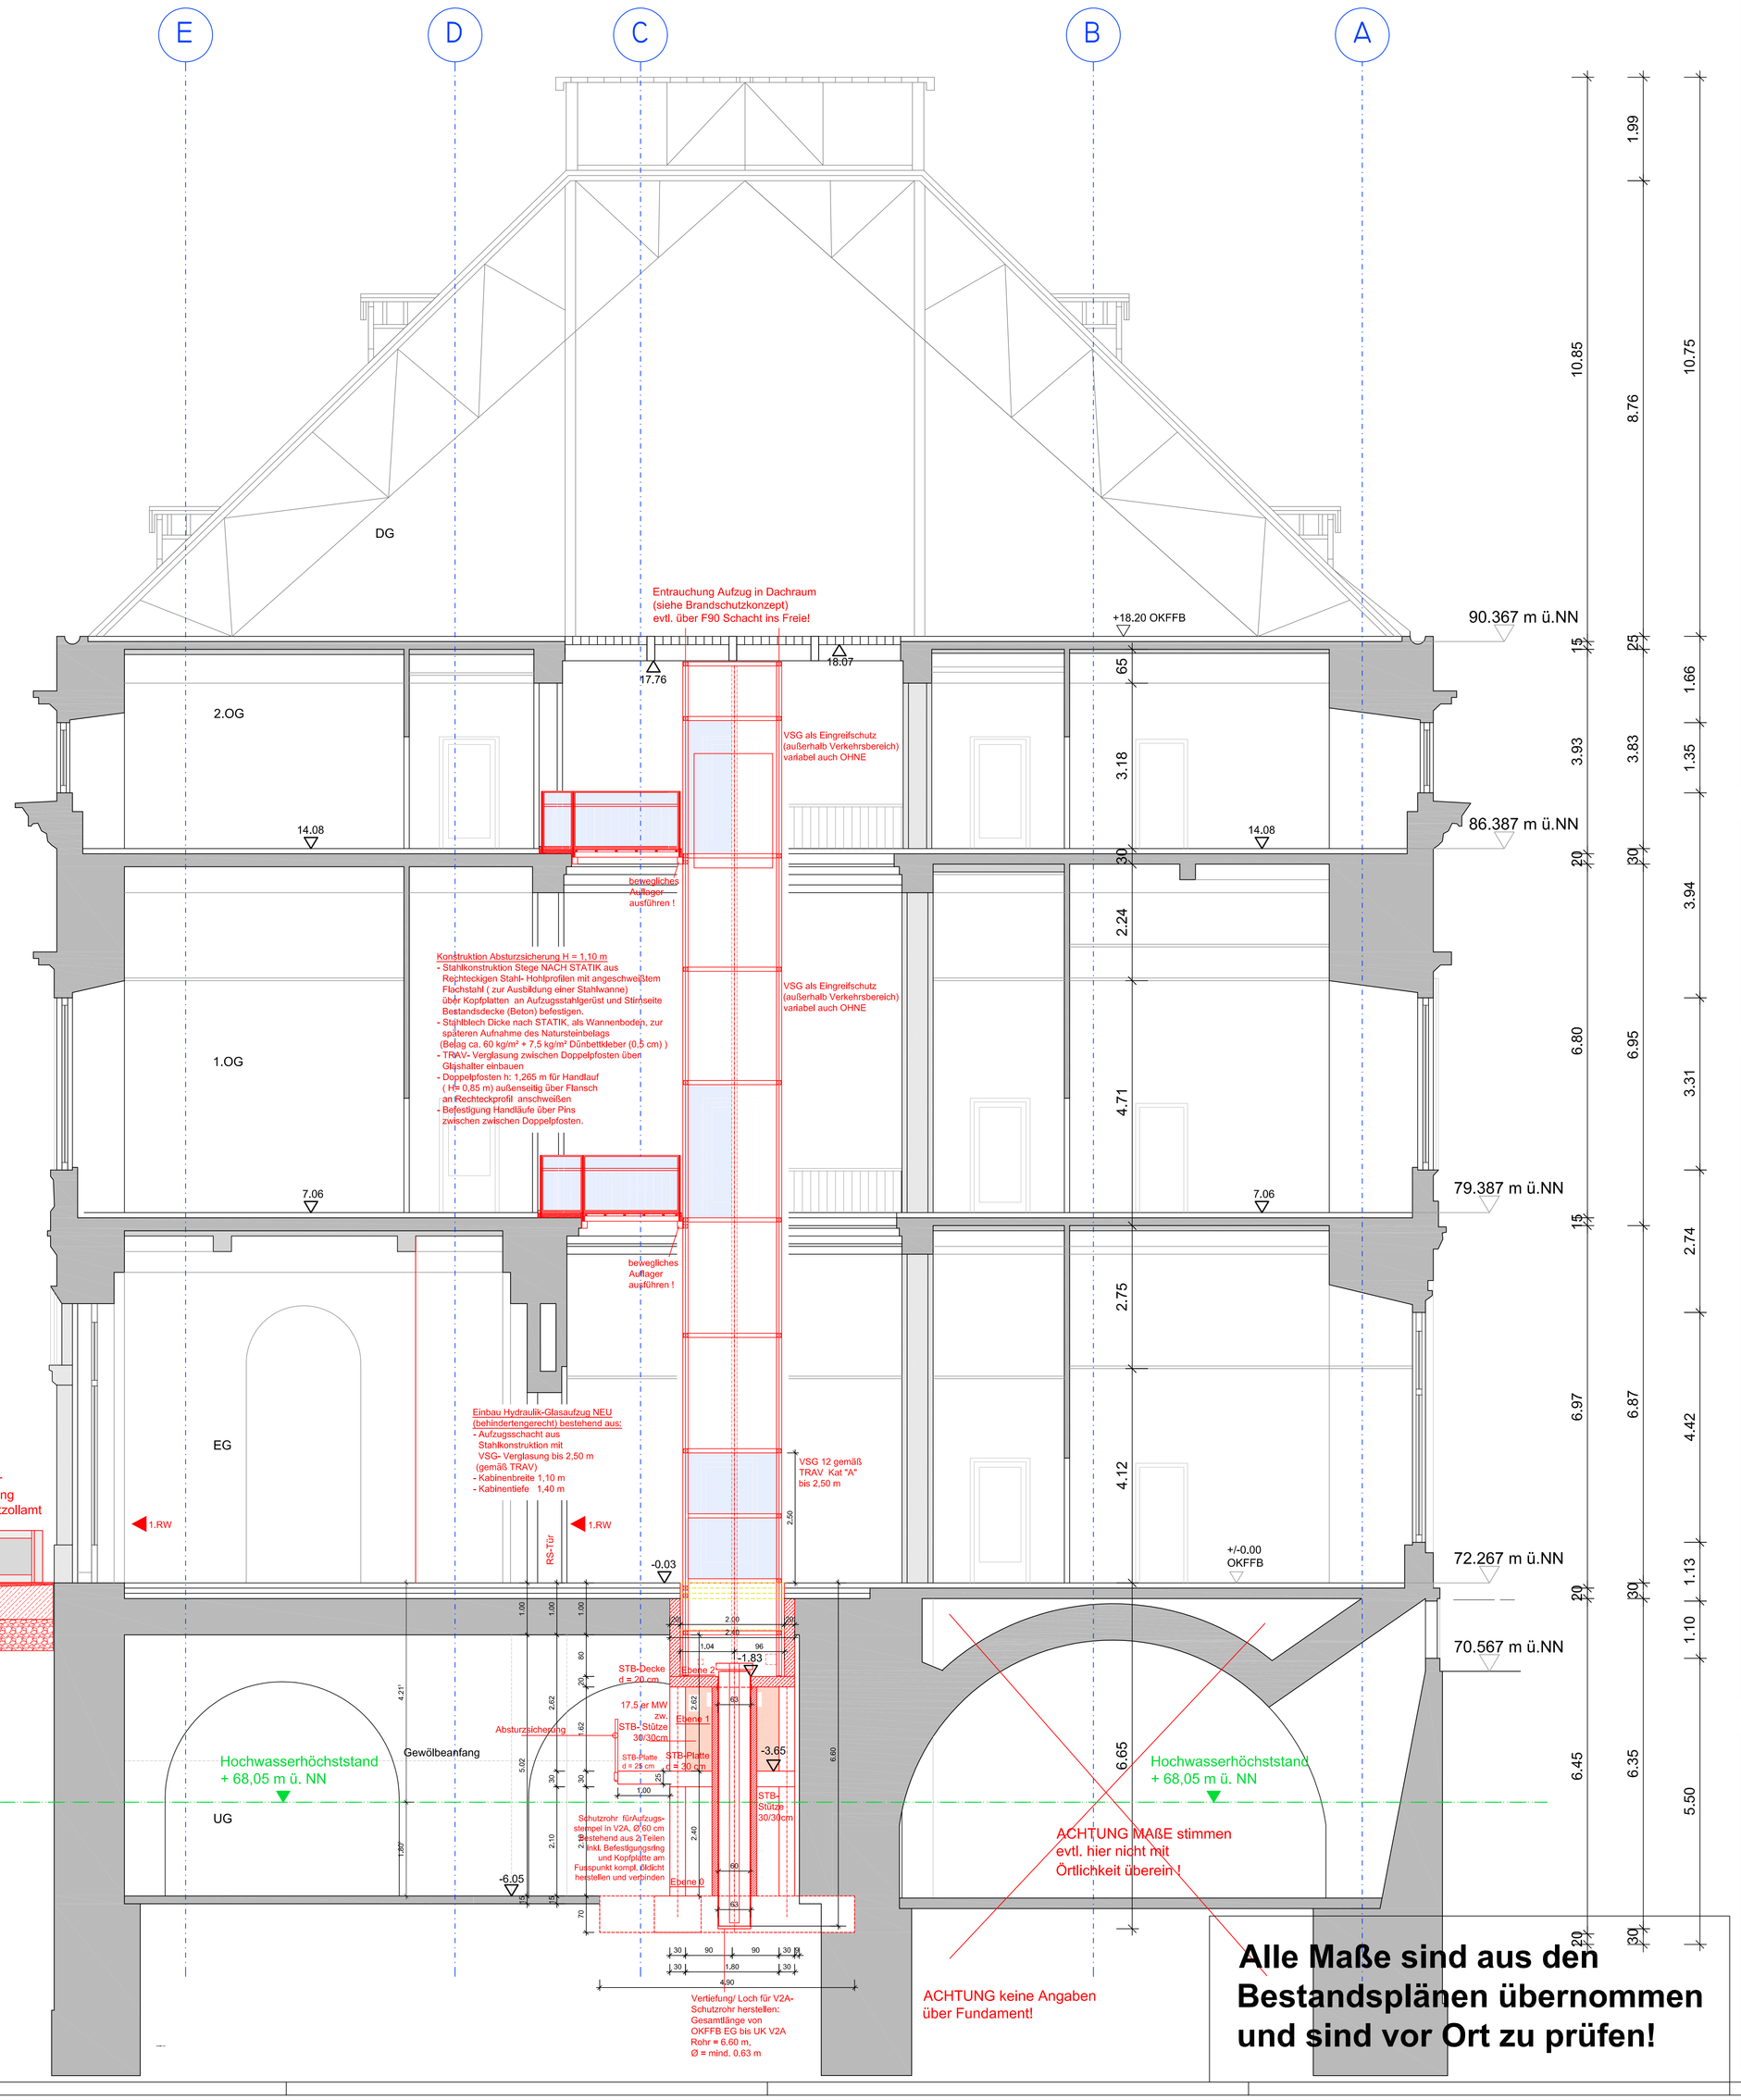

1.RW **1.RW** = Erster Rettungsweg

2.RW **2.RW** = Zweiter Rettungsweg

BMA = Brandmeldeanöage gem. DIN 14675, flächendeckende Rauchmeldeüberwachung

fb = feuerbeständig (F90)

BW = Brandwand,
BWEW = Brandwand oder Wand in Bauart einer Brandwand, Brandwandersatzwand

fh = feuerhemmend (F30)

Mauerwerk

Notwendige Treppe, notwendiger Treppenraum und zugehöriger Ausgang ins Freie

Notwendiger Flur, notwendiger (sicherer) Ausgang ins Freie

T30RS Feuerschutztür mit Rauchschutz

RST Rauchschutztür nach DIN 18091 oder Zulassung

D Tür Dicht (schließend)

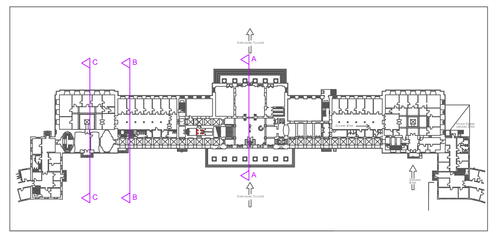

Elektro							
A	Schutzkontaktsteckdose	A	Antennensteckdose		Wechselschalter		Leuchte, allg.
	Schutzkontaktsteckdose, abschaltbar		Schalter mit Kontrollleuchte		Kreuzschalter		Klingel
	Schutzkontaktsteckdose, abschaltbar		Ausschalter		Taster		Gegensprechstelle
A	Fernmeldesteckdose		Serienschalter		Leuchttaster	M	Motor, allg.
E	Elektrogerät, allg.		Wandleuchte		Sonnenschutz		Leuchte, Langfeld

Alle Maßa sind vom Auftragnehmer eigenverantwortlich zu prüfen und am Bau zu nehmen.
Unstimmigkeiten sind unverzüglich der Bauleitung anzuzeigen !! Änderungen nur nach Absprache mit dem Architekten.

Planzeichen	Brandschutz		Abkürzungen		Haustechnik	
OK Rohbau	BW	Brandwand	VK	Vorderkante	S	Sanitär
UK Rohbau	F30/T30	Feuerhemmend	UZ	Unterzug	H	Heizung
OK Ausbau	F90/T90	Feuerbeständig	BRH	Brüstungshöhe	L	Lüftung
UK Ausbau	WH	Wandhydrant	UKD	Unterkante Decke	E	Elektro
OKFF Fertigkeite Fertigfußboden	RS	Rauchdichte Tür	UKS	Unterkante Sturz	FM	Fundamentmuttschluch
OKRF Oberkante Rohfußboden	HS	Halfenschiene	FM	Feuermelder	FD	Fundamentdurchbruch
Angabe TürHöhe ab OKFFB	F	Feuerlöscher	DF	Dehnfuge	FA	Fundamentaussparung
Steinfestigkeitsklassen gem. Statik	NA	Notausgang	DAF	Dachfenster	FS	Fundamentschlitz
			BE	Bodeneinlauf	WD	Wanddurchbruch
	MATERIAL		RR	Regenfallrohr	WA	Wandaussparung
			HP	Hochpunkt	WS	Wandschlitz
		Stahlbeton	TP	Tiefpunkt	DD	Deckendurchbruch
		Mauerwerk	B	Blindelement	DA	Deckenaussparung
		Gipskartonwand	ESG	Einscheibensicherheitsglas	DS	Deckenschlitz
Putz		Porenbeton	VSG	Verbundsicherheitsglas	FBD	Fussbodendurchbruch
Fliesen		Estrich	E	Eternit	FBA	Fussbodenaussparung
Tapete		Dämmung weich	MW	Mineralwolle	FBS	Fussbodenschlitz
Sichtmauerwerk		Dämmung hart	RA	Rohrachse	RA	Rohrachse
Fliesenspiegel		Naturo/ Betonwerksteln	GKS	Gipskartonständerwand	RH	Rohrhöhe
Beton		Abdichtung	STW	Systemtrennwand	HKN	Heizkörpernische
Brettschalung		Bestand		Motor Rollladen/So.-schutz		Einbauleuchte in Rohbau
Sichtbeton		Abriss	RL	Rollladen		

Index	Datum	Name	Sachstand / Gegenstand der Änderung
a	26.02.10	NH	Entrauchung Aufzug in Dachraum (siehe Brandschutzkonzept) LK Alt in neu OKFFB EG bis UK V2A Rohr = 6,60m Schutz 1 Rohren verschieben unter Unterkant von Schutzrohrmantel Schutz 1 Ebene 1 auf 3,65 SUKD als Unterlegt nach Aufzugshersteller abgestimmt Schr Decke Treppe auf 20/30 cm erhöht, Treppenlauf 1 und 2 Stufen weg, Aggregat grün eingetragen, Ebene 2 OKF nach Aufzugshersteller eingetragen, Raum 105 für Reparatur Aggregat grün eingetragen
b	09.03.10	NH	Schritt A1: Träger für Wartungsarbeiten detailiert eingetragen
c	07.04.10	NH	Fundamente "A" "T30RS" Schutzrohr & Stütze und Belastungsplatten angedeutet, Schutzrohr als "T-Teilig" angedeutet
d	09.04.10	NH	Schritt B1 und B2 RS nach Angabe FPP Wiehmann an Technikraumtür eingezeichnet

Höhenlage: +/-0,00 = OKFF Erdgeschoss = ca. .....m ü.NN

Thillmann
Architekten + Ingenieure
Mainzer Strasse 93 56068 Koblenz
Tel.: 0261-97353970 - Fax: 0261-97353979
e-mail: info@thillmann-architekten.de

Bauvorhaben	Umbau/ Sanierung Kurfürstliches Schloss Koblenz
Planinhalt	Ausführung: Schnitt C-C, Schnitt 1, Schnitt 2, Schnitt 4
Bauherr	Stadt Koblenz/ KO- Touristik, Bahnhofplatz 7, 56068 Koblenz
Tragwerksplanung	Simon + Günter, Kiefernweg 2, 56075 Koblenz
Fachingenieure	HPI Himmen Ingenieurgesellschaft, Kirchberg 59, 56626 Andernach Brandschutzkonzept: Galemann Bauphysik Ingenieur Consult
Projektleitung	Dipl.-Ing.Architekt M.Thillmann / Fachbauleiter Dipl.-Ing. (FH) Arch.N. Herzer
Projektnummer	248-507 / Datum 15.02.2010
Maßstab	1:50 / Blattgröße Din A0
Gezeichnet	NH / Index d