


Längsschnitt durch die Halle, Blick Richtung Mensabereich

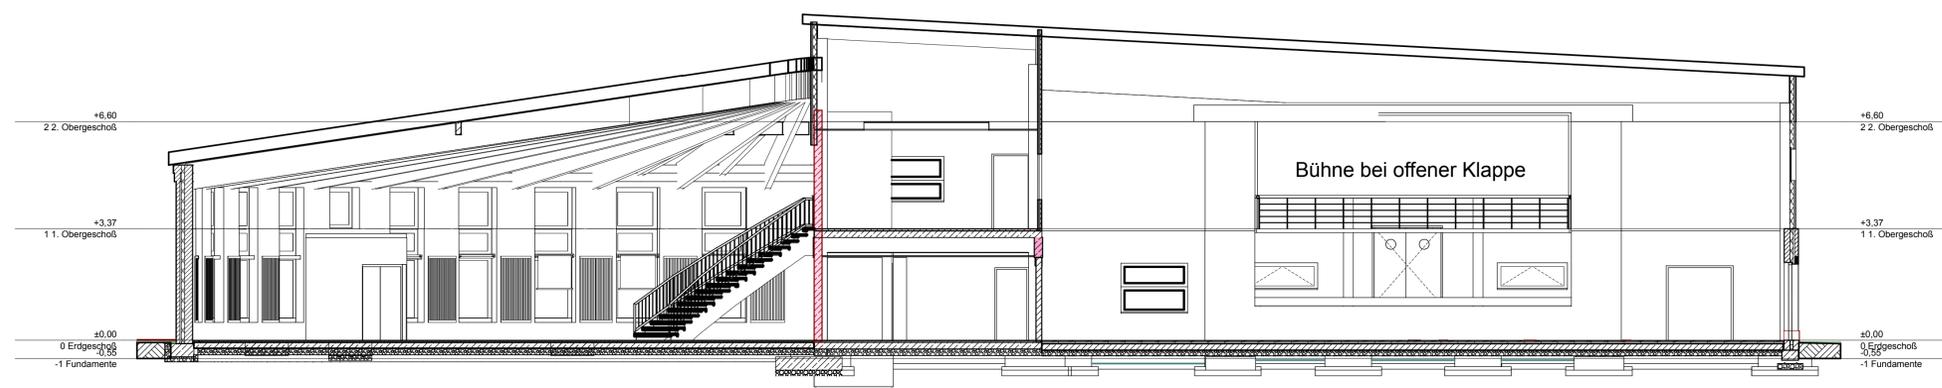

Querschnitt durch Mensa und Halle

Ausführung

PLAN:
Übersicht Schnitte 1

ZEICH - NR:
EKP05-027B
Ü1-100 S1+2

BAUVORHABEN:
**Schülerweiterung Bruchhausen-
Vilsen**
Hinterm Bahnhof 18
27330 Asendorf

FLURSTÜCK:

BAUHERR:
Samtgemeinde Bruchhausen-Vilsen

ARCHITEKT:
EK&P Architektur
Hinterm Bahnhof 18
27330 Asendorf
www.architekten-ekp.de

M: 1:100

GEZ.:
#CAD-
Techniker

DATUM:
##/##/####