
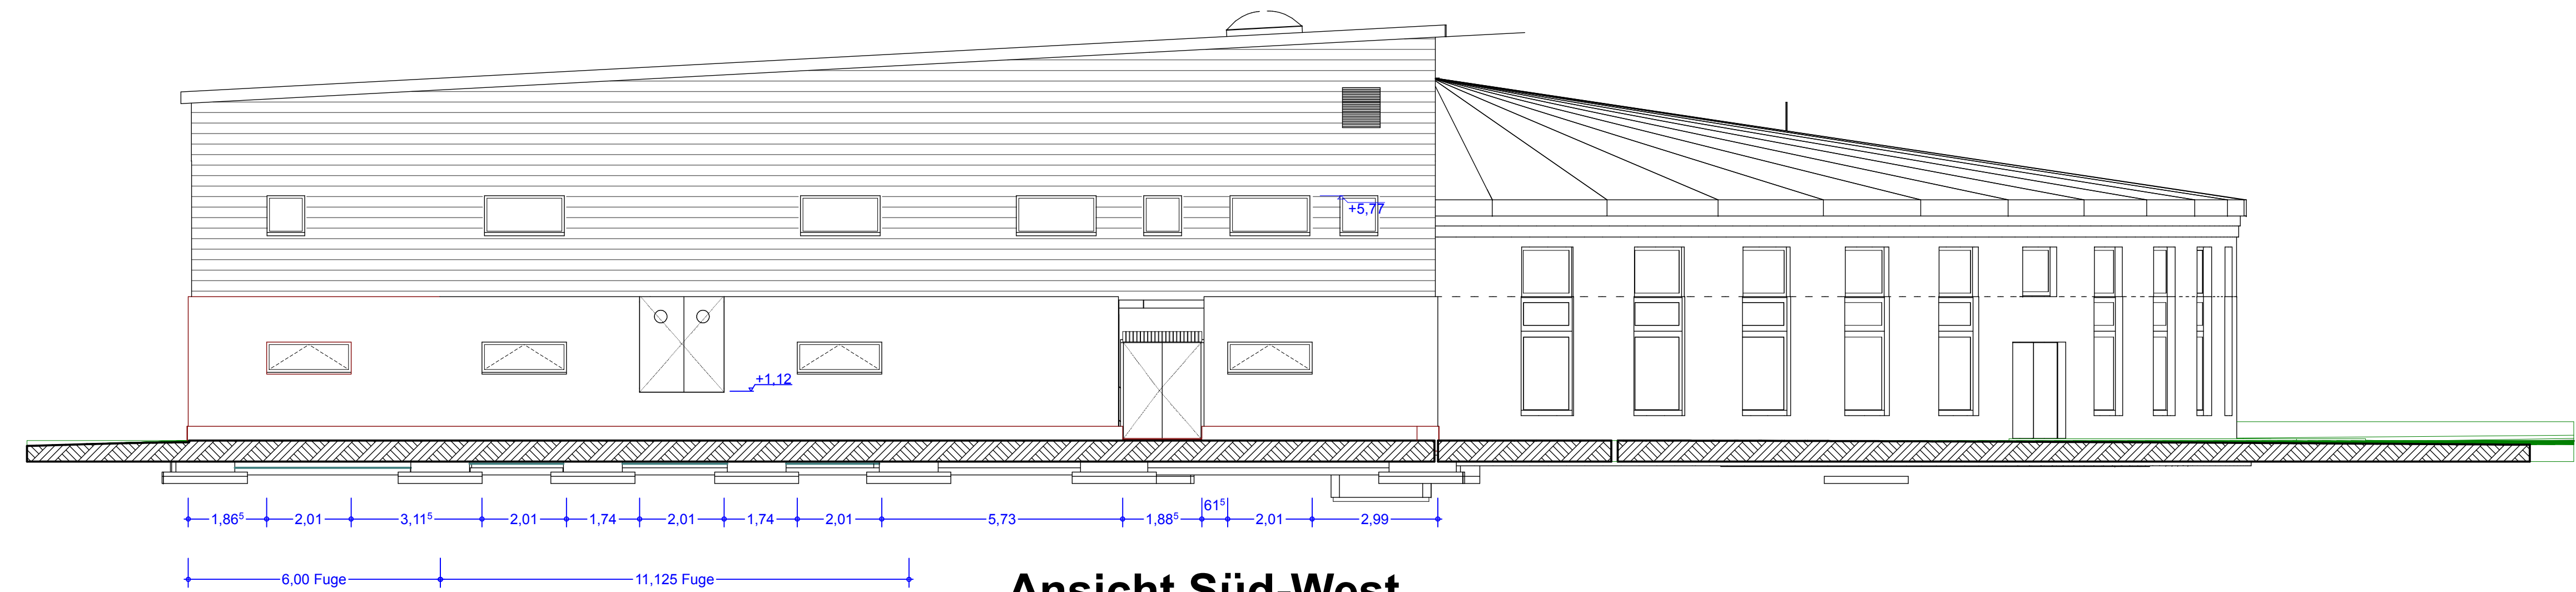


Ansicht Nord-Ost

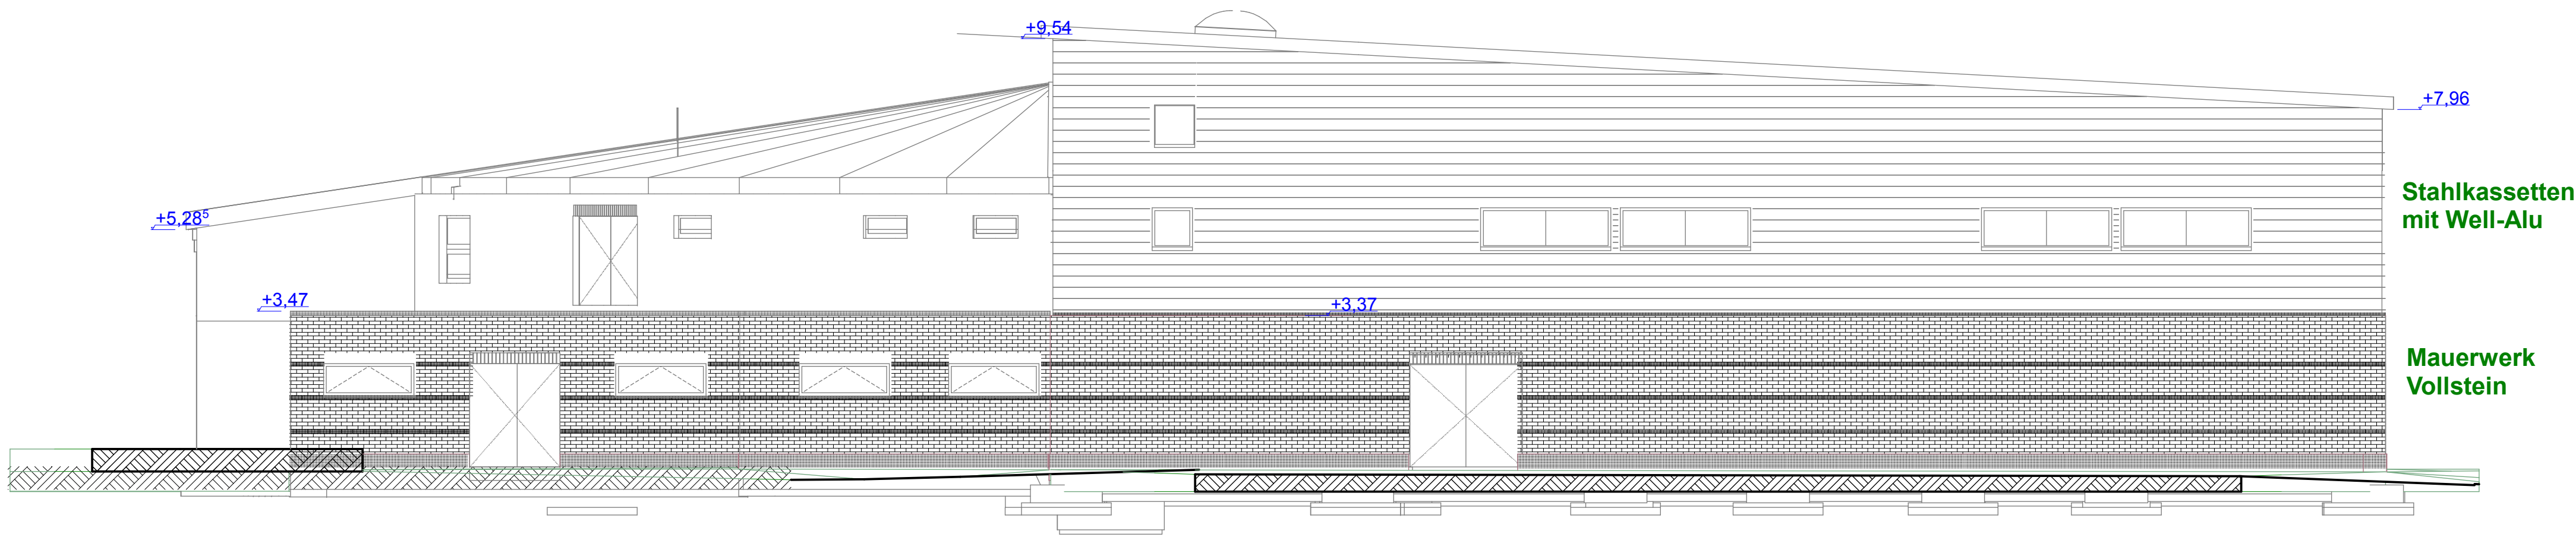

Ansicht Süd-West

Ausführung		
PLAN: Ansichten SW und NO		ZEICH - NR: EKP05-027B Ü1-100 ASW-NO
BAUVORHABEN: Schulerweiterung Bruchhausen- Vilsen Hinterm Bahnhof 18 27330 Asendorf		
FLURSTÜCK:		
BAUHERR: Samtgemeinde Bruchhausen-Vilsen		
ARCHITEKT: EK&P Architektur Hinterm Bahnhof 18 27330 Asendorf www.architekten-ekp.de		
M: 1:100	GEZ.: #CAD- Techniker	DATUM: ##/##/####