


Ansicht Süd-Ost

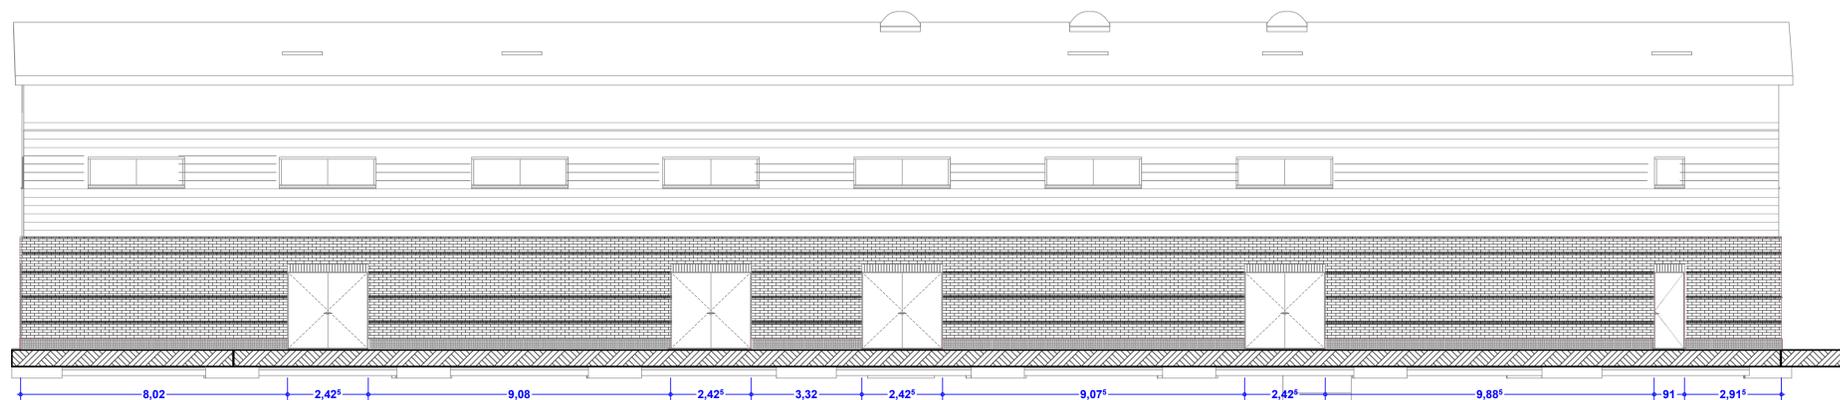

Ansicht Nord-West

## Ausführung

PLAN:  
Ansichten SO u. NW

ZEICH - NR:  
EKP05-027B  
Ü1-100 ASO-NW

BAUVORHABEN:  
**Schülerweiterung Bruchhausen-  
Vilsen**  
Hinterm Bahnhof 18  
27330 Asendorf

FLURSTÜCK:

BAUHERR:  
Samtgemeinde Bruchhausen-Vilsen

ARCHITEKT:  
EK&P Architektur  
Hinterm Bahnhof 18  
27330 Asendorf  
www.architekten-ekp.de

M: 1:100

GEZ.:  
#CAD-  
Techniker

DATUM:  
##/##/####