



Nebelhornbahn Gipfelrestaurant, Oberstdorf
Planmappe

Architekten **Hermann Kaufmann ZT GmbH**

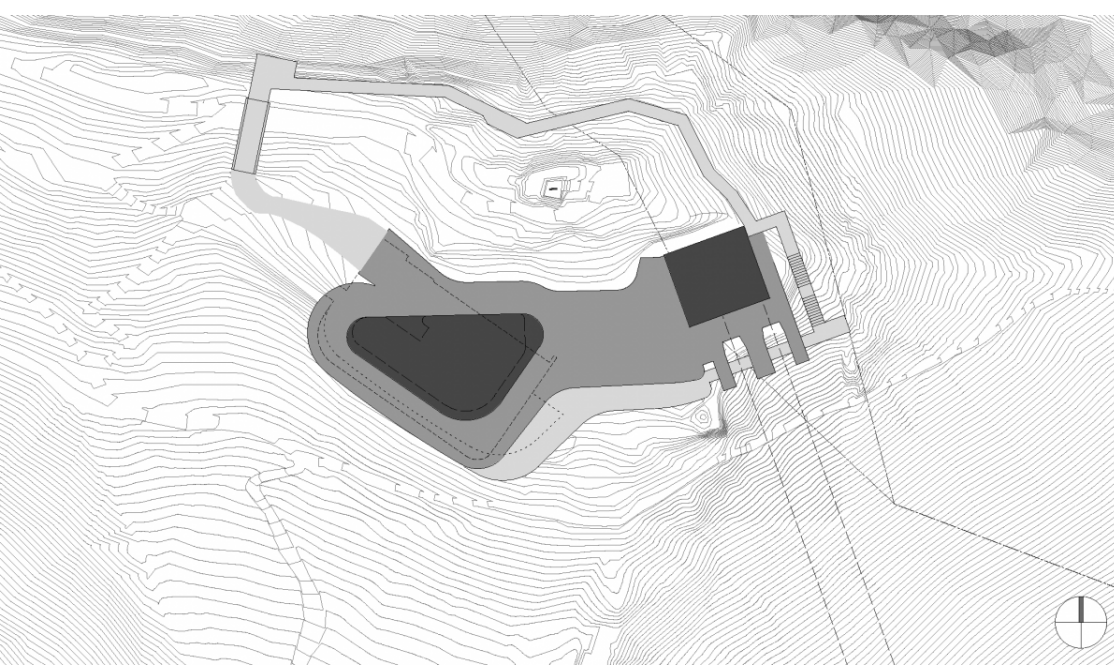

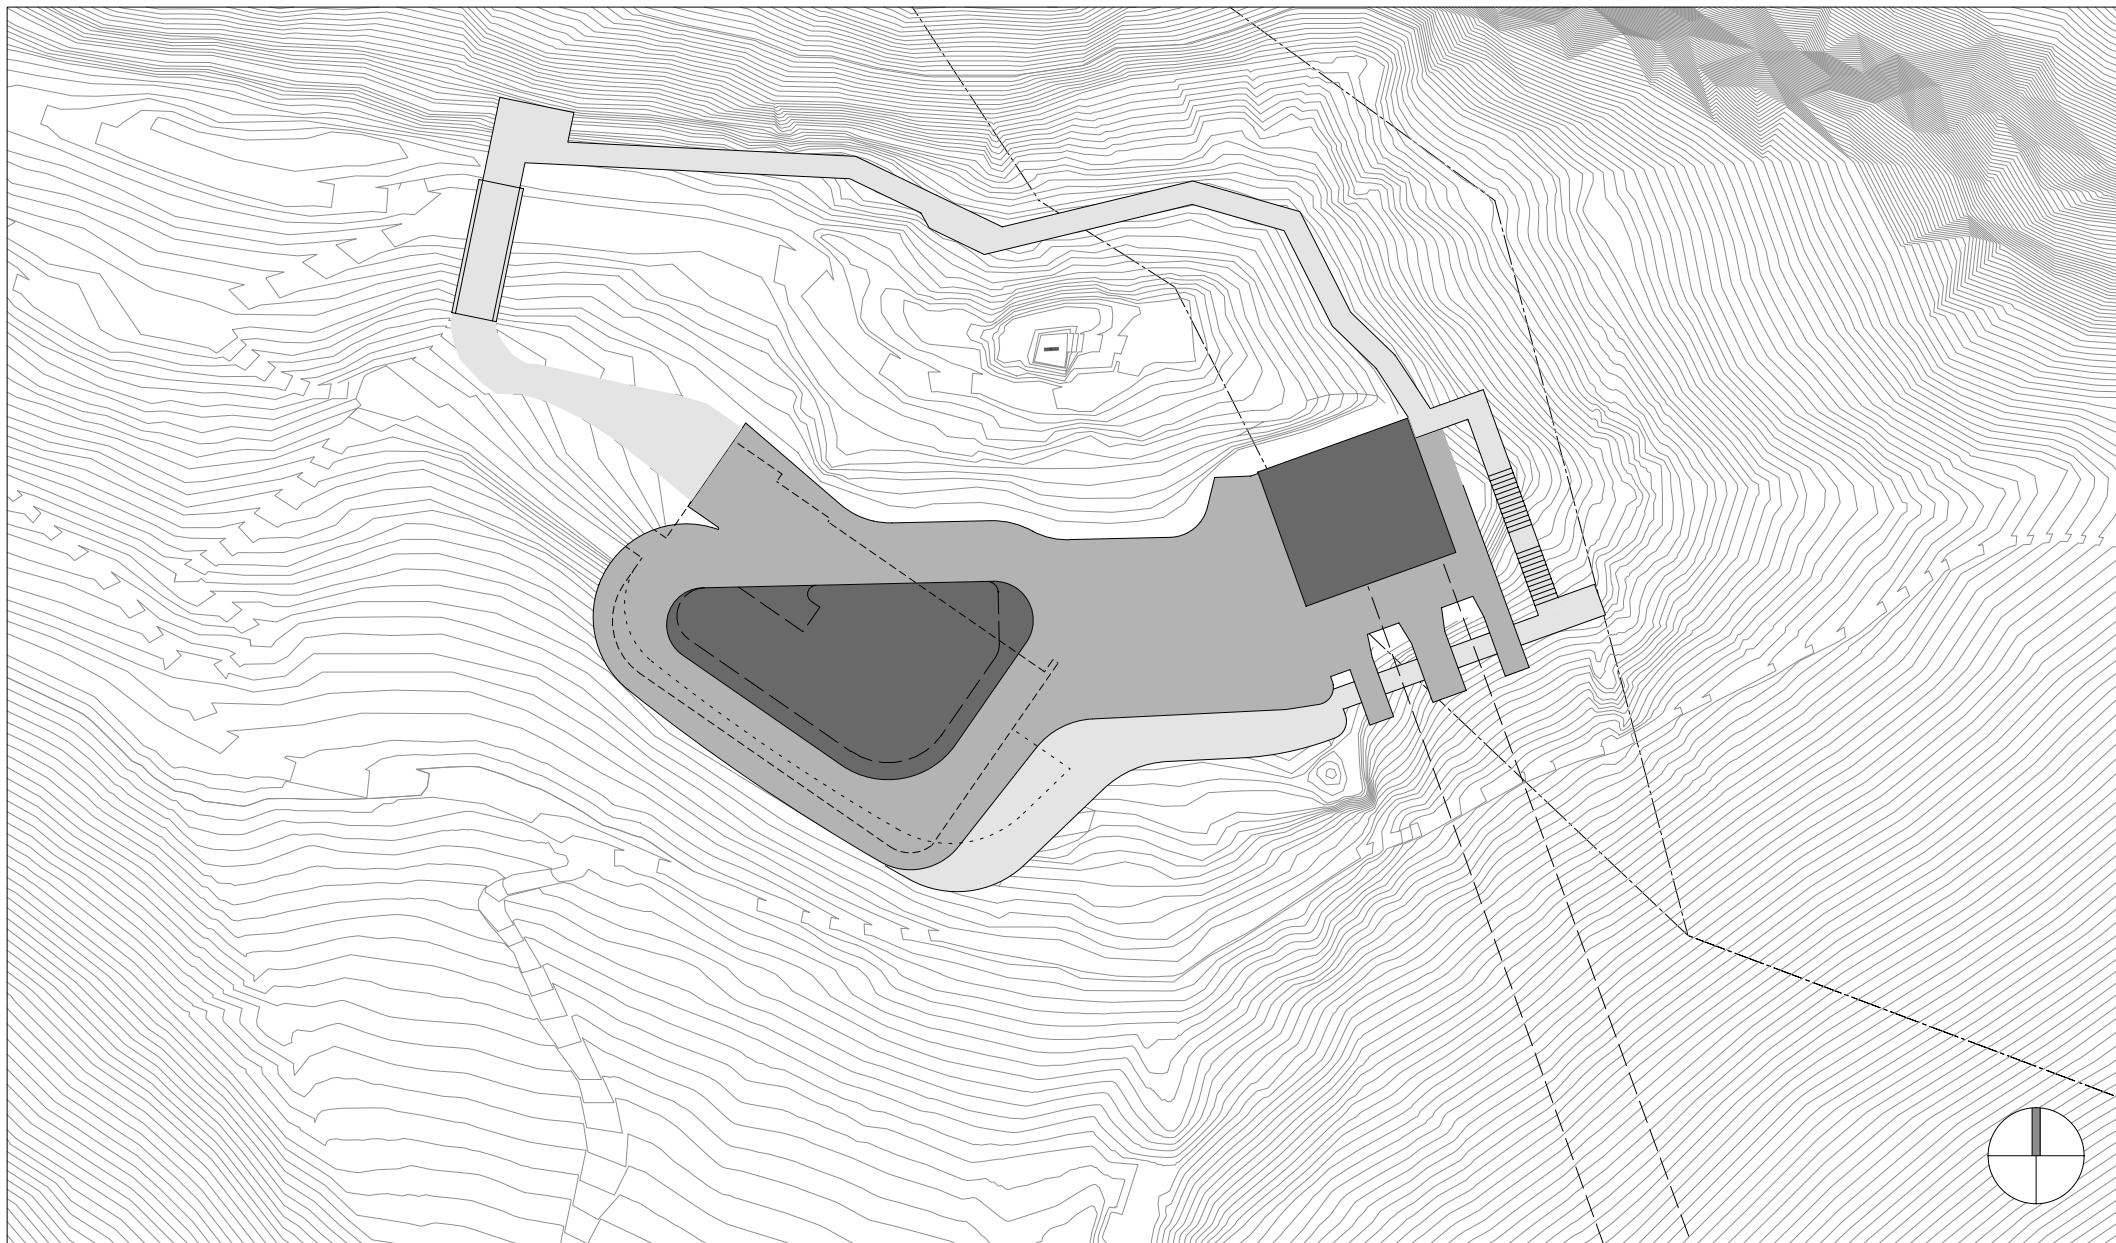

Architekten **Hermann Kaufmann ZT GmbH**

Sportplatzweg 5 A-6858 Schwarzach
T +43 (0)5572 58174 www.hermann-kaufmann.at
office@hermann-kaufmann.at



Publikationsplan
2_veröffentlichungen hk IV

Projektnummer Archiv
13_09

Plannummer CAD
1170


M 1:500

Projekt

BERGSTATION NEBELHORNBAHN

Planinhalt

LAGEPLAN

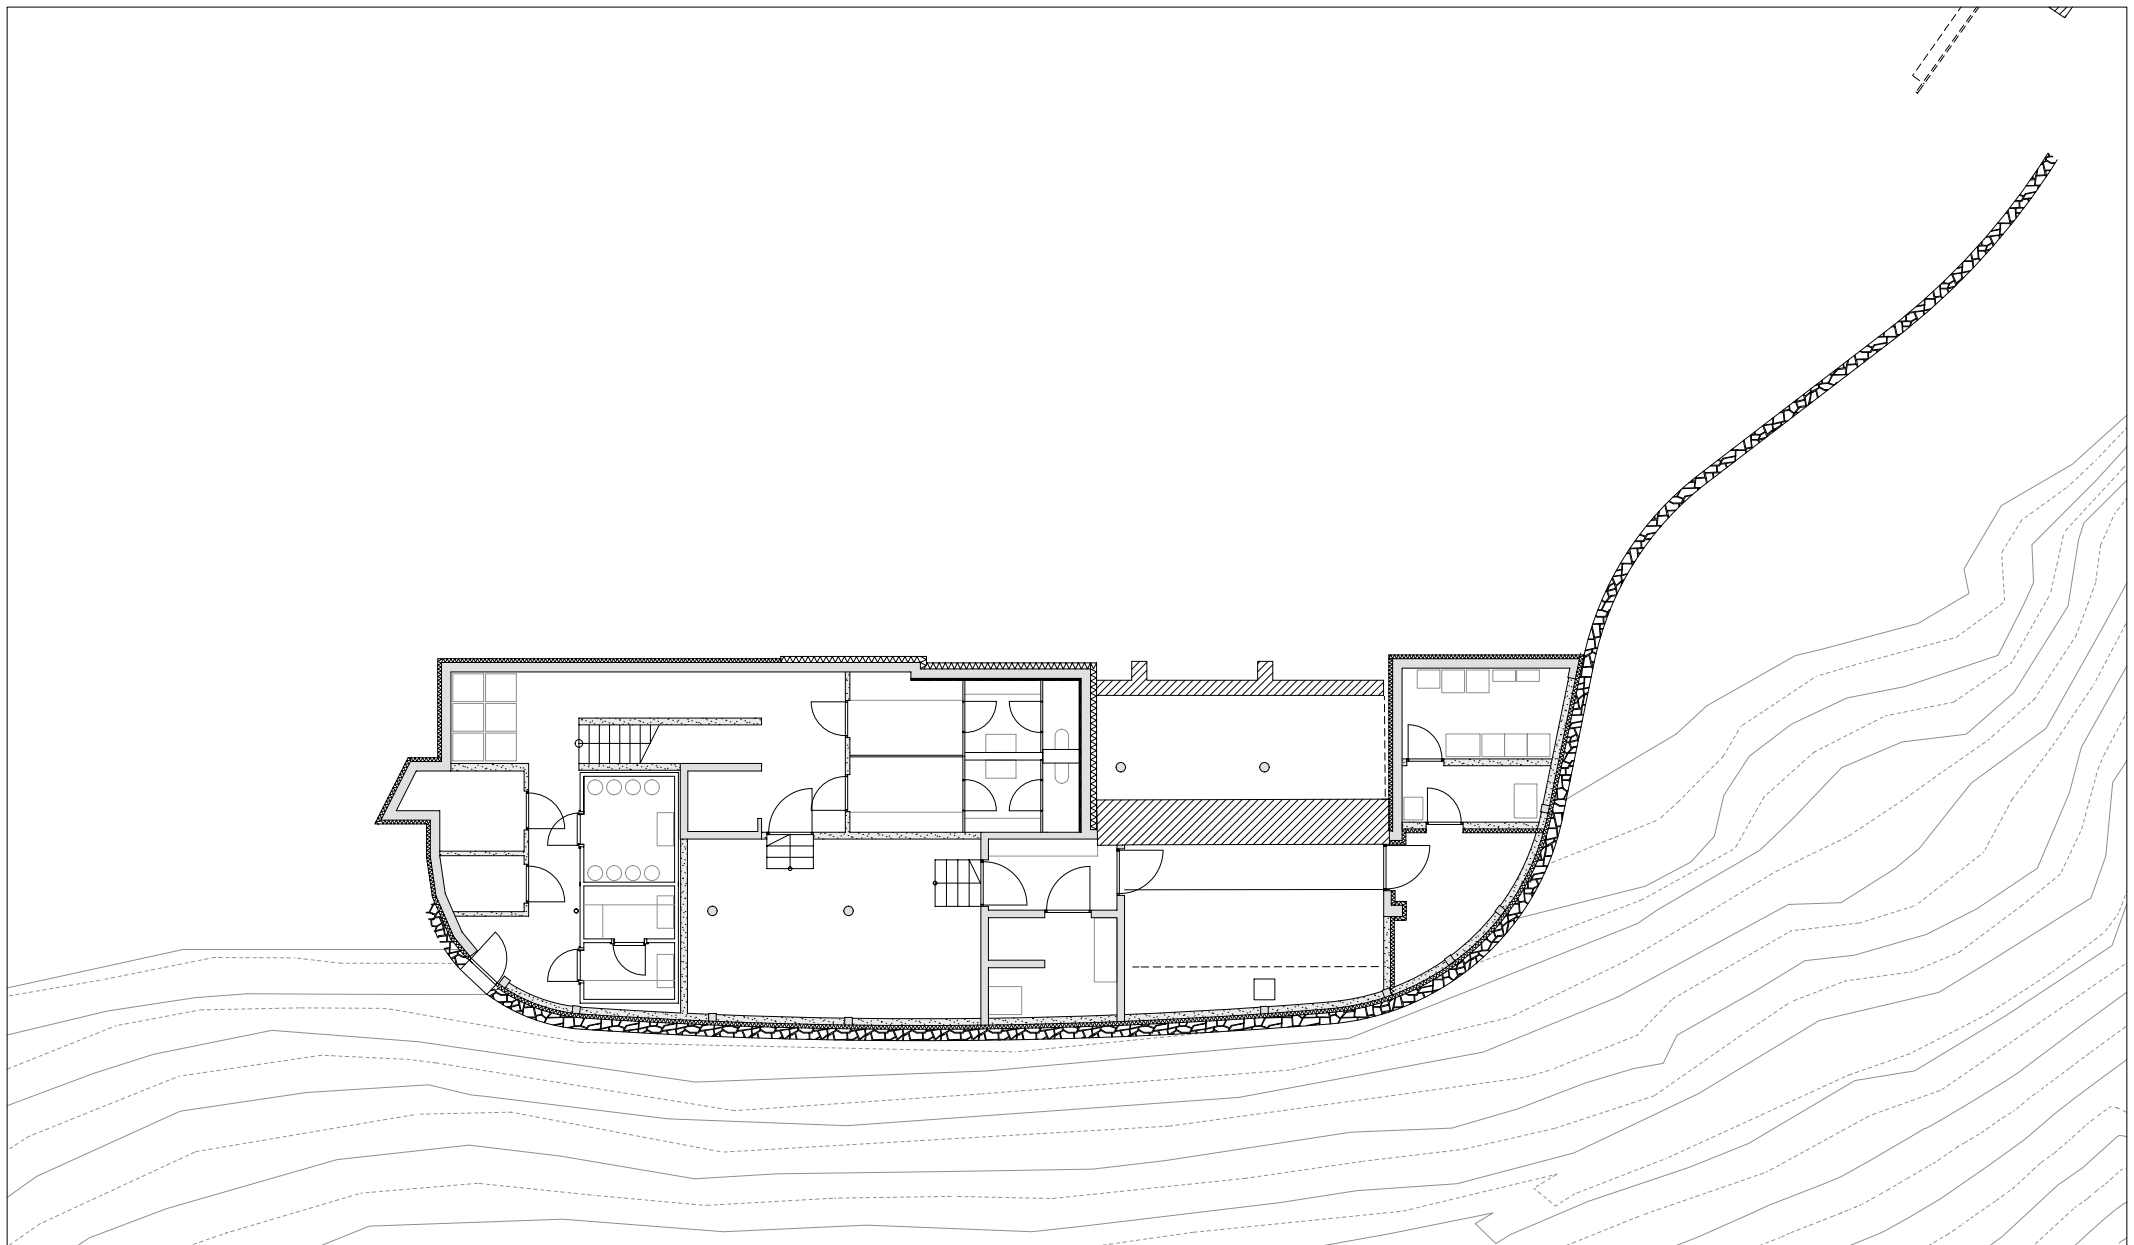

Architekten **Hermann Kaufmann ZT GmbH**

Sportplatzweg 5 A-6858 Schwarzach
T +43 (0)5572 58174 www.hermann-kaufmann.at
office@hermann-kaufmann.at



Publikationsplan
2_veröffentlichungen hk IV

Projektnummer Archiv
13_09

Plannummer CAD
1174


M 1:200

Projekt

BERGSTATION NEBELHORNBAHN

Planinhalt

UNTERGESCHOSS 2

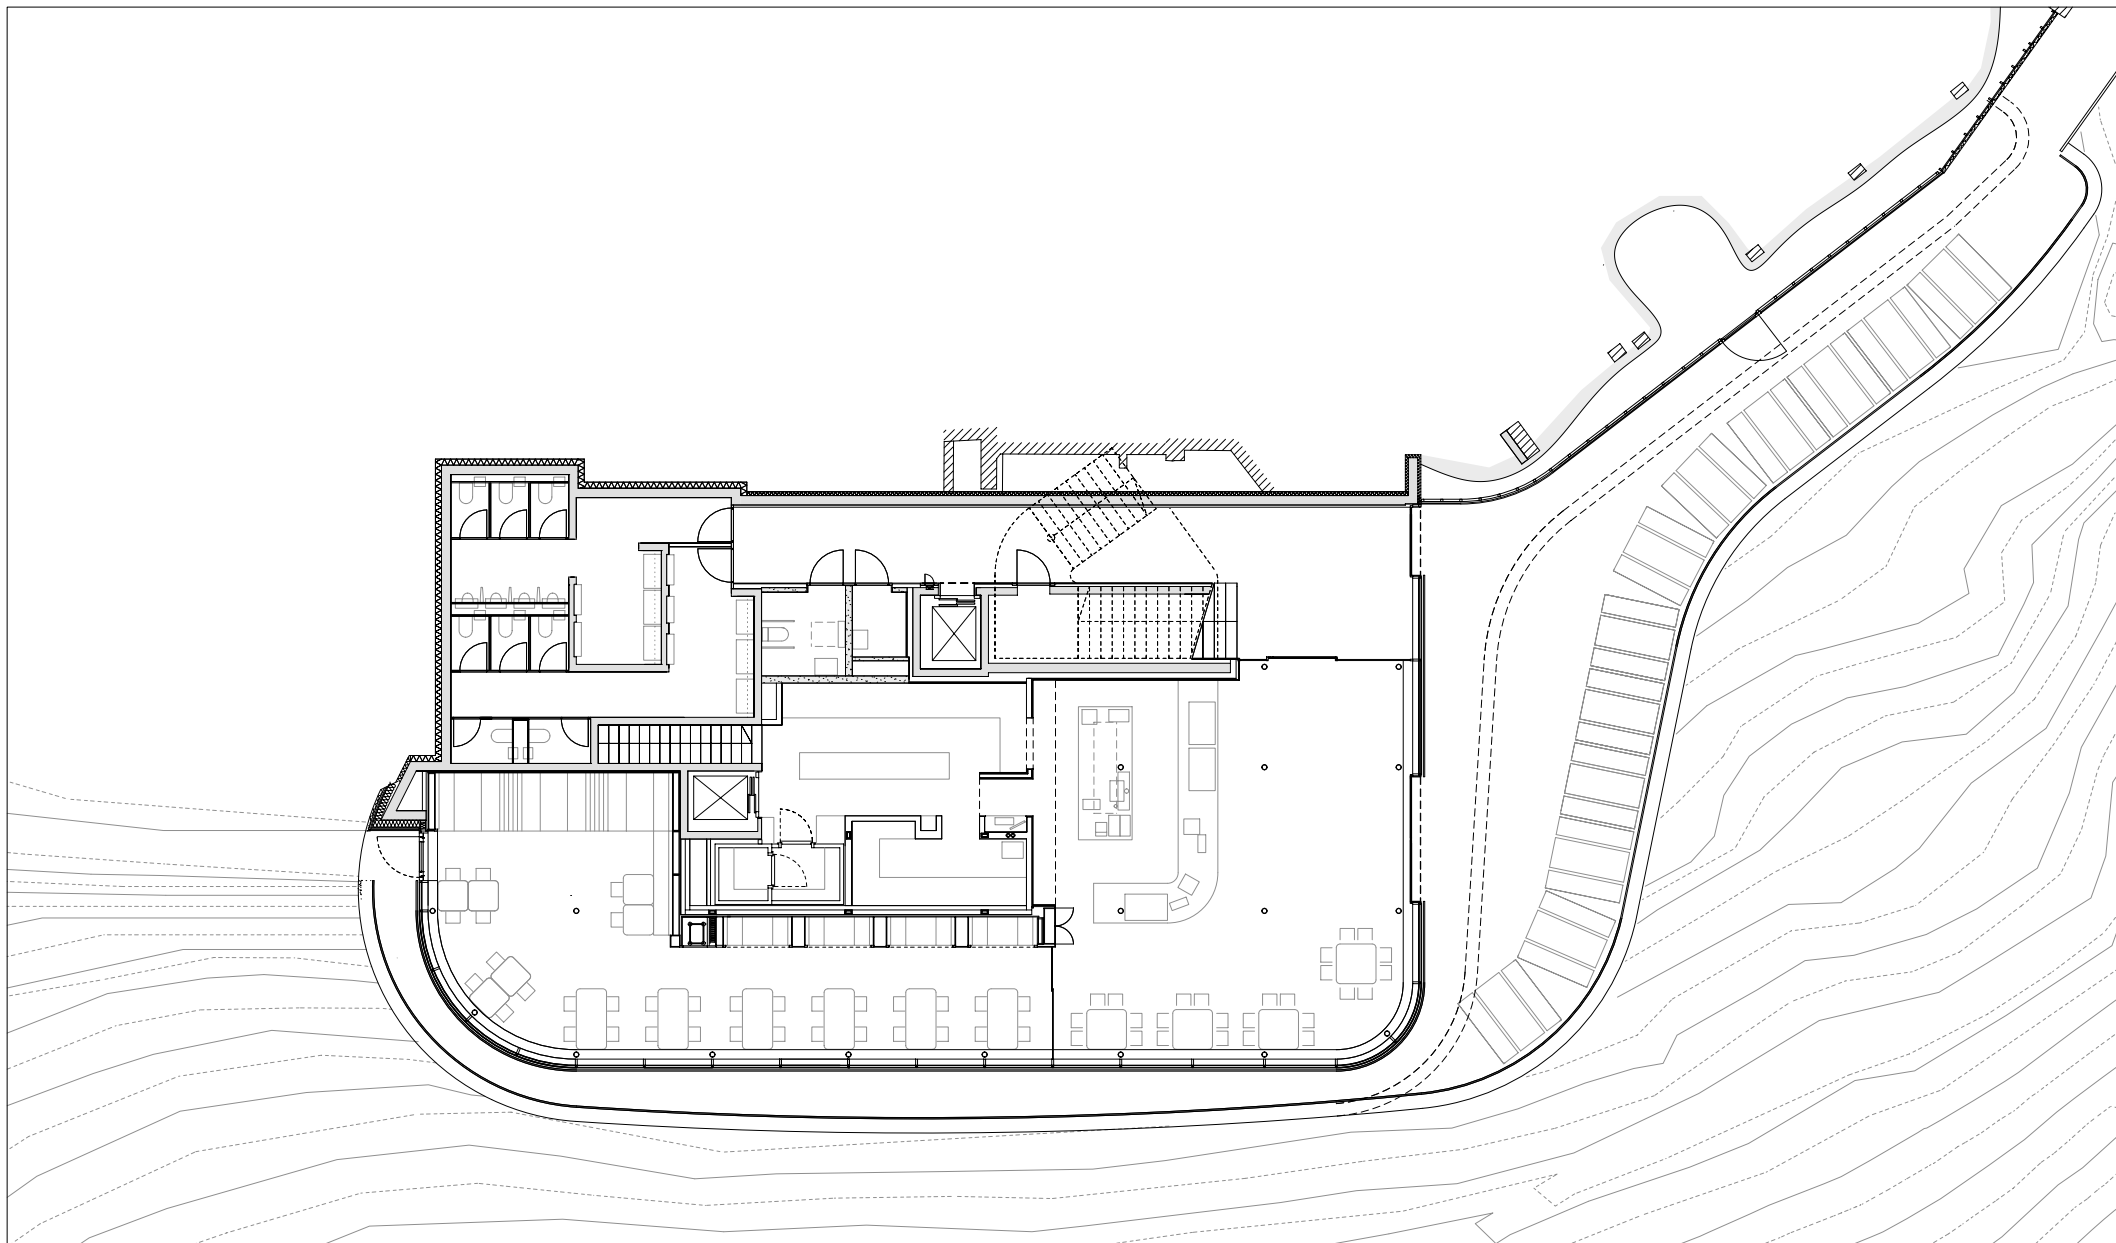

Architekten **Hermann Kaufmann ZT GmbH**

Sportplatzweg 5 A-6858 Schwarzach
T +43 (0)5572 58174 www.hermann-kaufmann.at
office@hermann-kaufmann.at



Publikationsplan
2_veröffentlichungen hk IV

Projektnummer Archiv
13_09

Plannummer CAD
1173


M 1:200

Projekt

BERGSTATION NEBELHORNBAHN

Planinhalt

UNTERGESCHOSS 1

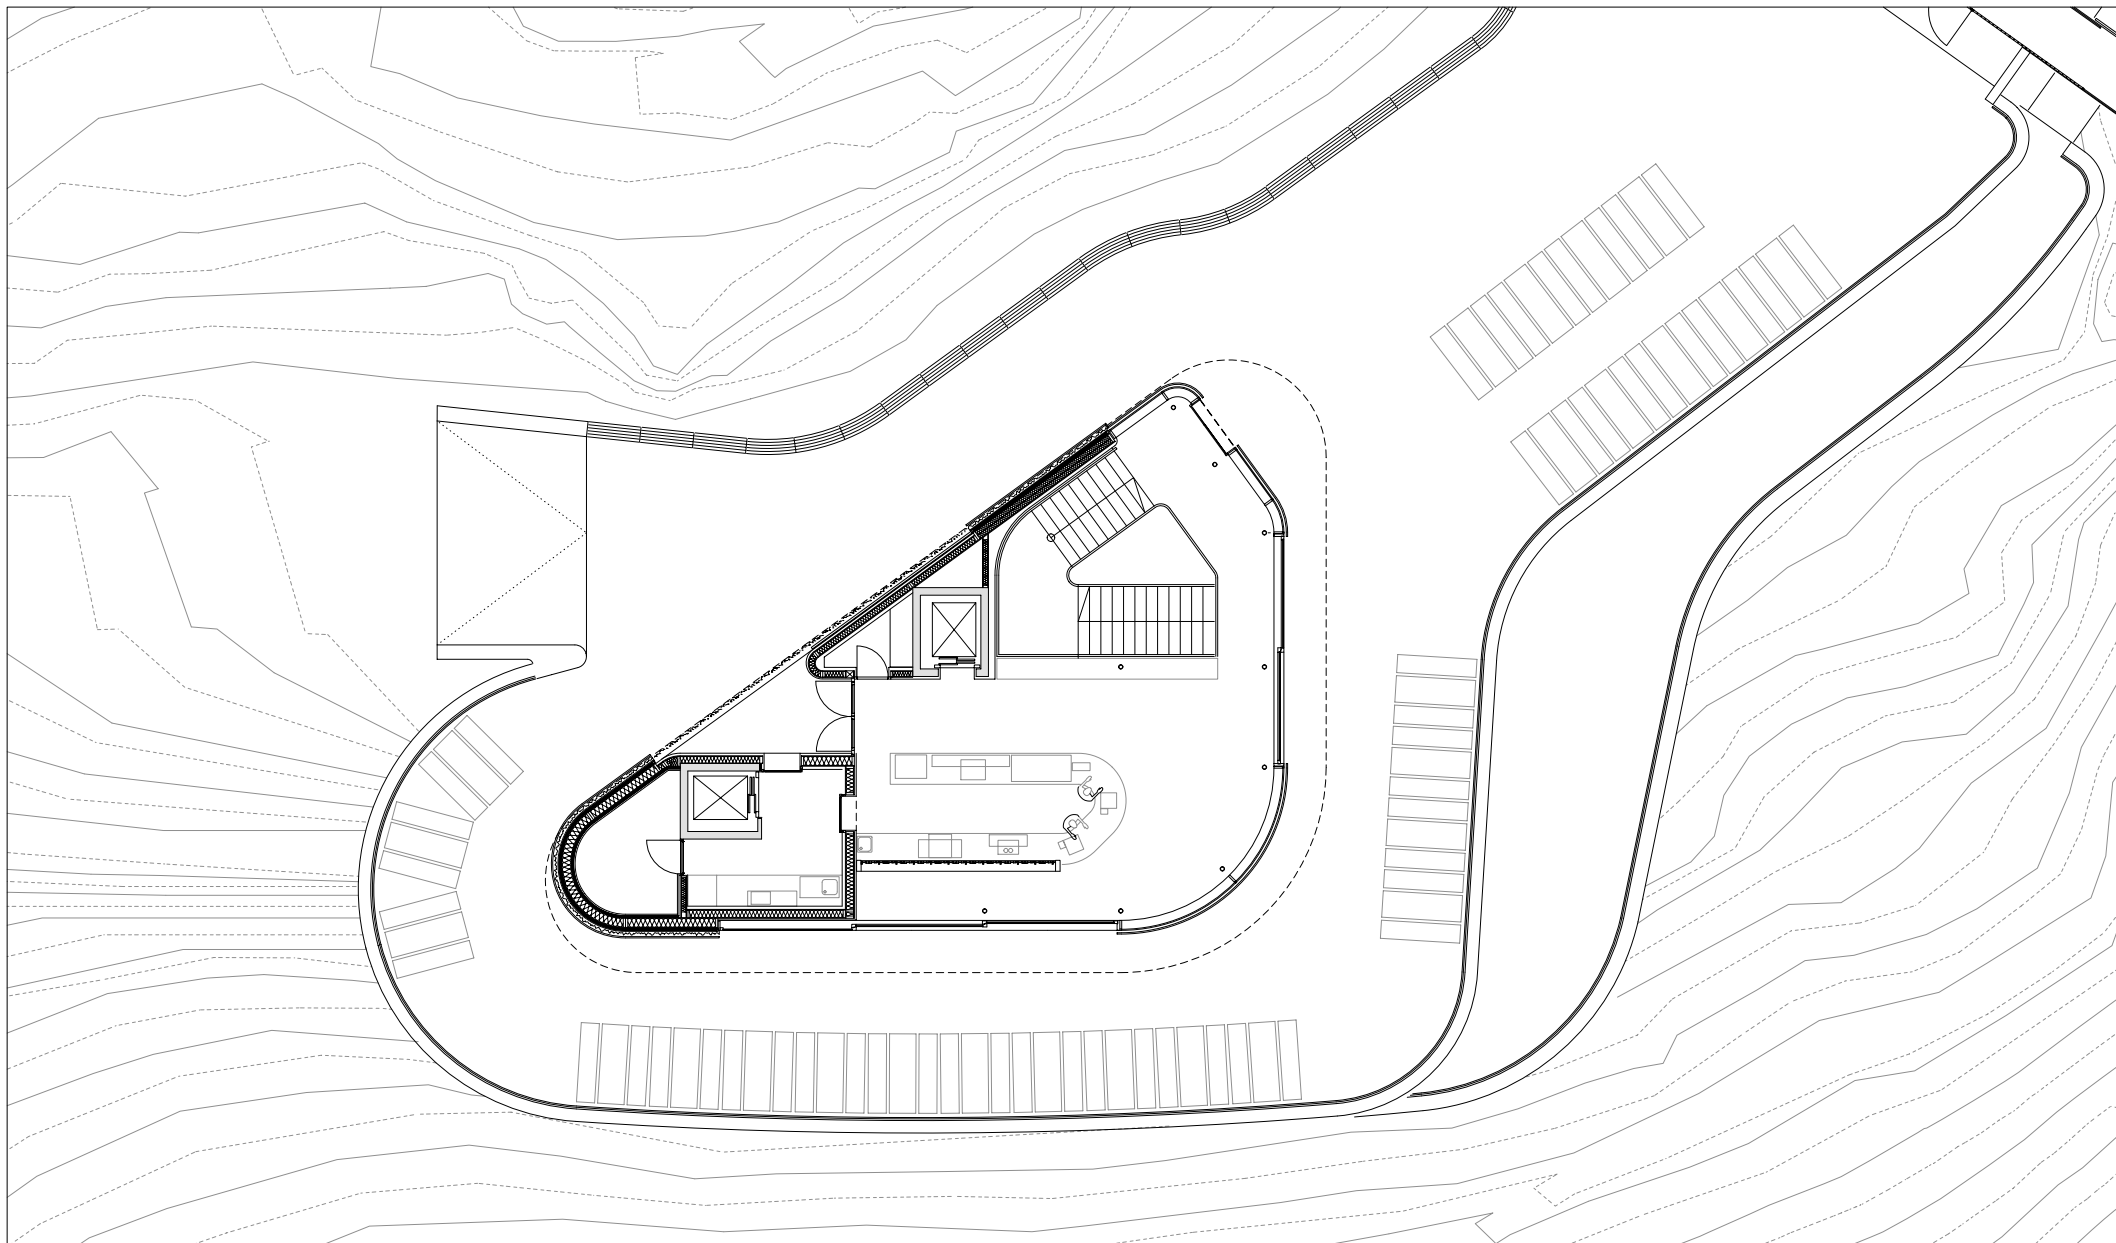

Architekten **Hermann Kaufmann ZT GmbH**

Sportplatzweg 5 A-6858 Schwarzach
T +43 (0)5572 58174 www.hermann-kaufmann.at
office@hermann-kaufmann.at



Publikationsplan
2_veröffentlichungen hk IV

Projektnummer Archiv
13_09

Plannummer CAD
1172


M 1:200

Projekt

BERGSTATION NEBELHORNBAHN

Planinhalt

ERDGESCHOSS

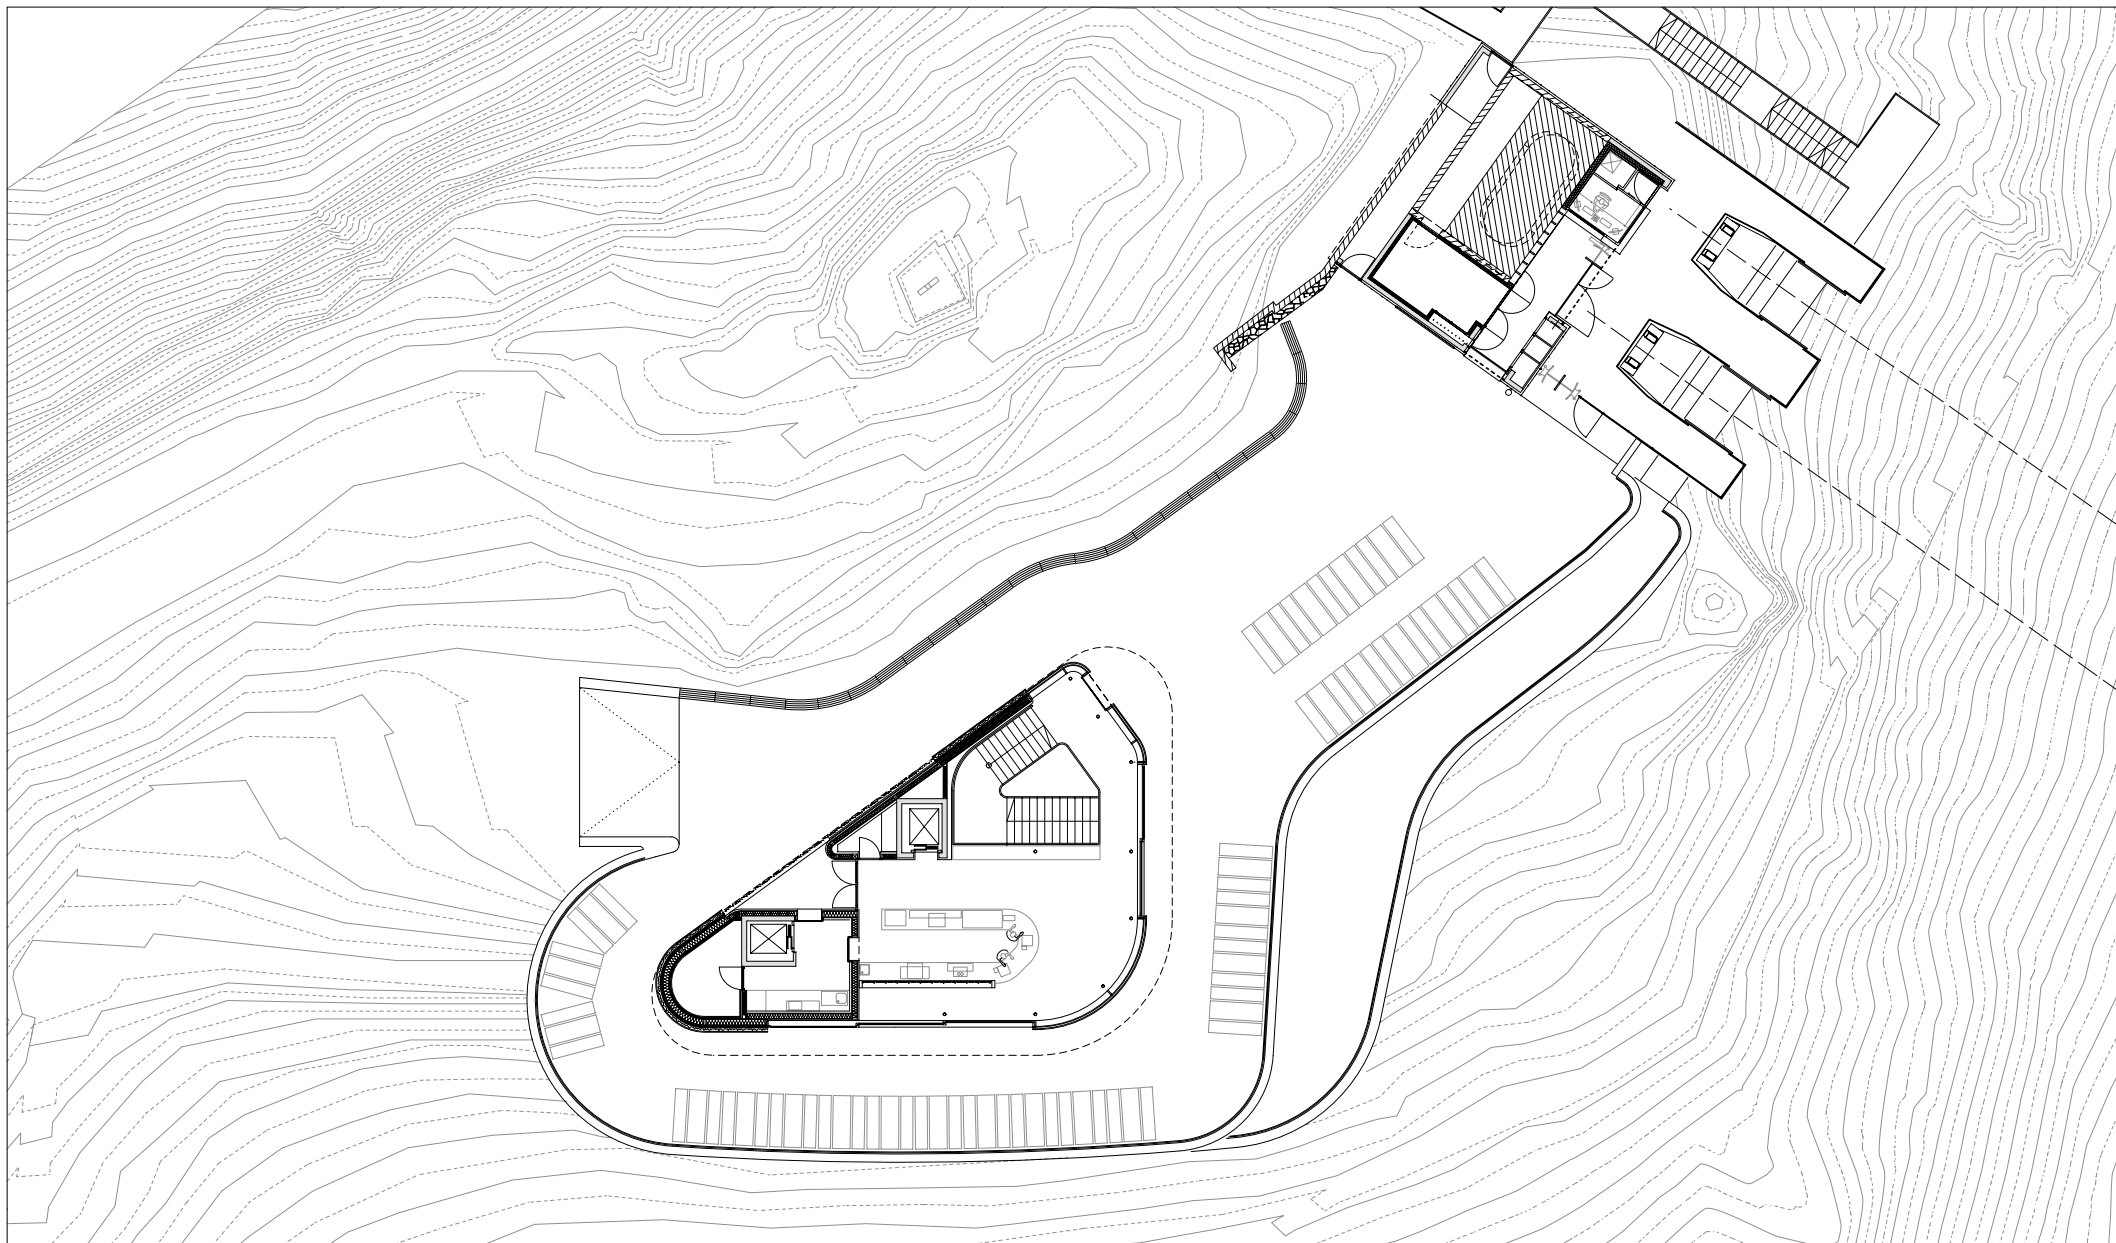

Architekten **Hermann Kaufmann ZT GmbH**

Sportplatzweg 5 A-6858 Schwarzach
T +43 (0)5572 58174 www.hermann-kaufmann.at
office@hermann-kaufmann.at



Publikationsplan
2_veröffentlichungen hk IV

Projektnummer Archiv
13_09

Plannummer CAD
1171


M 1:300

Projekt

BERGSTATION NEBELHORNBAHN

Planinhalt

ERDGESCHOSS

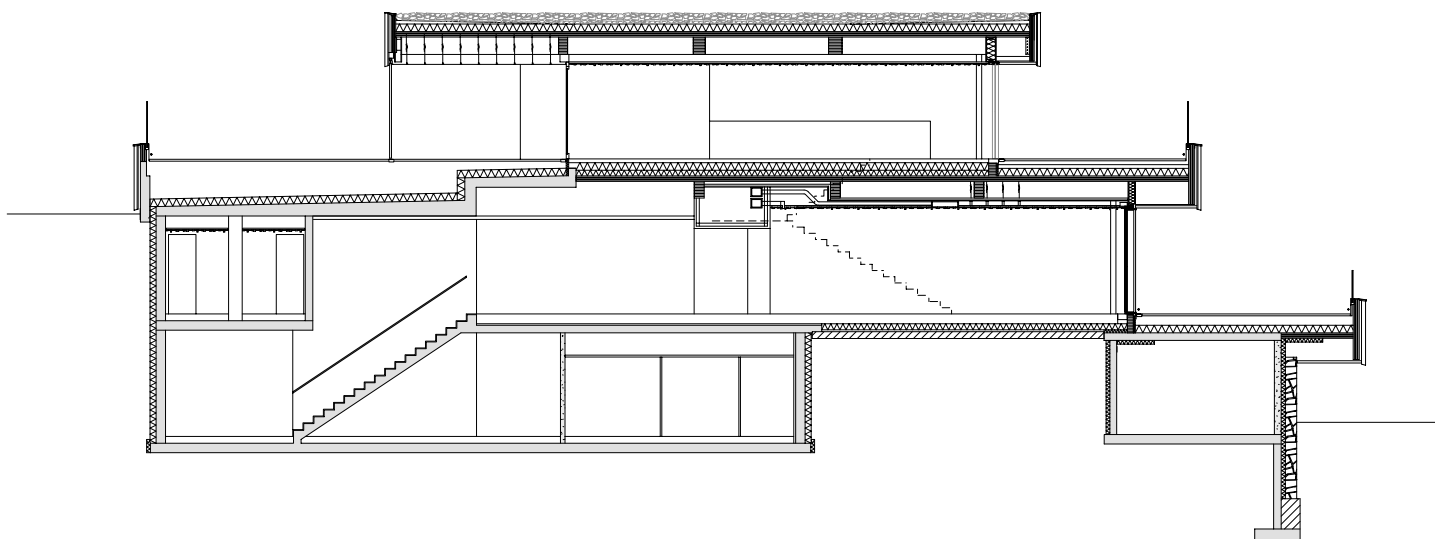

Architekten **Hermann Kaufmann ZT GmbH**

Sportplatzweg 5 A-6858 Schwarzach
T +43 (0)5572 58174 www.hermann-kaufmann.at
office@hermann-kaufmann.at



Publikationsplan
2_veröffentlichungen hk IV

Projektnummer Archiv
13_09

Plannummer CAD
1175


M 1:200

Projekt

BERGSTATION NEBELHORNBAHN

Planinhalt

LÄNGSSCHNITT

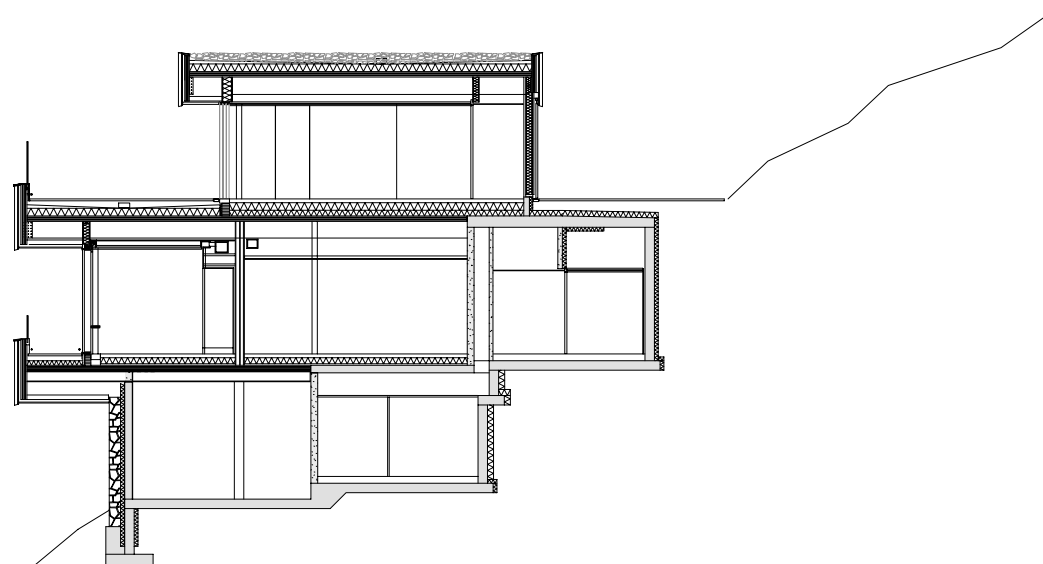

Architekten **Hermann Kaufmann ZT GmbH**

Sportplatzweg 5 A-6858 Schwarzach
T +43 (0)5572 58174 www.hermann-kaufmann.at
office@hermann-kaufmann.at



Publikationsplan
2_veröffentlichungen hk IV

Projektnummer Archiv
13_09

Plannummer CAD
1176


M 1:200

Projekt

BERGSTATION NEBELHORNBAHN

Planinhalt

QUERSCHNITT

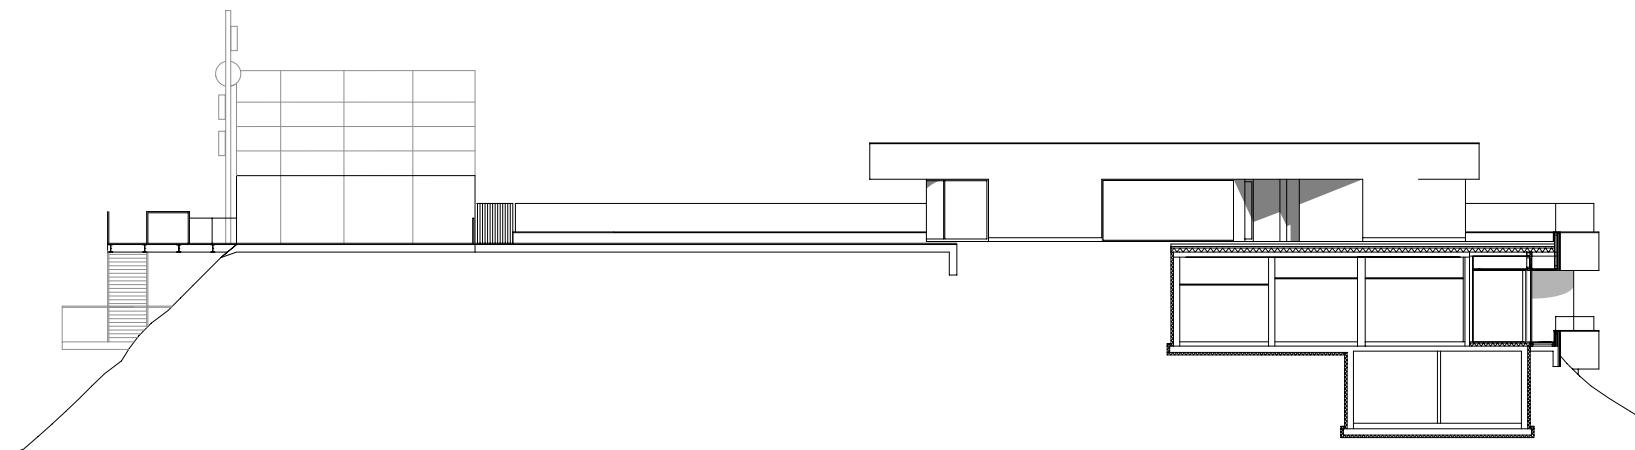

Architekten **Hermann Kaufmann ZT GmbH**

Sportplatzweg 5 A-6858 Schwarzach
T +43 (0)5572 58174 www.hermann-kaufmann.at
office@hermann-kaufmann.at



Publikationsplan
2_veröffentlichungen hk IV

Projektnummer Archiv
13_09

Plannummer CAD
1180


M 1:300

Projekt

BERGSTATION NEBELHORNBAHN

Planinhalt

NORDOSTANSICHT

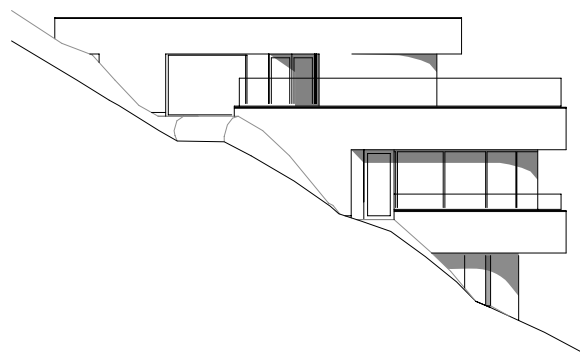

Architekten **Hermann Kaufmann ZT GmbH**

Sportplatzweg 5 A-6858 Schwarzach
T +43 (0)5572 58174 www.hermann-kaufmann.at
office@hermann-kaufmann.at



Publikationsplan
2_veröffentlichungen hk IV

Projektnummer Archiv
13_09

Plannummer CAD
1181


M 1:300

Projekt

BERGSTATION NEBELHORNBAHN

Planinhalt

NORDWESTANSICHT

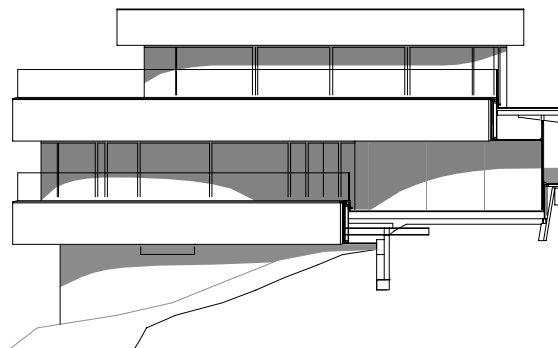

Architekten **Hermann Kaufmann ZT GmbH**

Sportplatzweg 5 A-6858 Schwarzach
T +43 (0)5572 58174 www.hermann-kaufmann.at
office@hermann-kaufmann.at



Publikationsplan
2_veröffentlichungen hk IV

Projektnummer Archiv
13_09

Plannummer CAD
1179


M 1:300

Projekt

BERGSTATION NEBELHORNBAHN

Planinhalt

SÜDOSTANSICHT

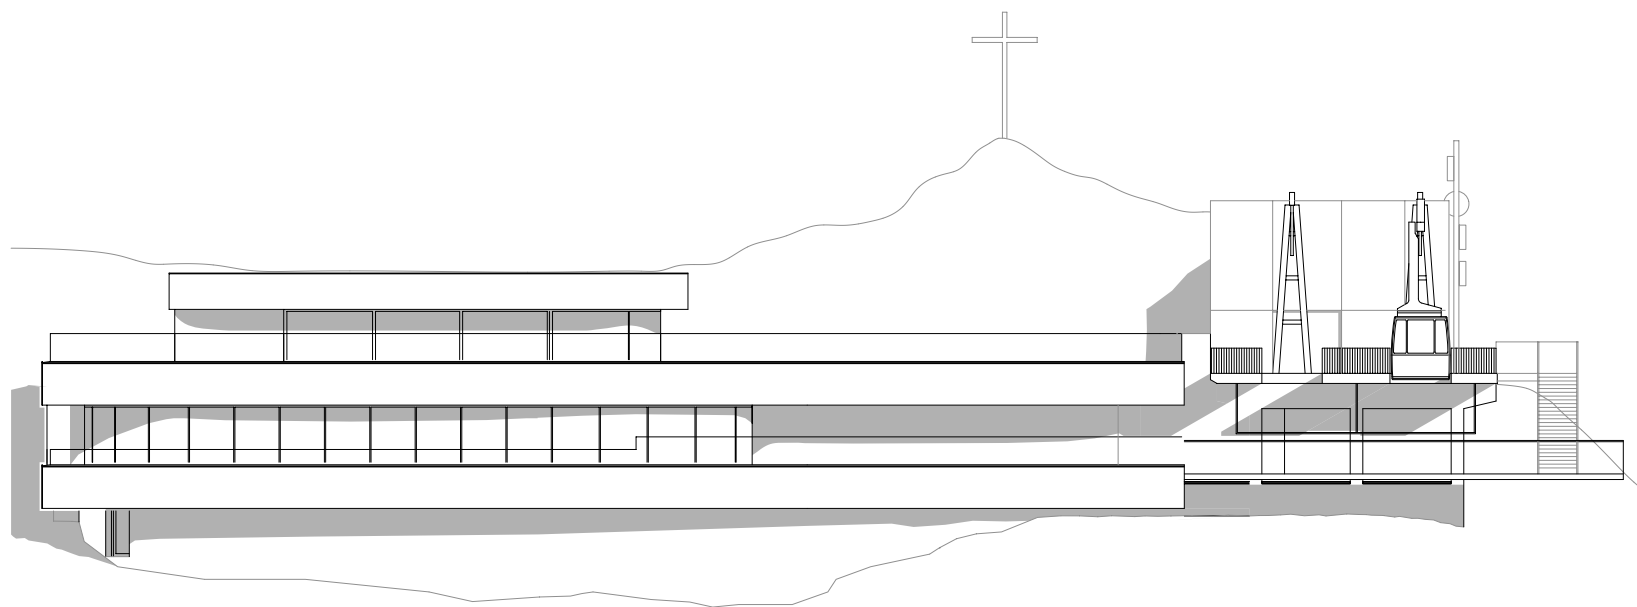

Architekten **Hermann Kaufmann ZT GmbH**

Sportplatzweg 5 A-6858 Schwarzach
T +43 (0)5572 58174 www.hermann-kaufmann.at
office@hermann-kaufmann.at



Publikationsplan
2_veröffentlichungen hk IV

Projektnummer Archiv
13_09

Plannummer CAD
1178



M 1:300

Projekt

BERGSTATION NEBELHORNBAHN

Planinhalt

SÜDWESTANSICHT

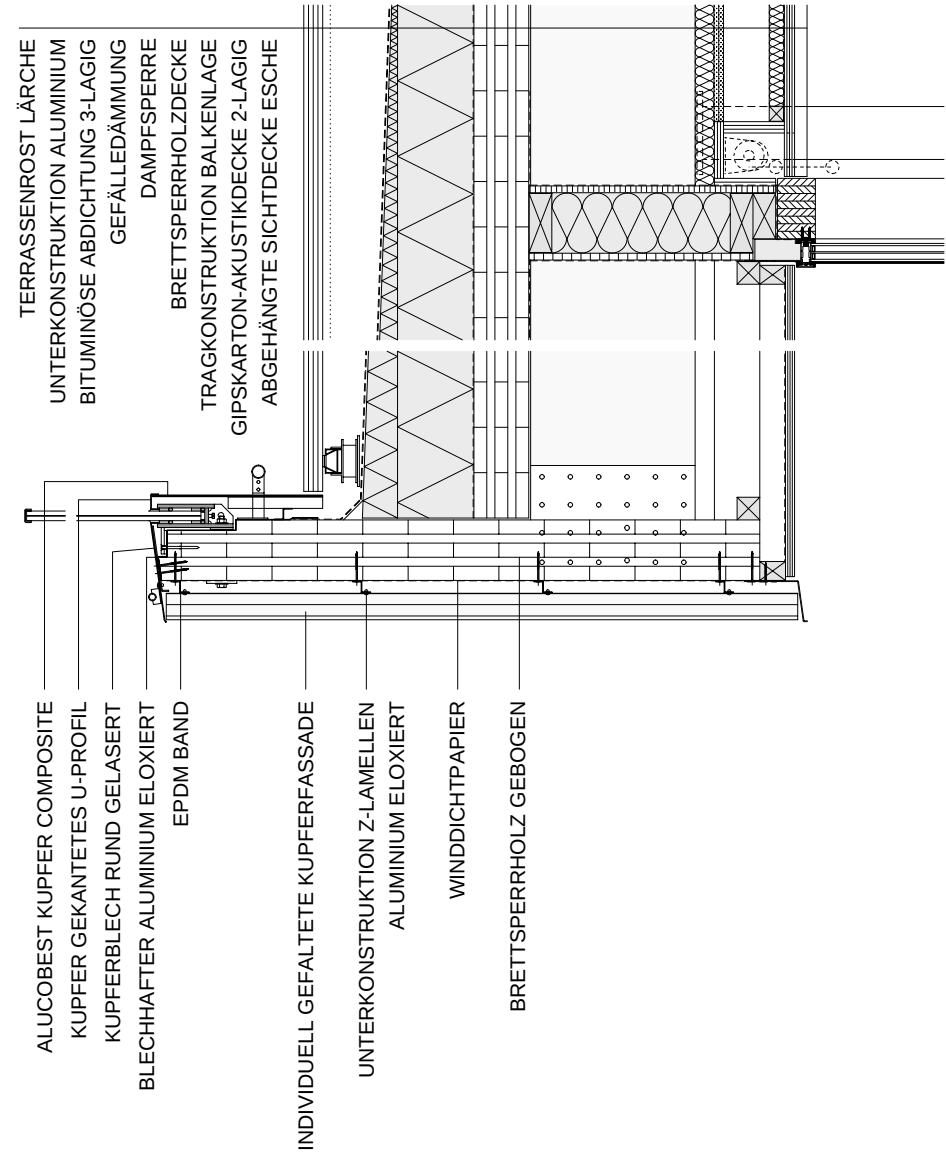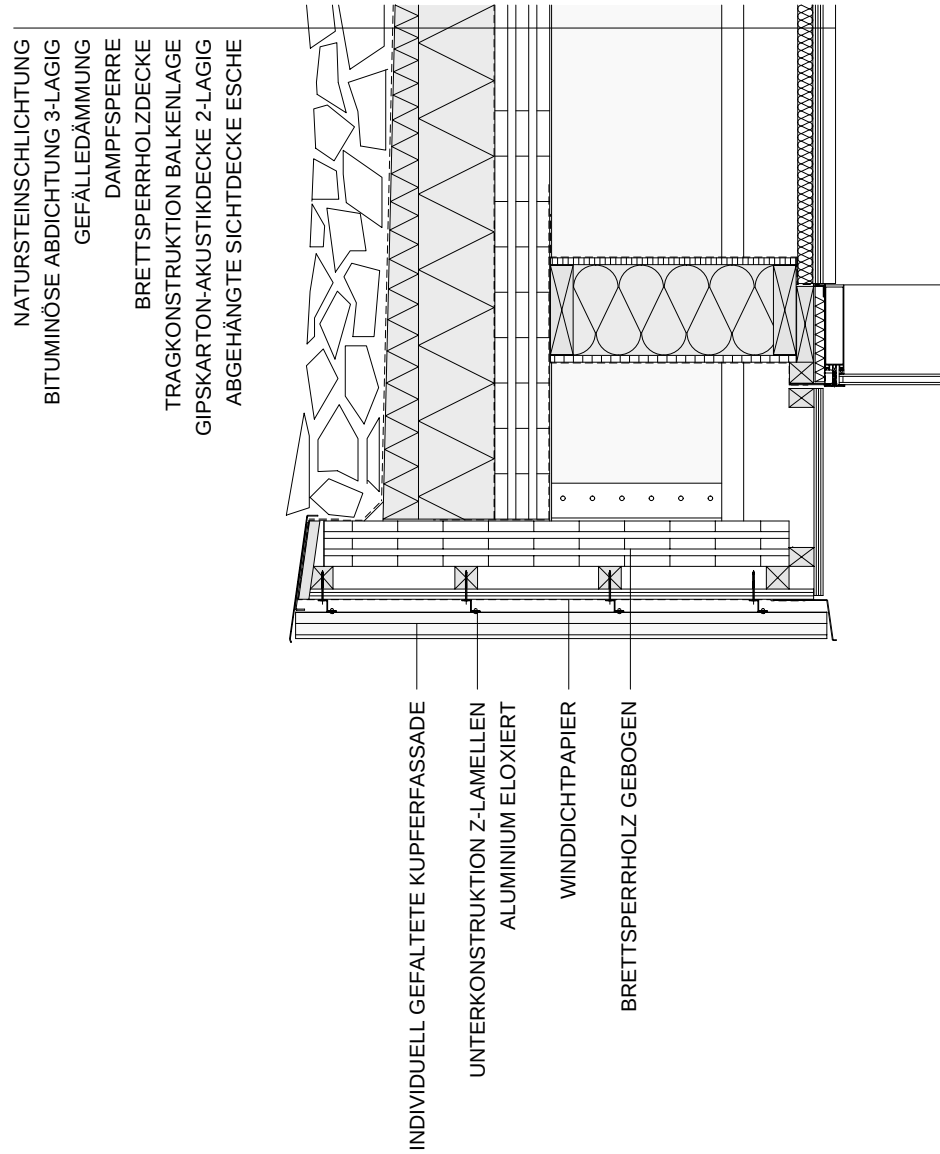

Architekten **Hermann Kaufmann ZT GmbH**

Sportplatzweg 5 A-6858 Schwarzach
T +43 (0)5572 58174 www.hermann-kaufmann.at
office@hermann-kaufmann.at



Publikationsplan
2_veröffentlichungen hk IV

Projektnummer Archiv
13_09

Plannummer CAD
1177

M 1:20

Projekt

Planinhalt

BERGSTATION NEBELHORNBAHN

DETAIL BRÜSTUNG EG UND UG 1