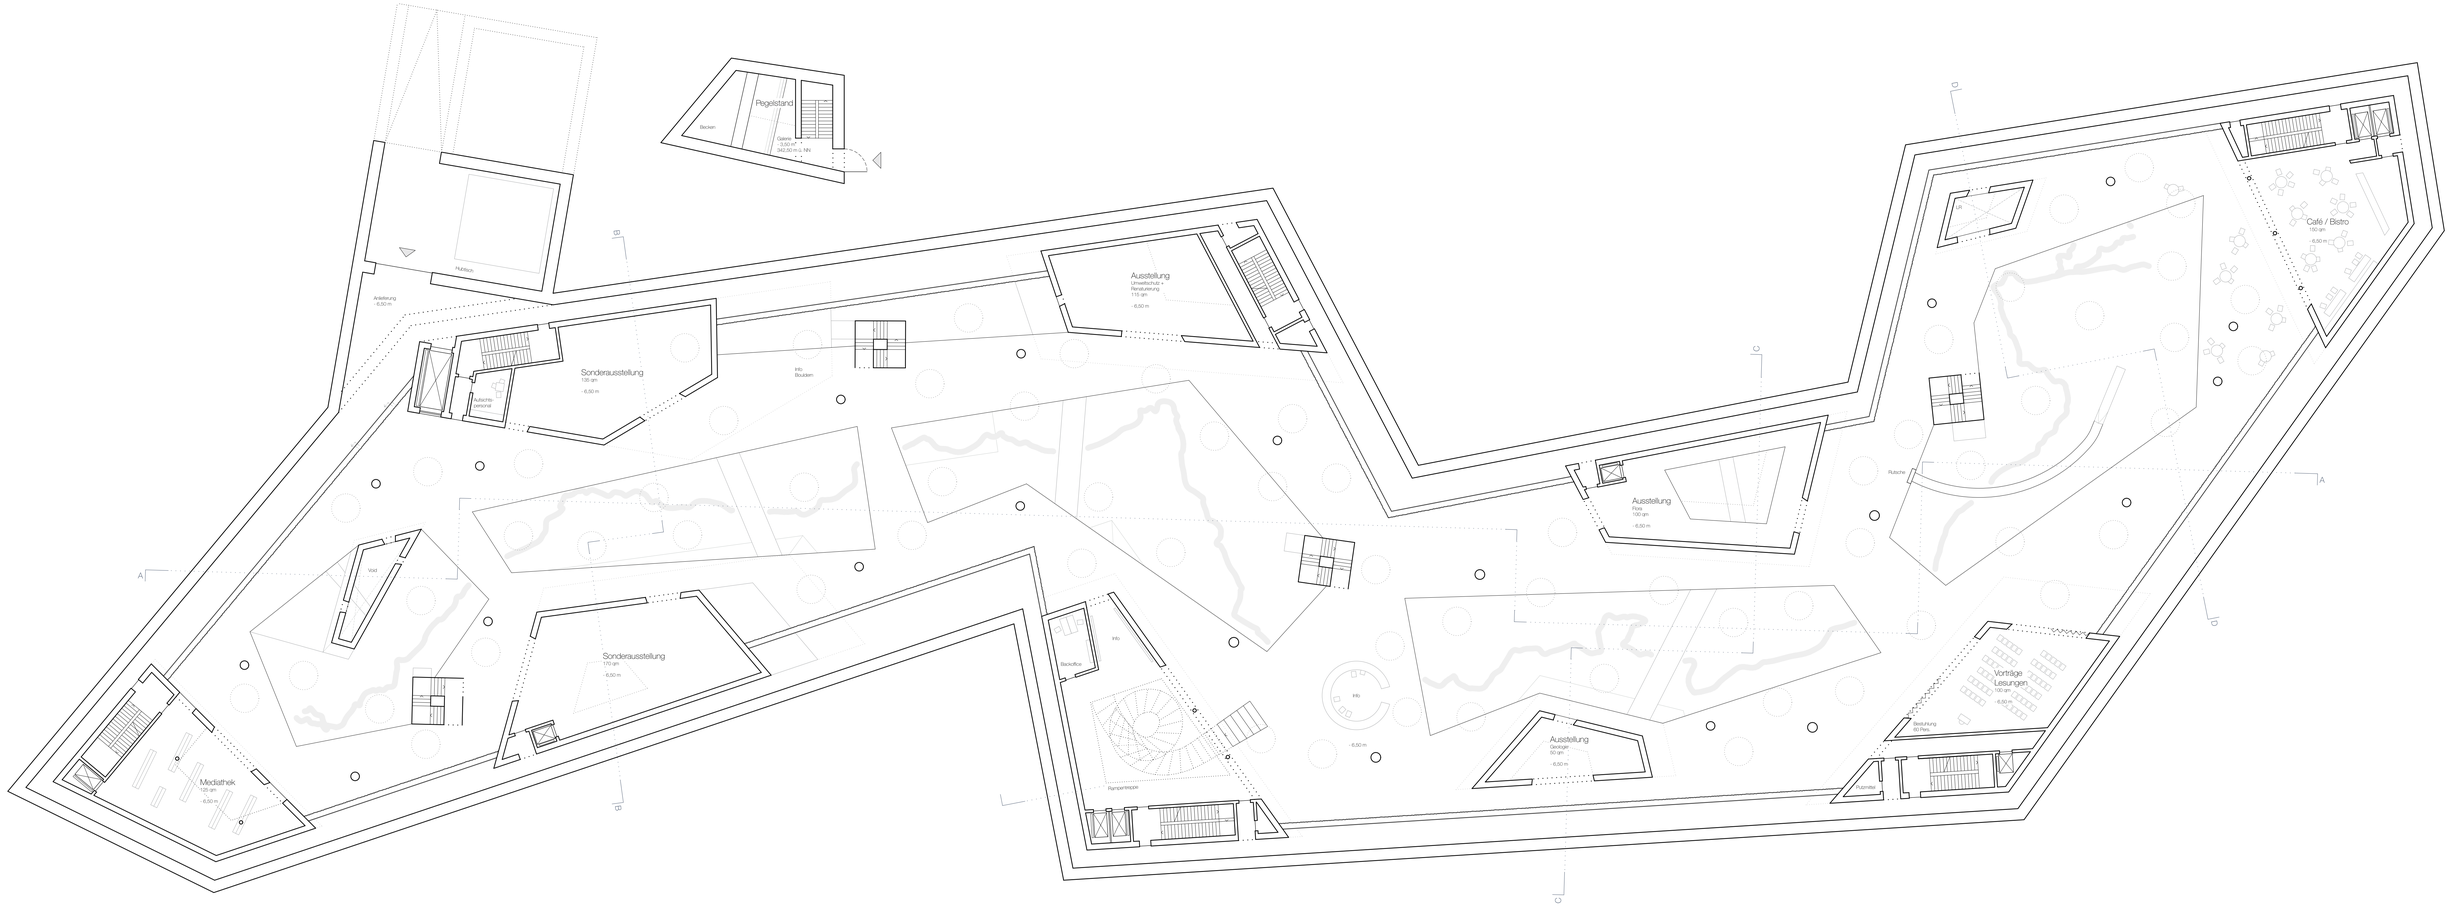

Galeriegeschoss 1/200