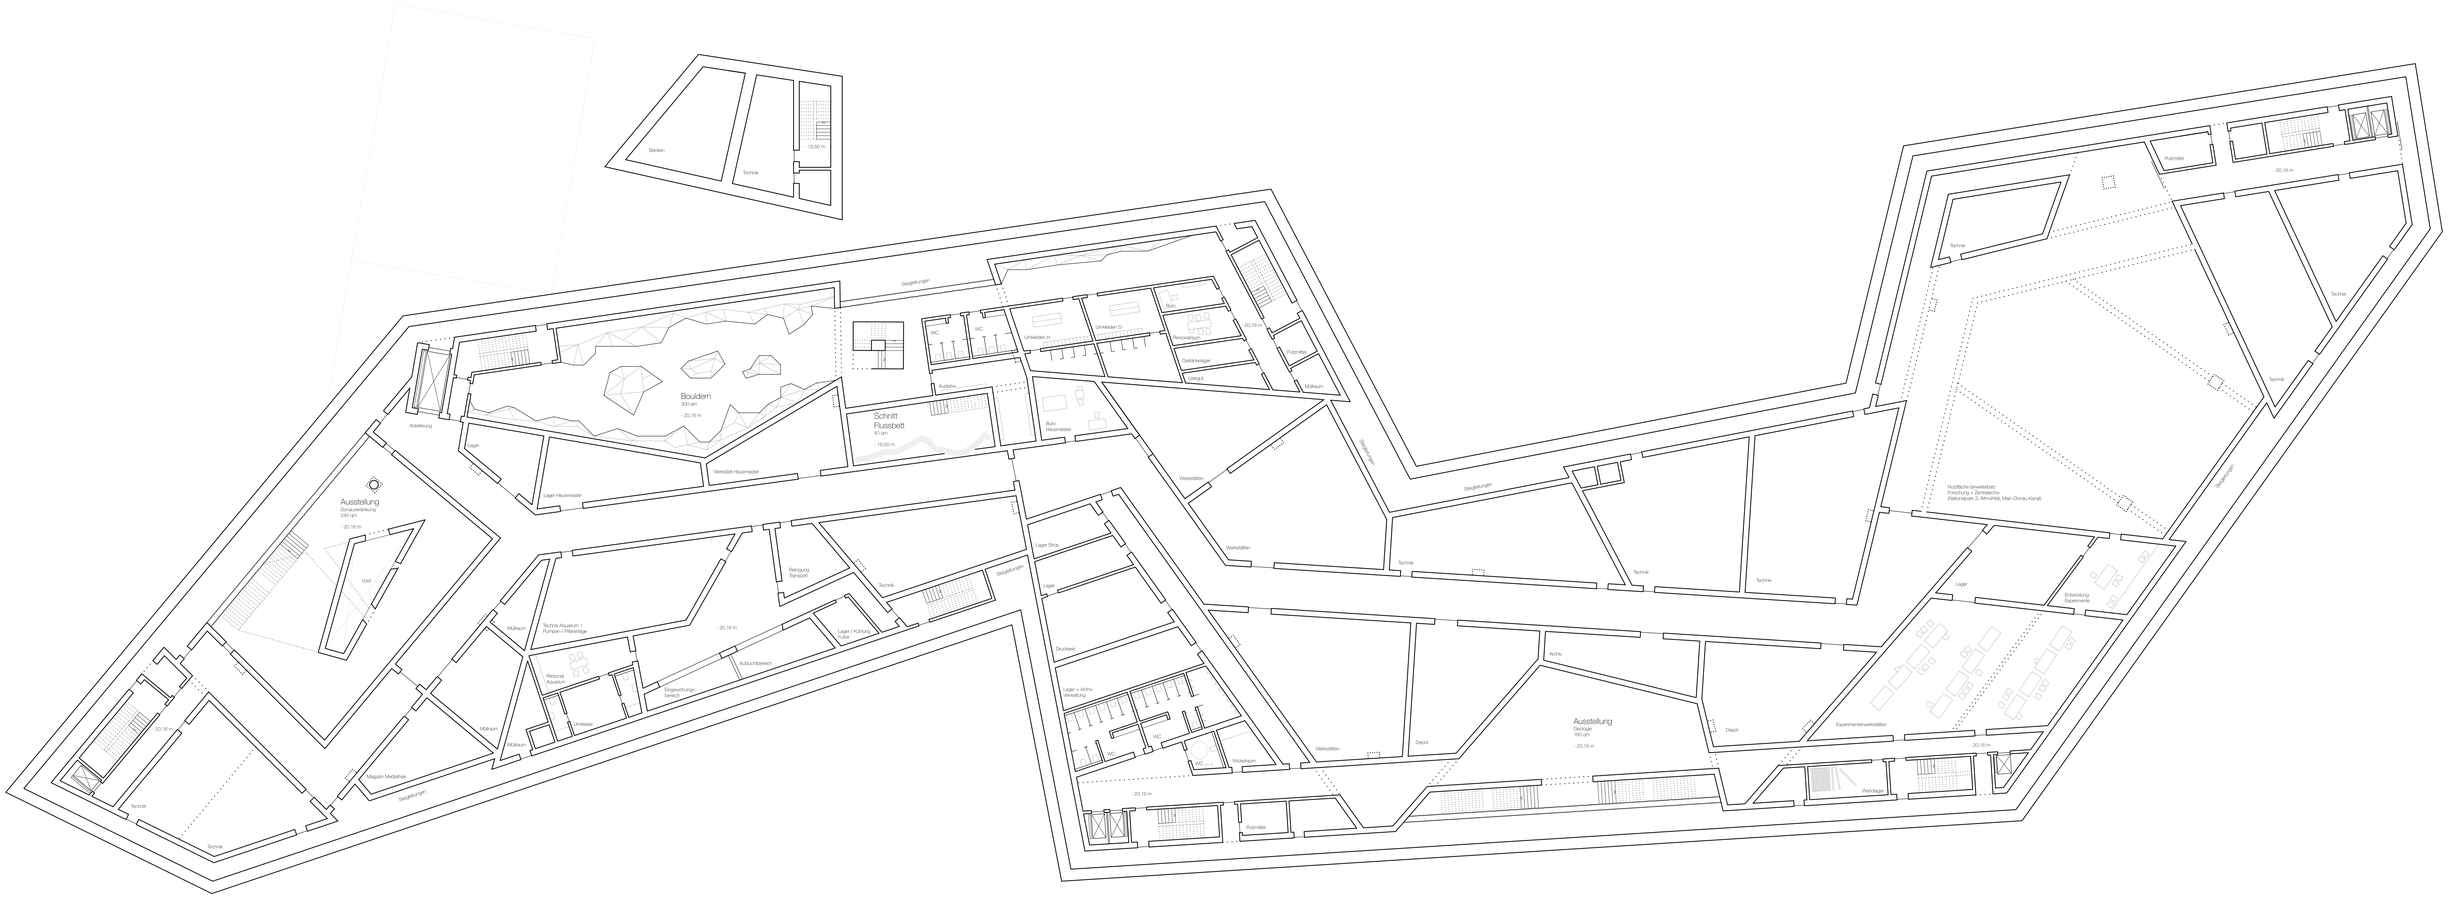

Technikgeschoss 1/200

0 2 10