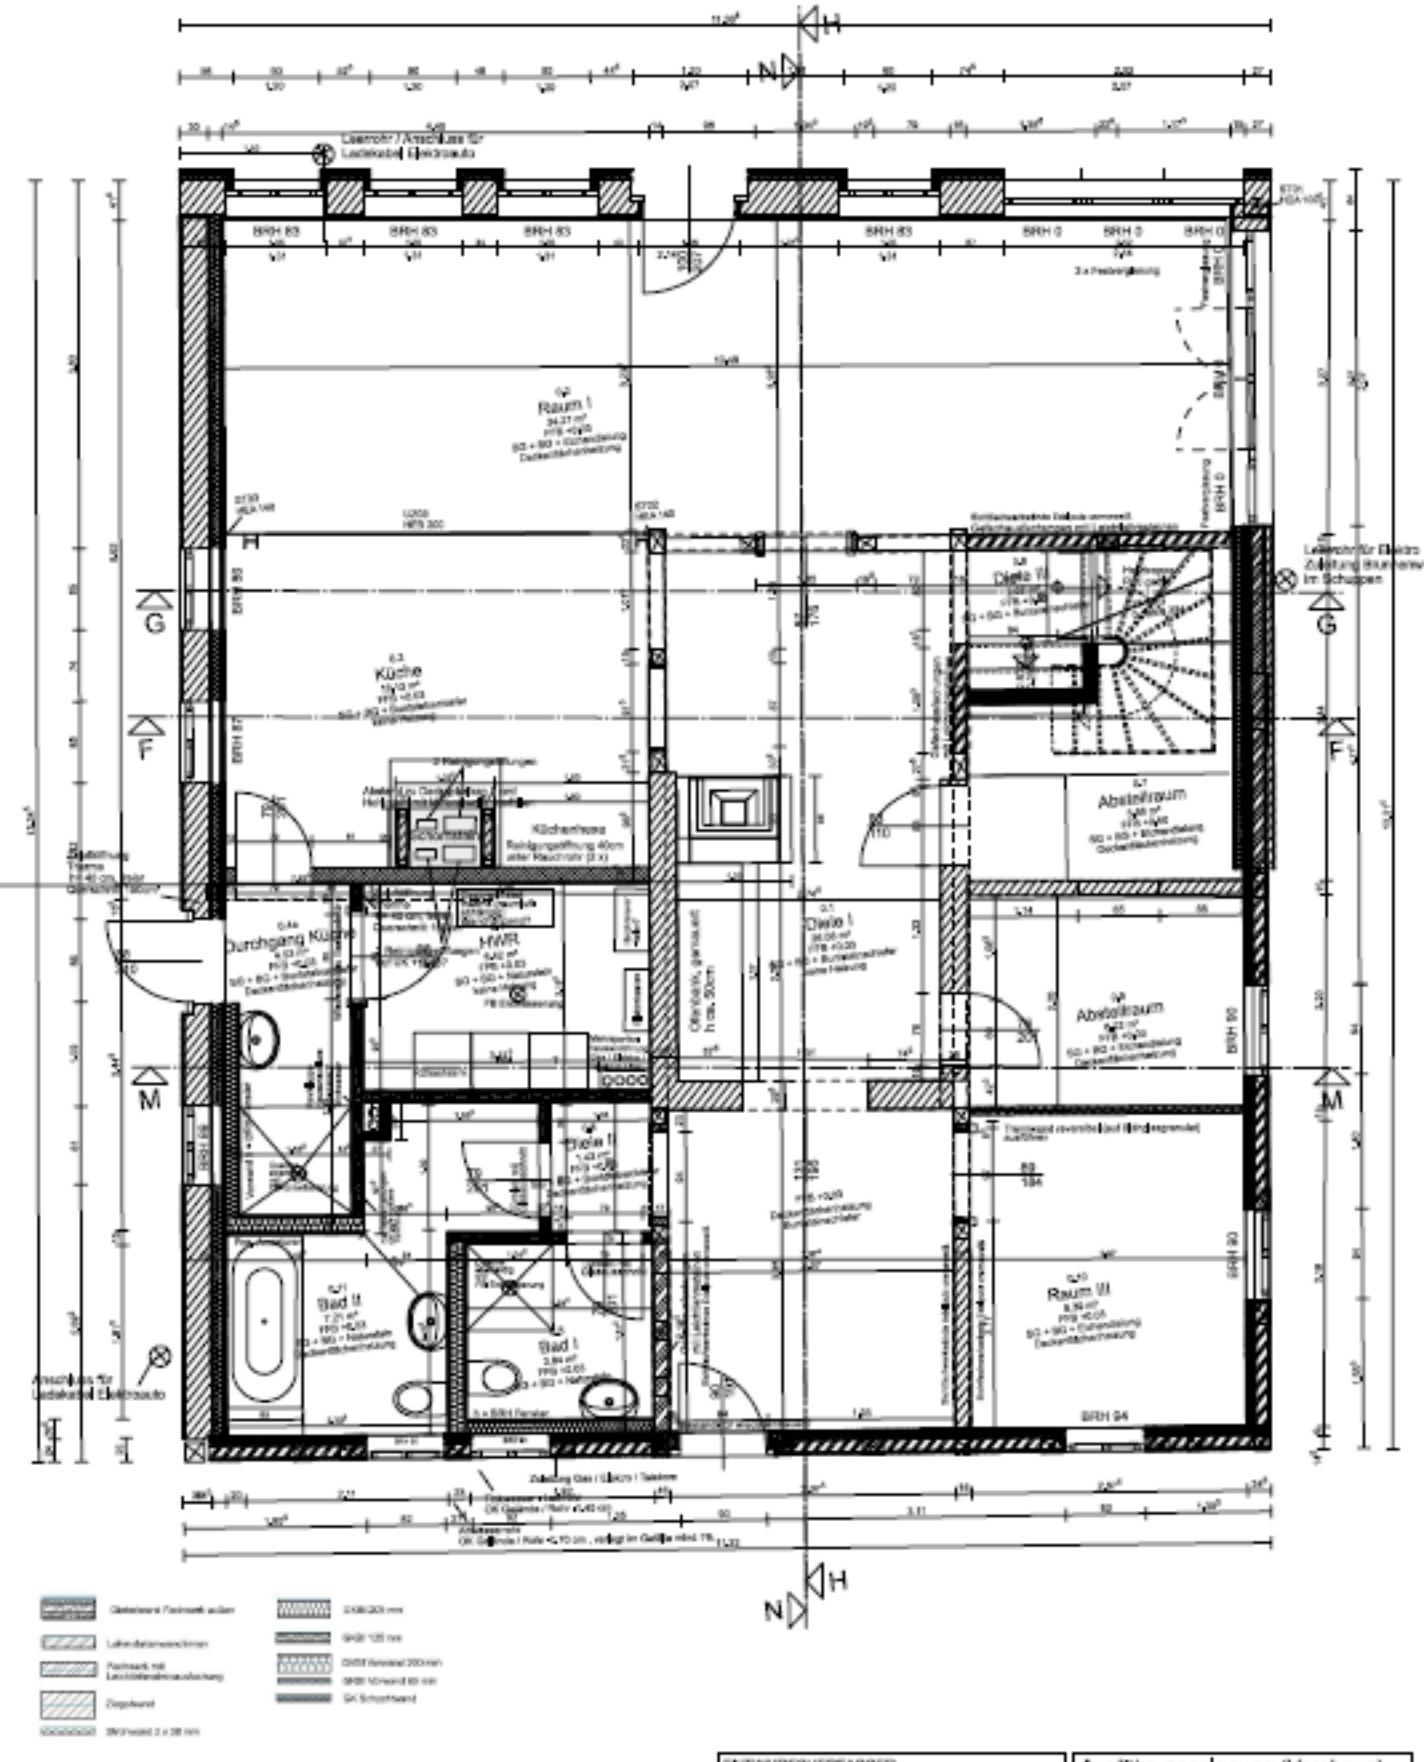

ENTWURFSVERFASSER: SPREEPLAN PROJEKT UG Dipl.-Ing. Arch. Manuela Mathis Reichestraße 105, 14052, Berlin TEL/FAX, +49 (030) 30772450	Ausführungsplanung (Vorabzug)	
	Grundriss EG	
	CAD DATEI:	
	BEARB.: MM	FORMAT: 297x420 / DATUM: 2017-11-17
ALLGEMEINE HINWEISE	MAßSTAB: 1:50	PLANNUMMER: AP_GR_EG_02 / 07