


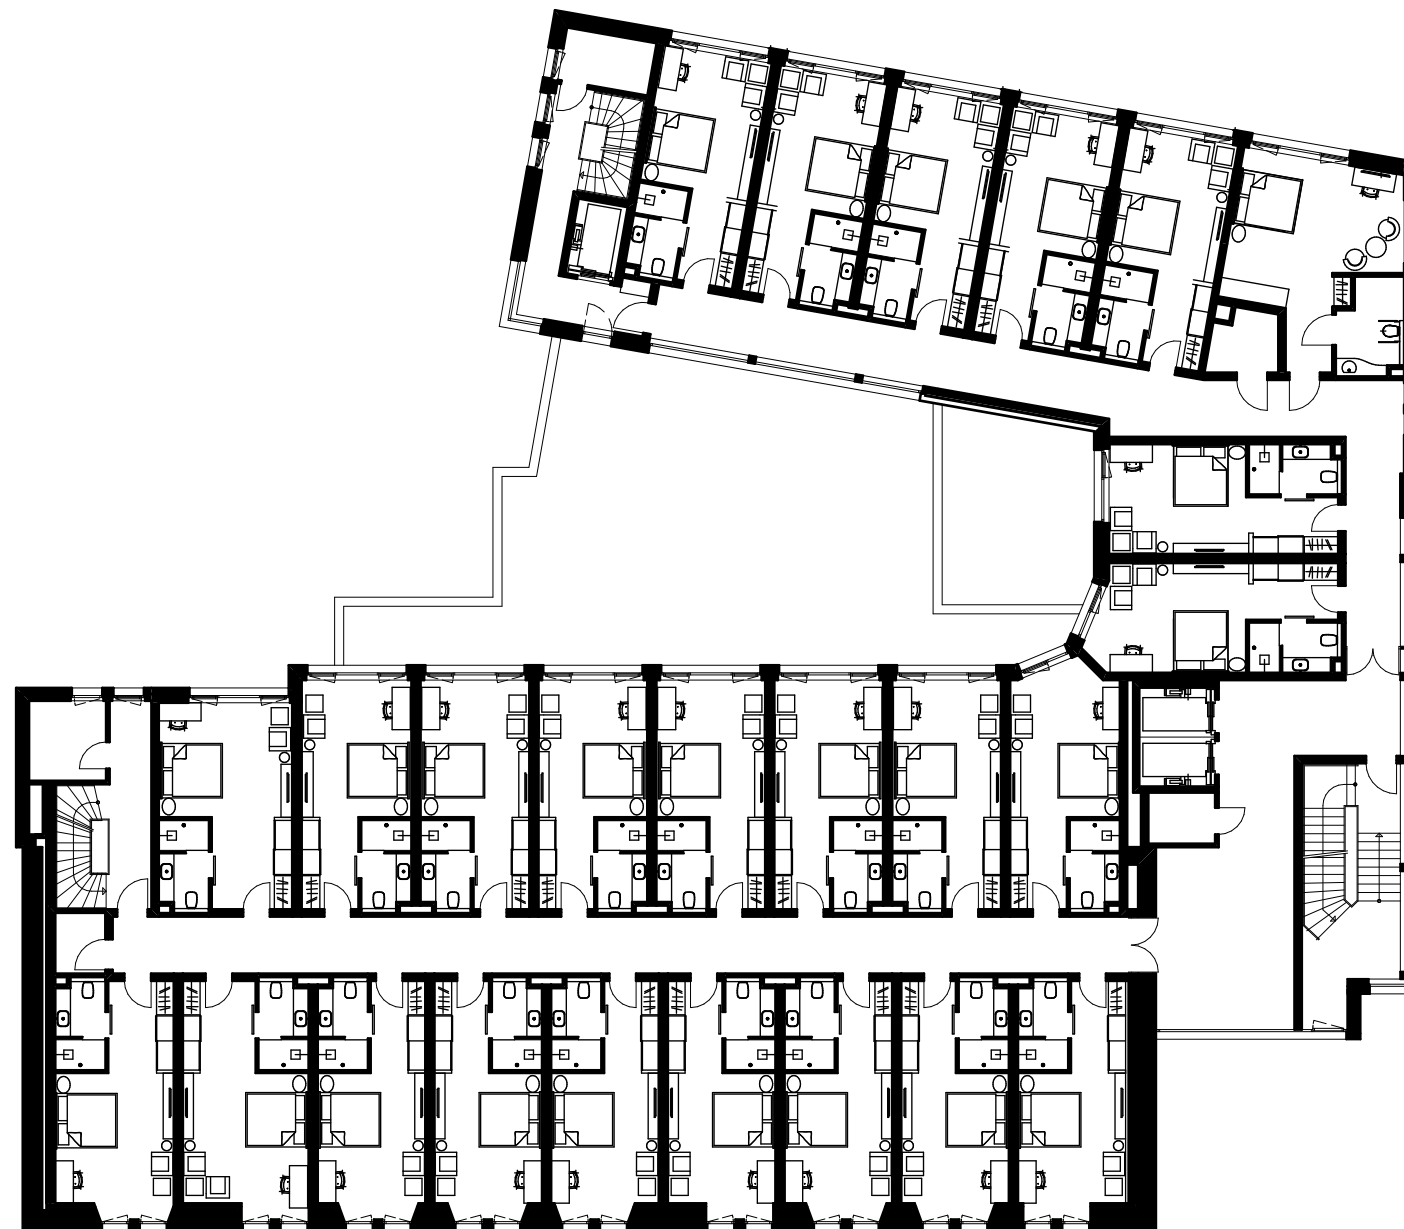

Hotel Hafenspeicher

Grundriss 1. Obergeschoss

1:250