


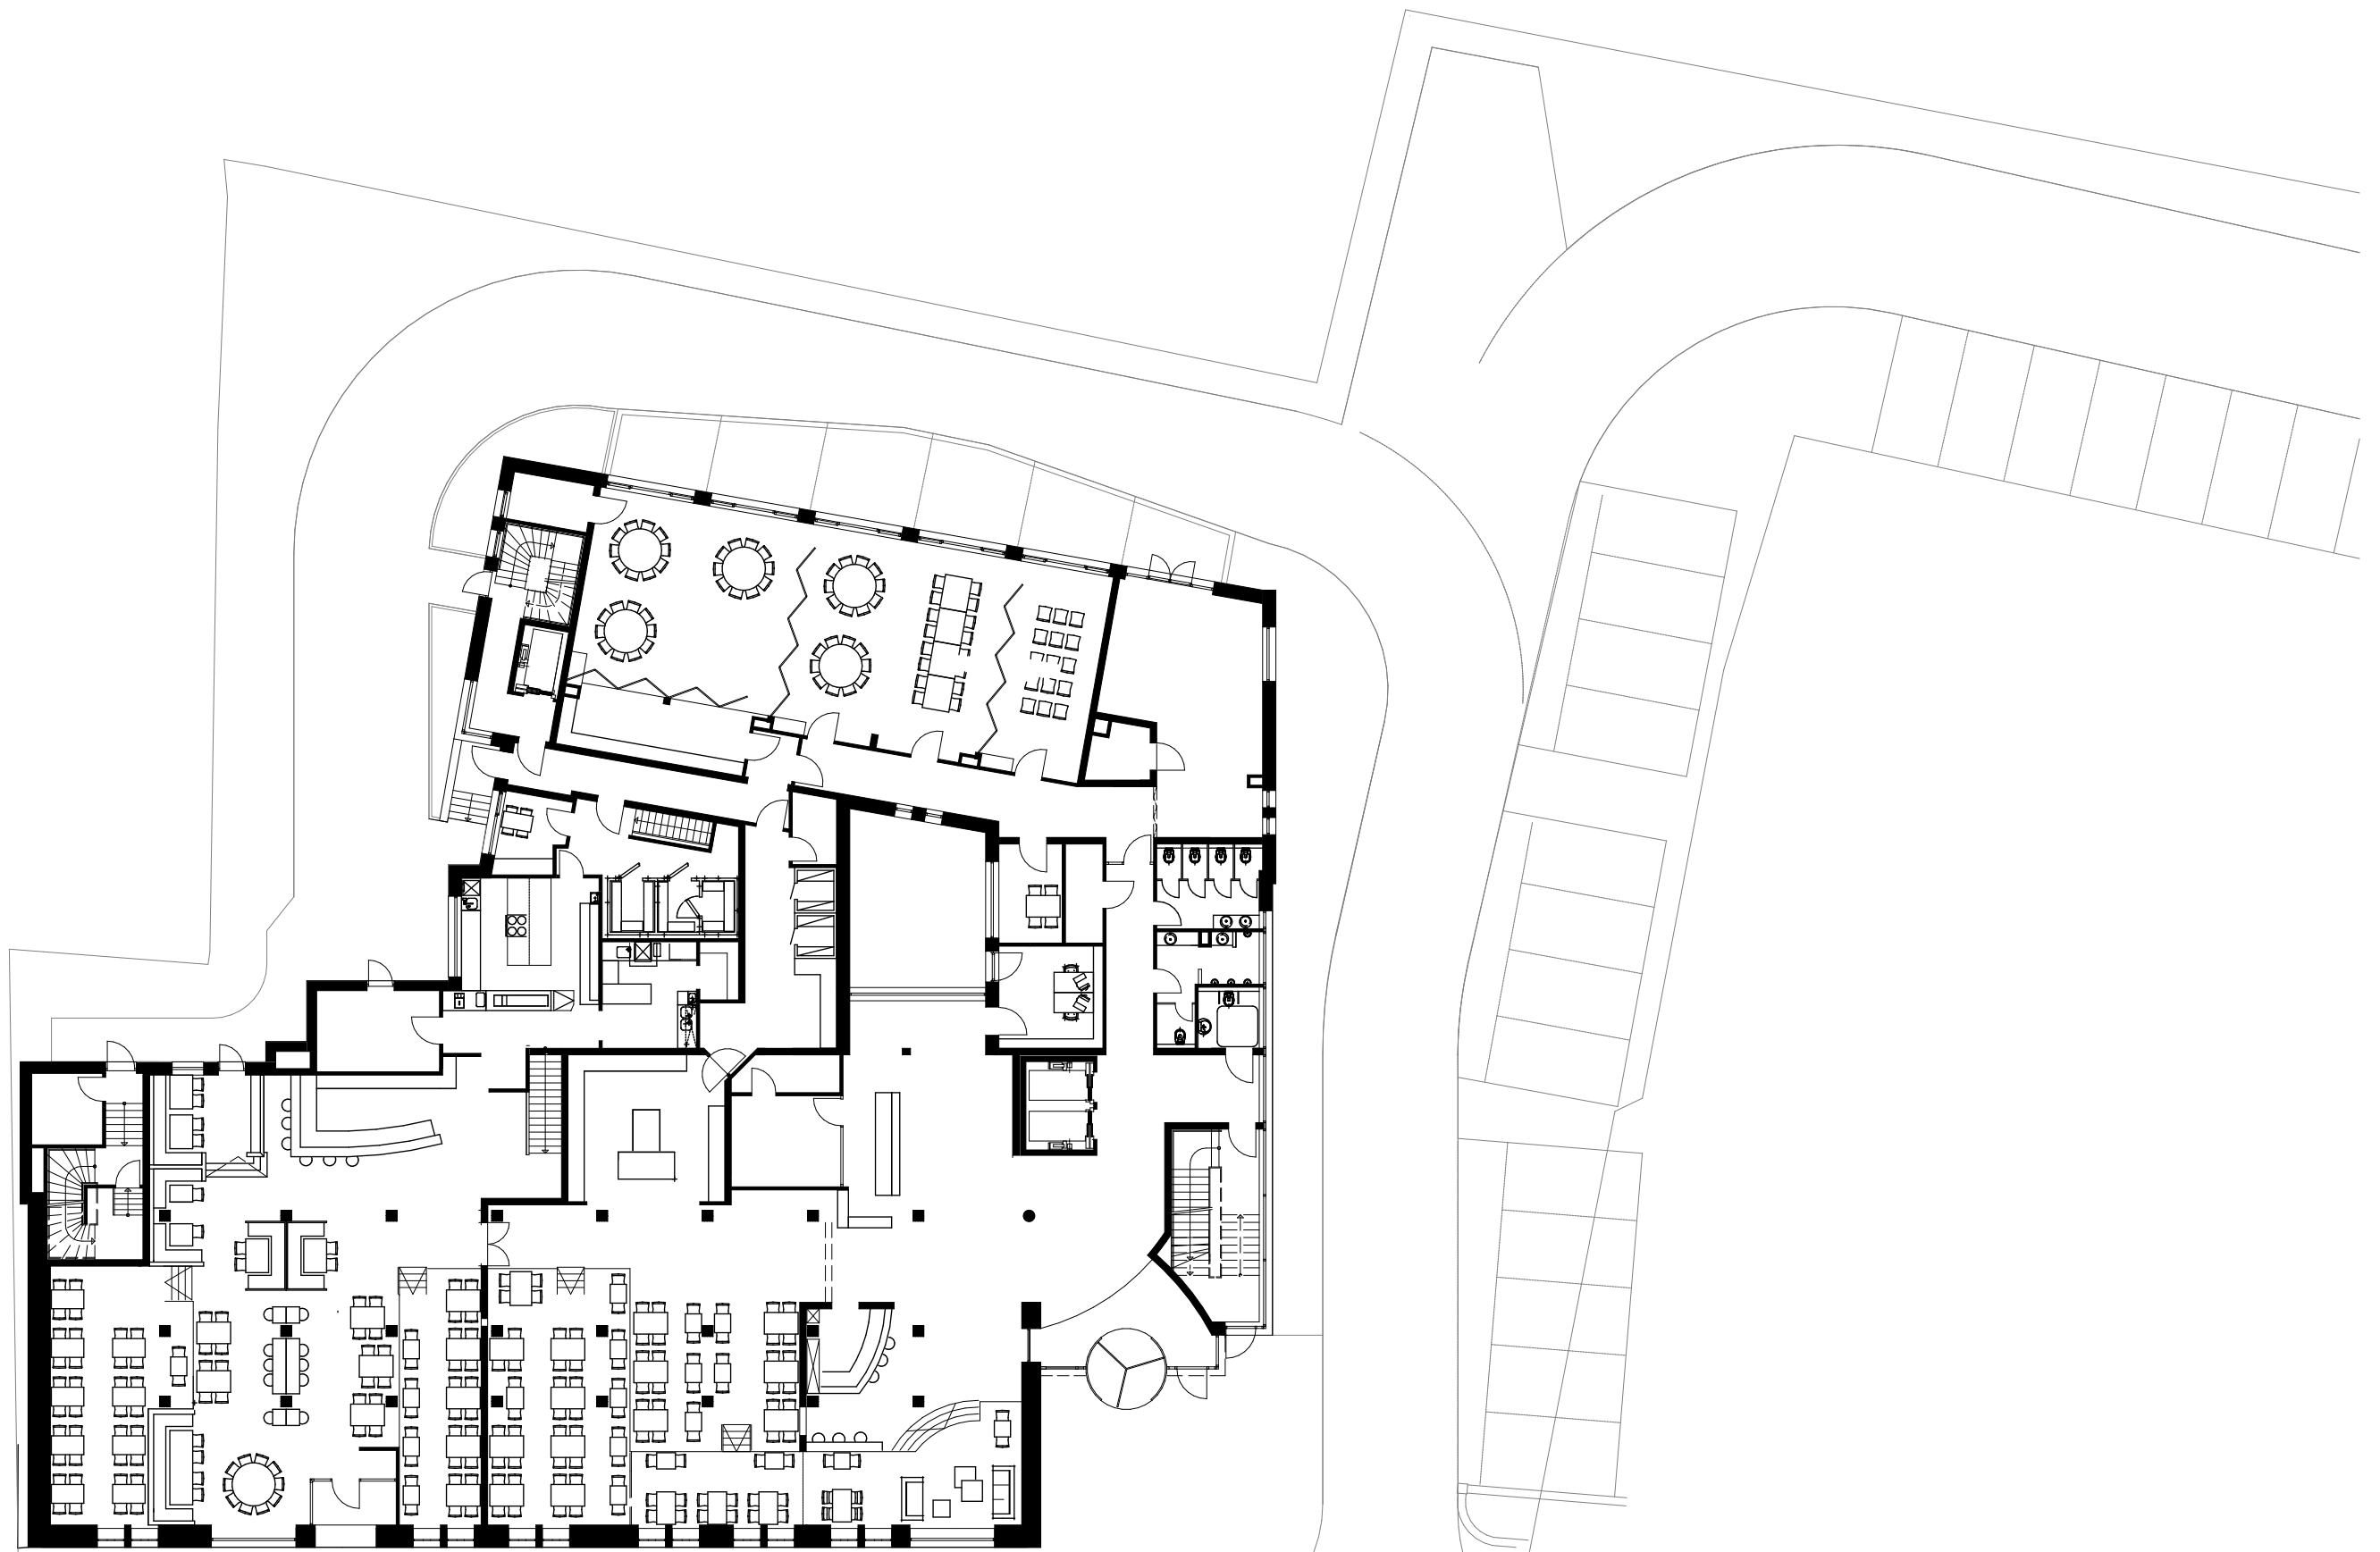

Hotel Hafenspeicher

Grundriss Erdgeschoss

1:250