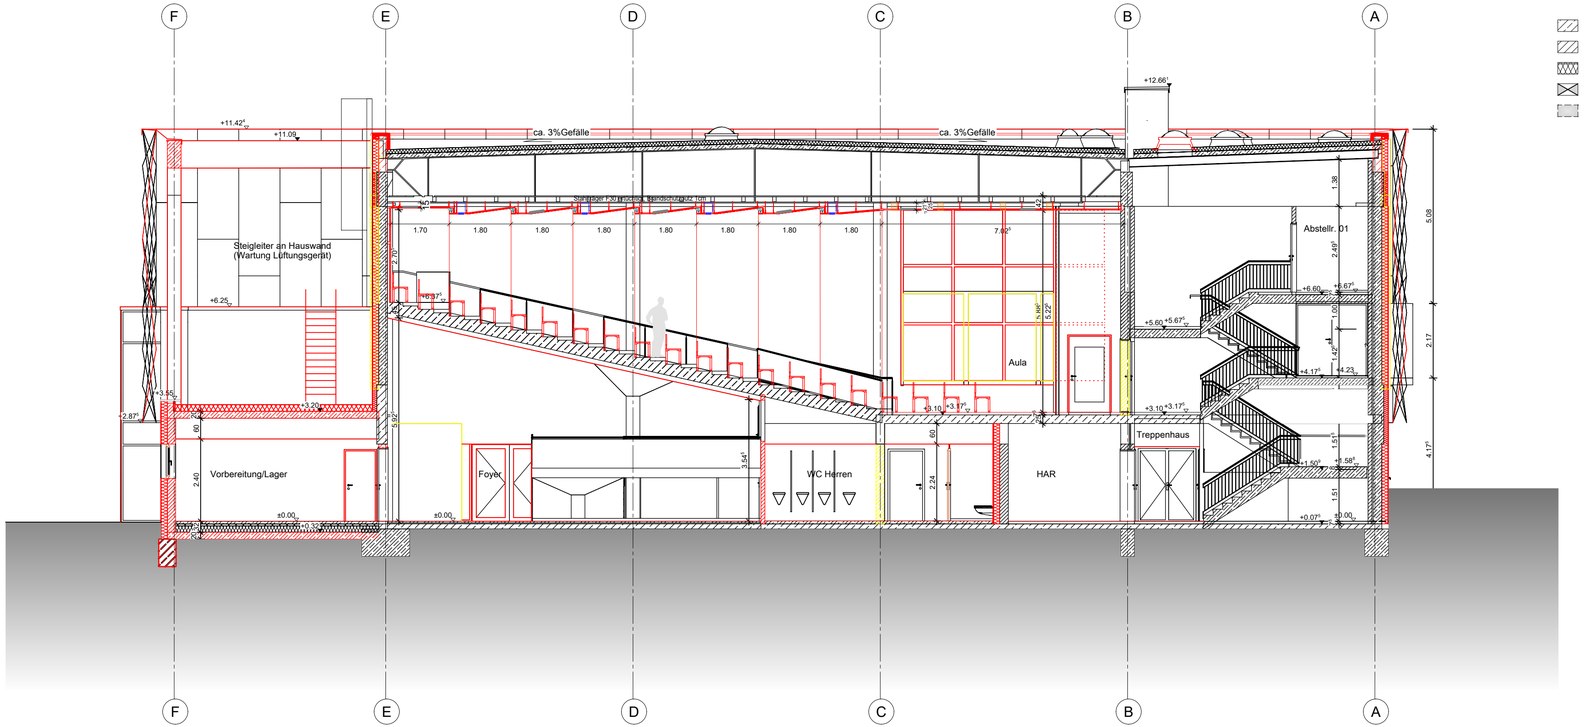

Legende

- Bestand
- Abbruch
- Neubau

- Stahlbeton
- Mauerwerk
- Dämmung
- DD und WD im Bestand
- Bodenkanal

IX	DATUM	BEMERKUNG / ÄNDERUNG	BEA.

LAGEPLAN

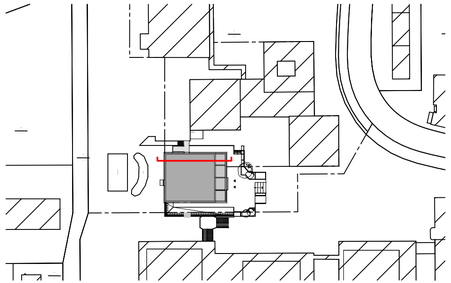

±0,00m= + IFC - m ü.NN.

7

BAUVORHABEN Sanierung Gymnasium Aula Fredenberg

Hans-Böckler-Ring 14 — 38228 Salzgitter

BAUHERR Stadt Salzgitter

Klesmerplatz 1 — 38259 Salzgitter

PLANINHALT Schnitt C-C — M1:100

Genehmigungsplanung — Schnitt

BEARB.	Dk	GESEHEN	FREIGABE BAUHERR
DATUM	07.01.2021	DATUM	DATUM

d/b/d PLANUNGSGRUPPE DRÖGE BAADE DRESCHER GMBH + CO. KG
MATTHIAS-CLAUDIUS-STR. 5 38239 SALZGITTER
TELEFON 05341 2940-0 TELEFAX 05341 2940-11
E-MAIL INFO@DBD-SZ.DE WWW.DBD-SZ.DE

Bauherr Unterschrift — Entwurfsverfasser Unterschrift

PROJEKT-NR. 3002 — BLATT-NR. AG.S003

H/B = 310 / 750 (0.23m²) — 26.01.2021

© PLANUNGSGRUPPE DRÖGE BAADE DRESCHER, SALZGITTER 2021