





mit den Kollektoren bündiges Dachflächenfenster

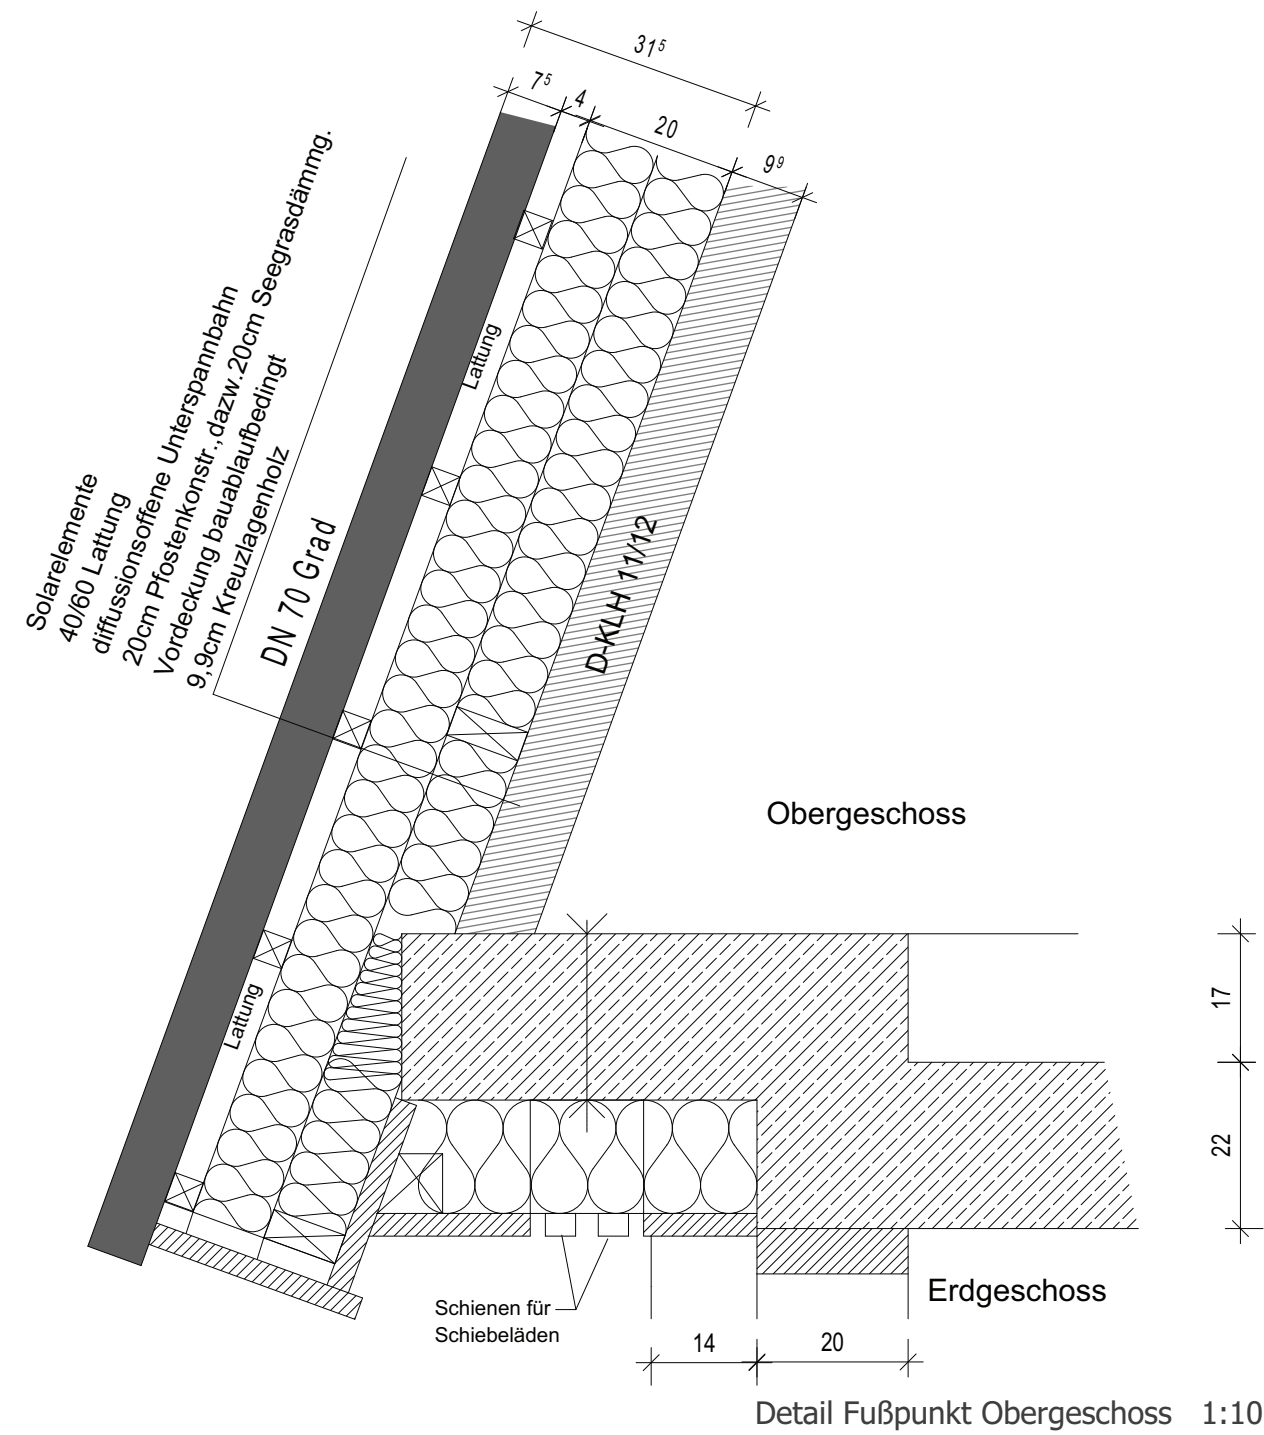



Seegrasdämmung der Dachkonstruktion

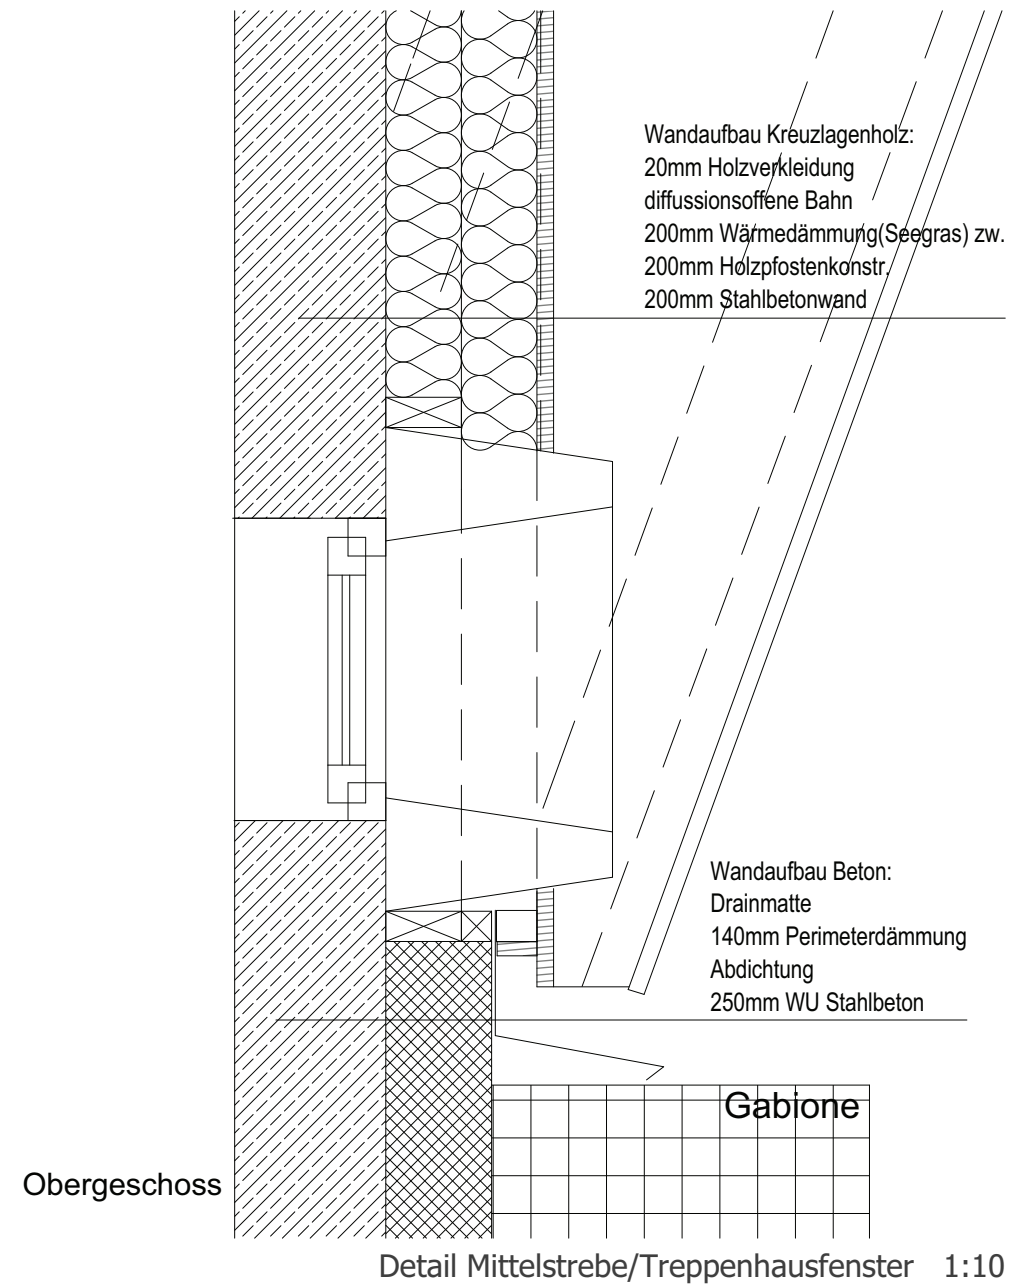

Stahlbetonsockel von EG und OG im Rohbau



Einbringen der Seegrasdämmung an der Nordfassade

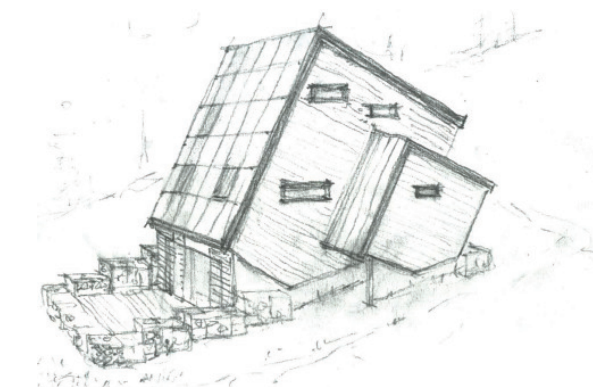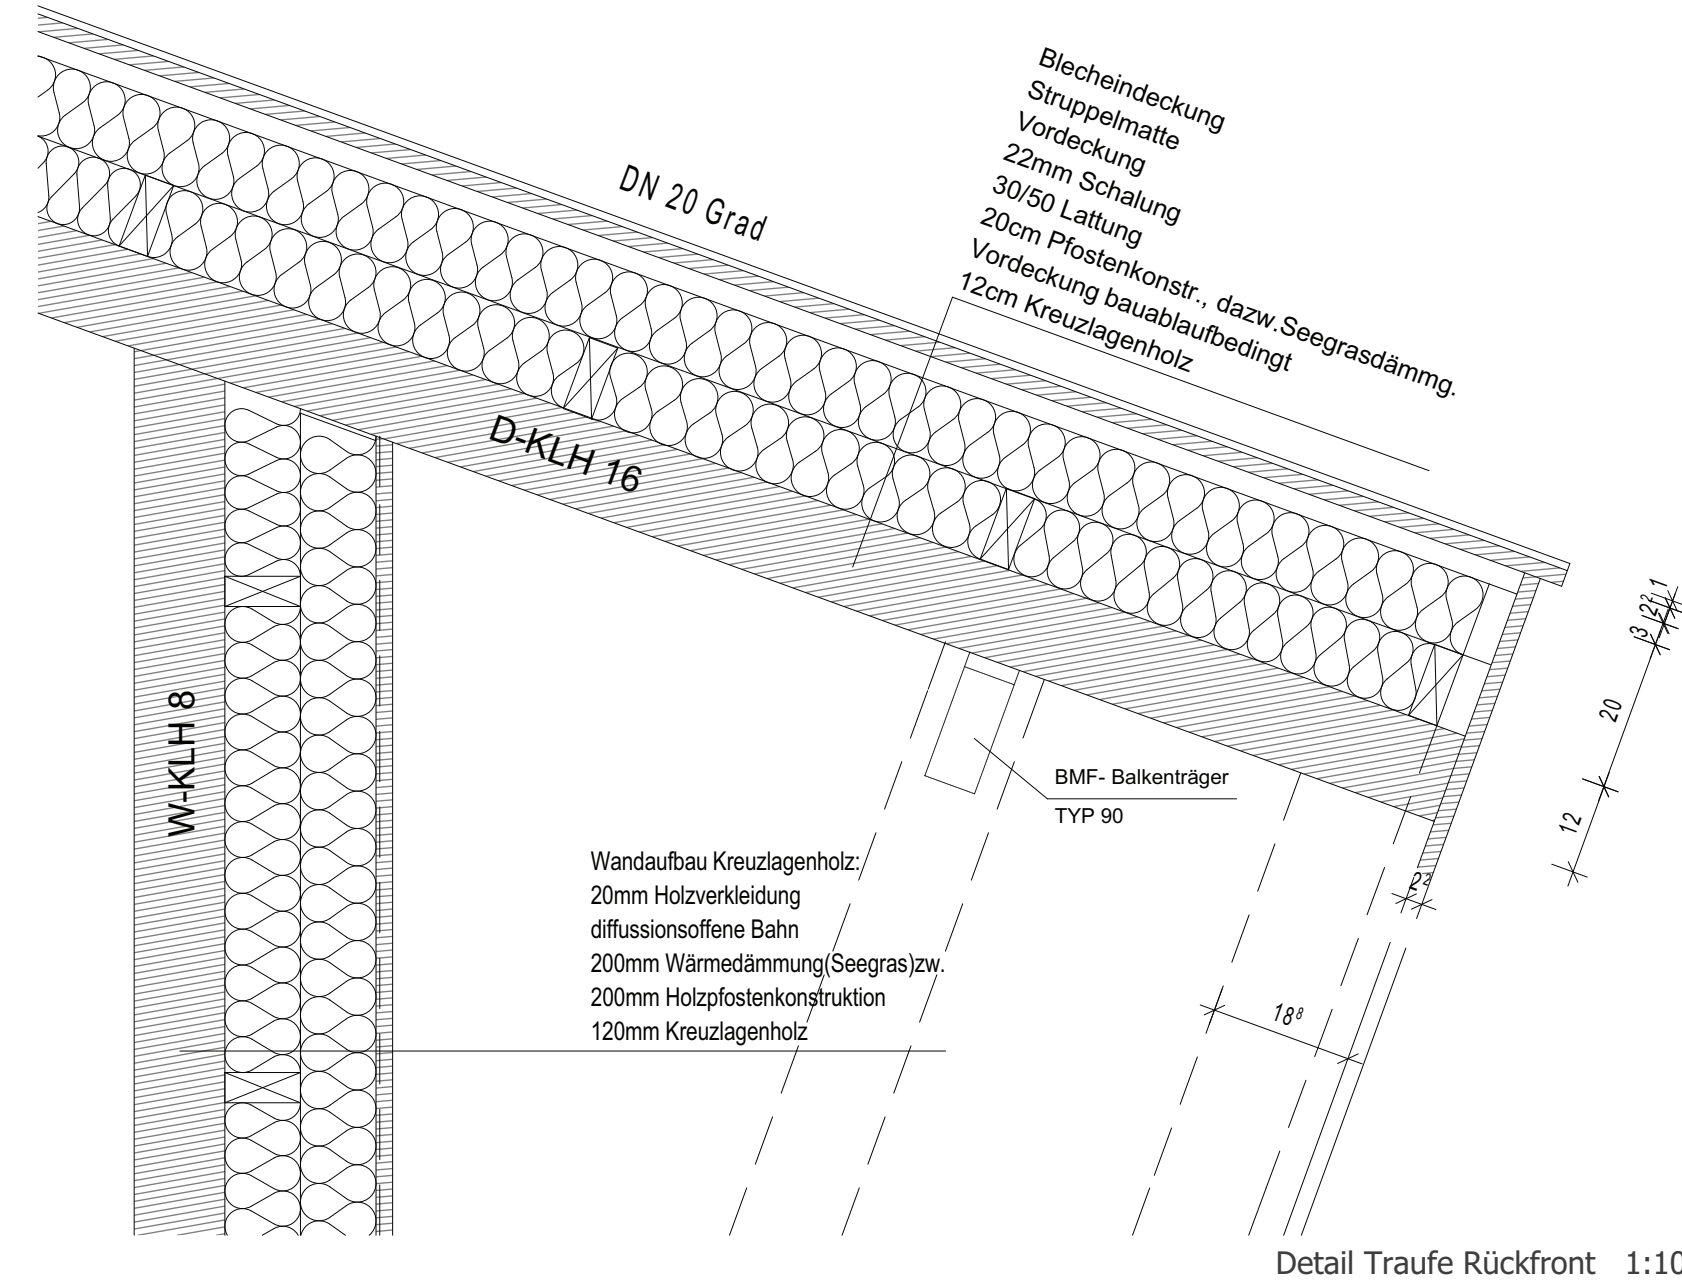

ENERGETIK-Cube - solar beheiztes Chalet der FASA AG

ARCHITEKTURBÜRO

RAINER KIEHL DIPL.-ING. / ARCHITEKT
Schiersandstraße 20 09116 Chemnitz TEL 0371/514611 FAX 0371/514691 eMail architekturkiel@gmx.de

RAINER KIEHL

Architektur / Innenarchitektur