


Fassaden-System

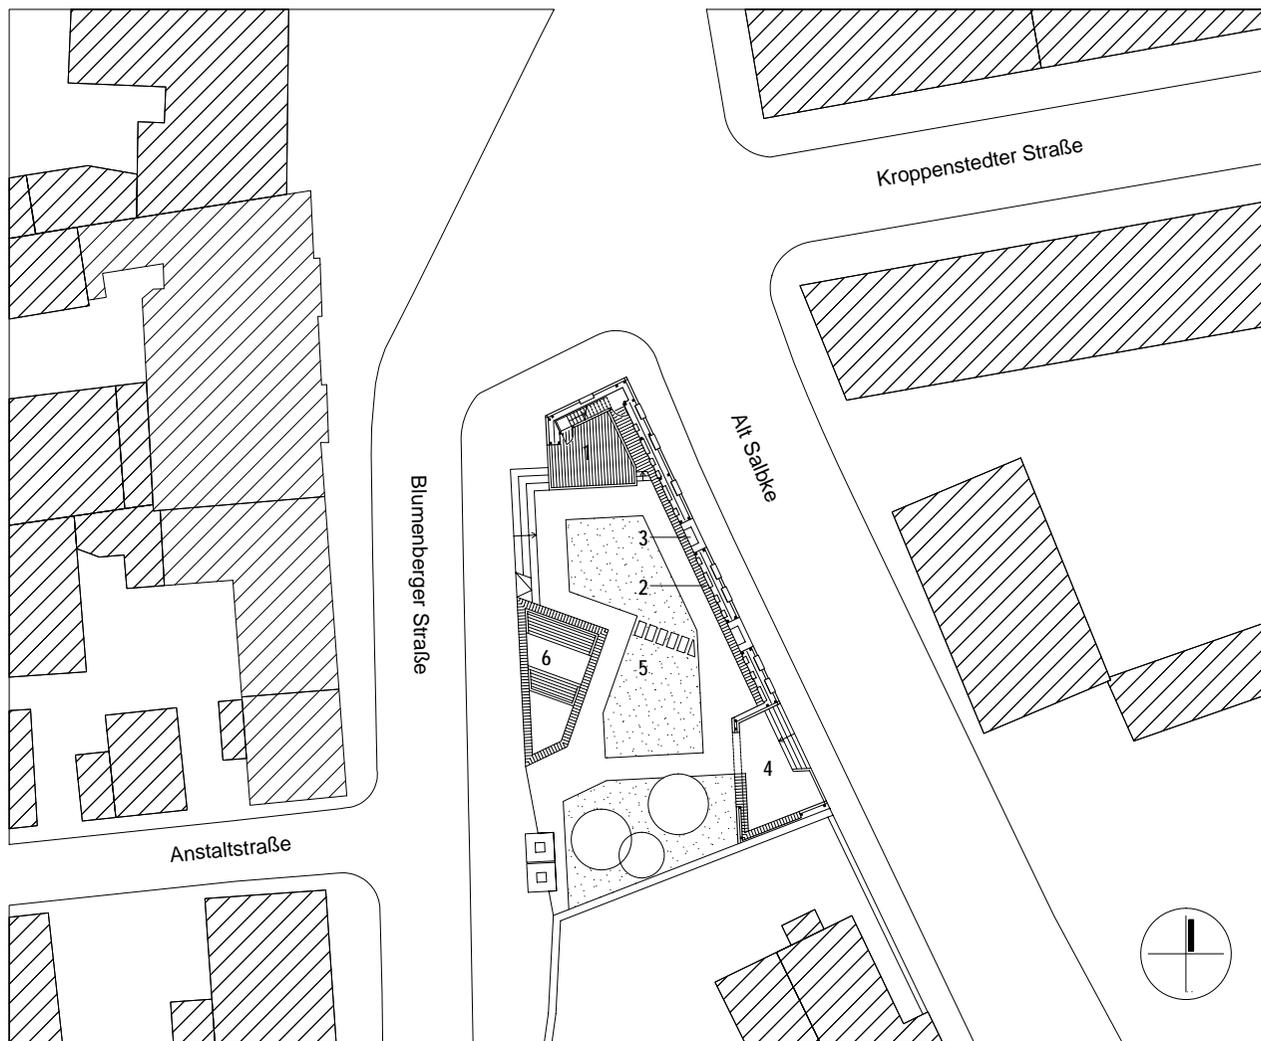


Lageplan - M.1:500




- LEGENDE**
- 1 Bühne
 - 2 Bank
 - 3 Leseinsel
 - 4 Jugendcorner
 - 5 Rasen
 - 6 Sitzterrasse

Grundriss - M. 1:500

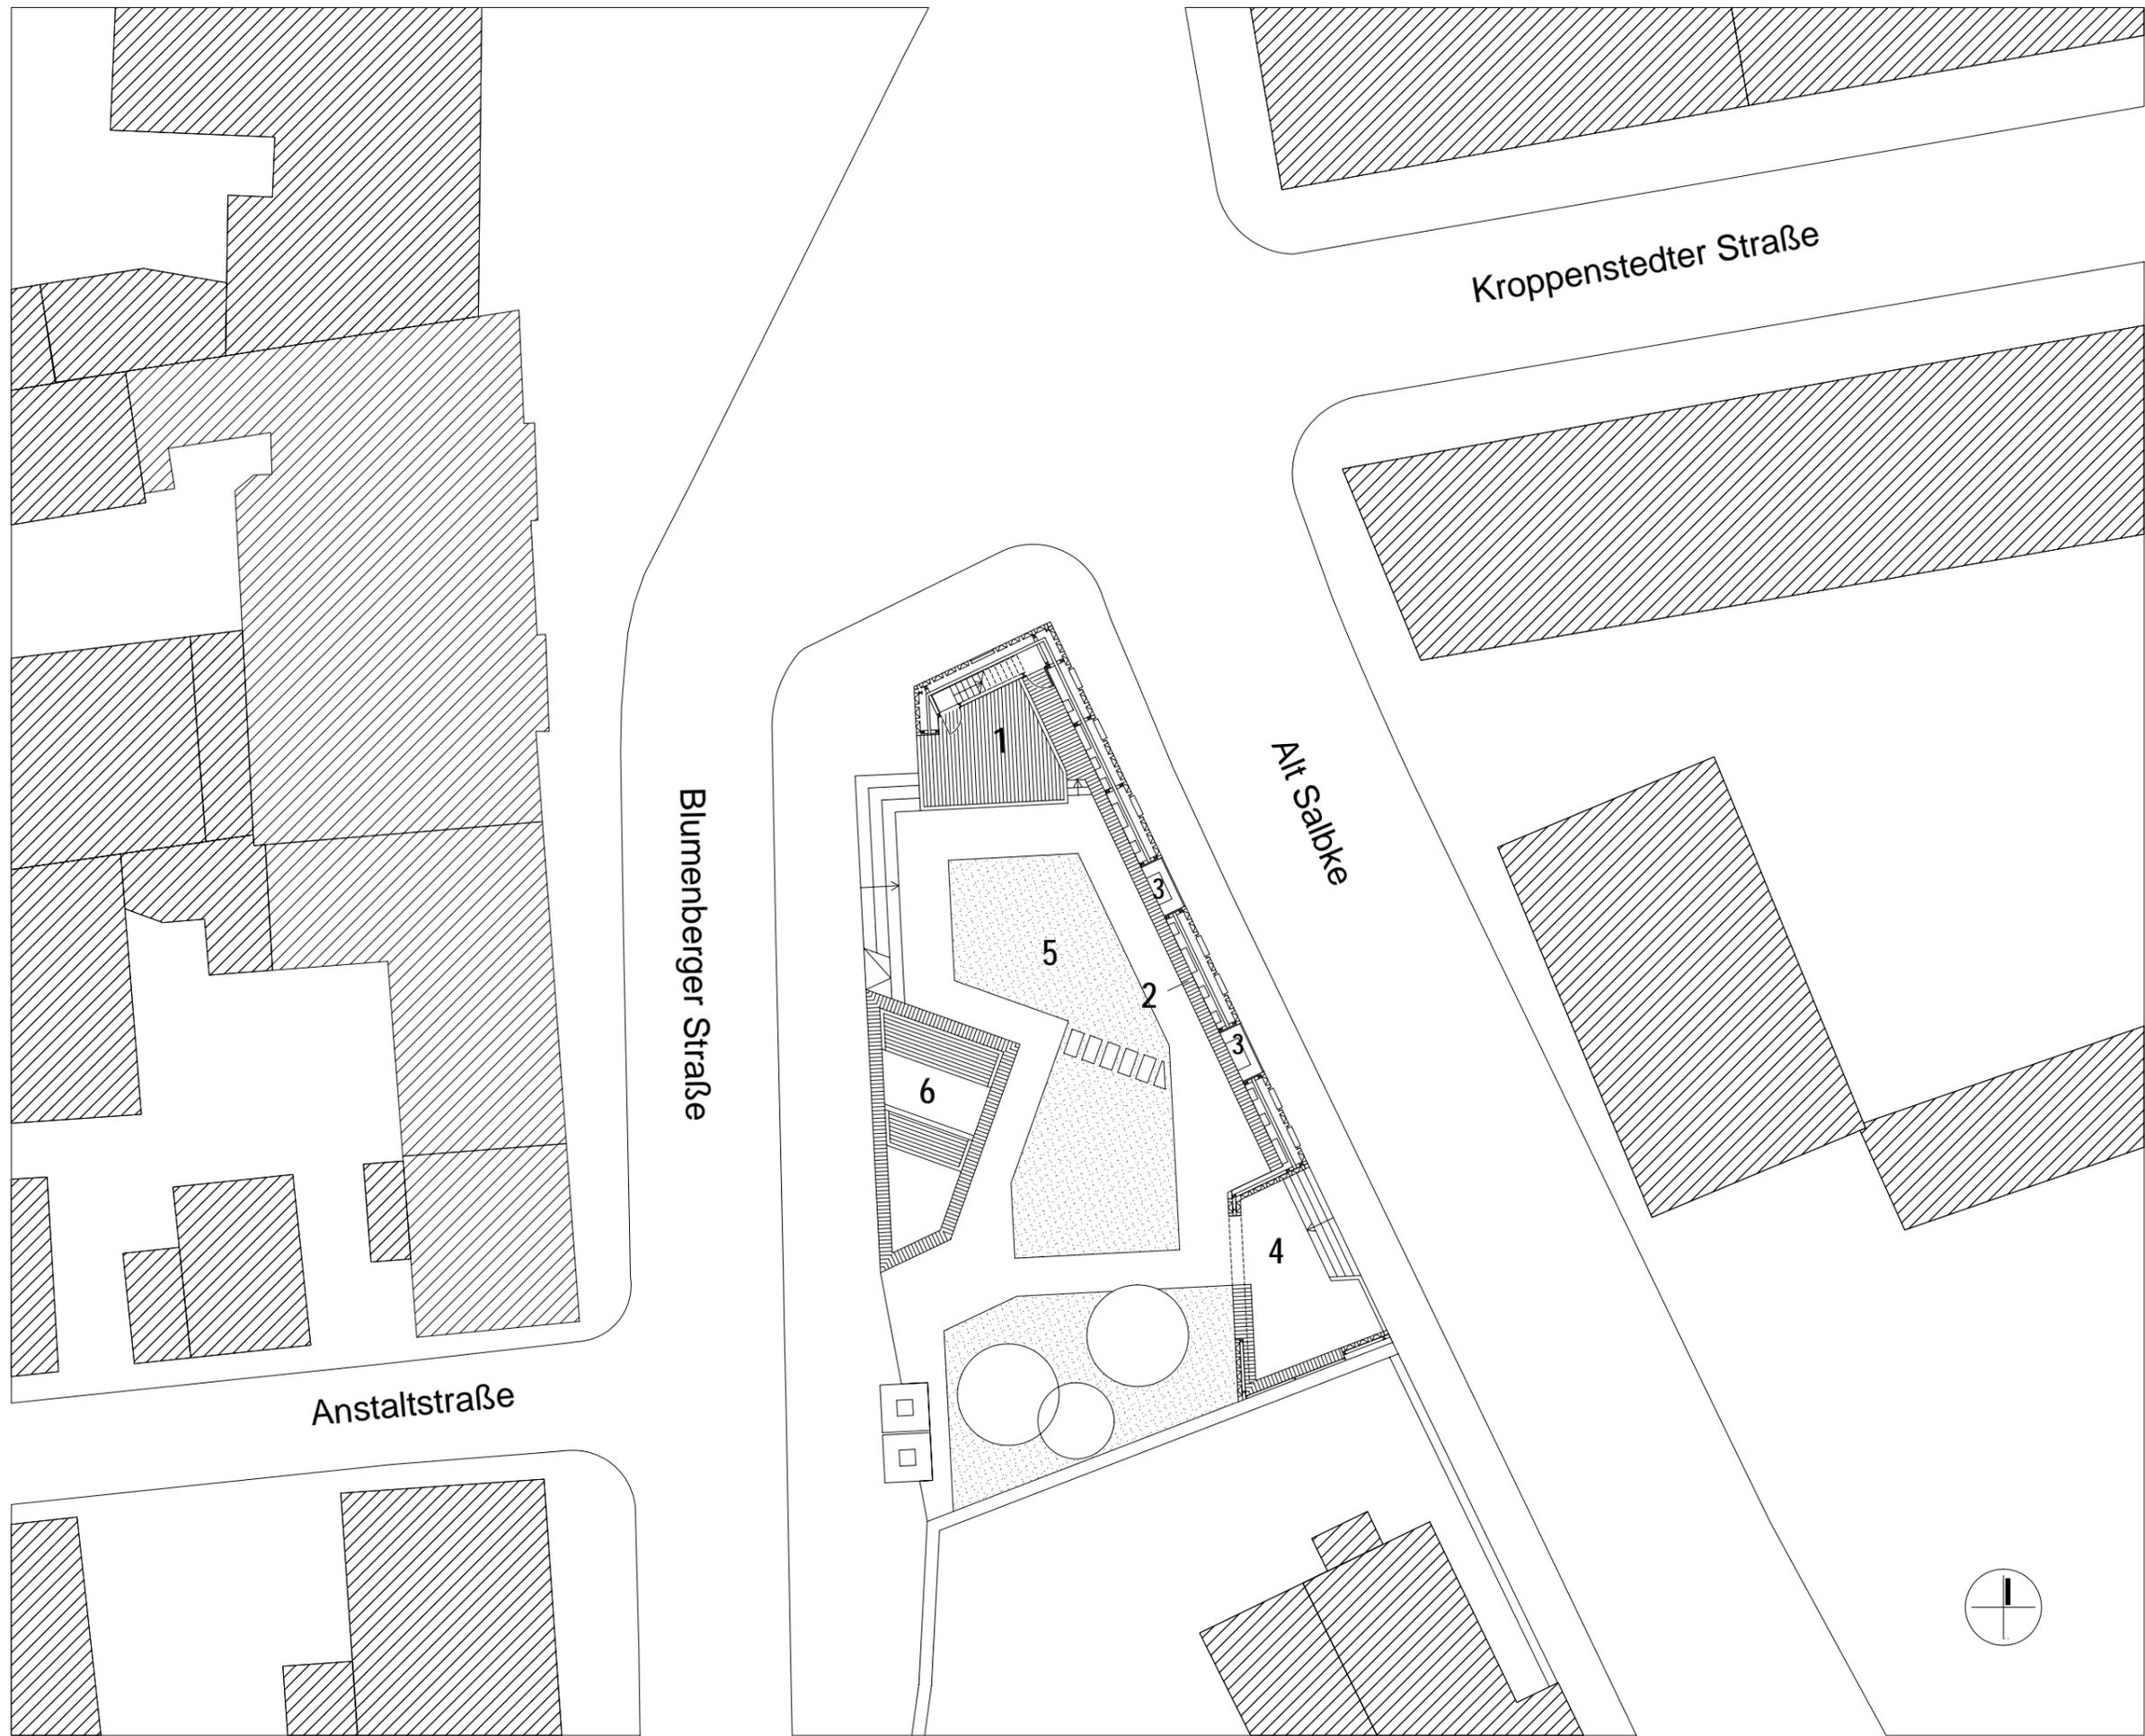


Grundriss - M. 1:250


LEGENDE 1 Bühne // 2 Bücherwand // 3 Leseinsel // 4 Jugendcorner // 5 Rasen // 6 Sitzterrasse

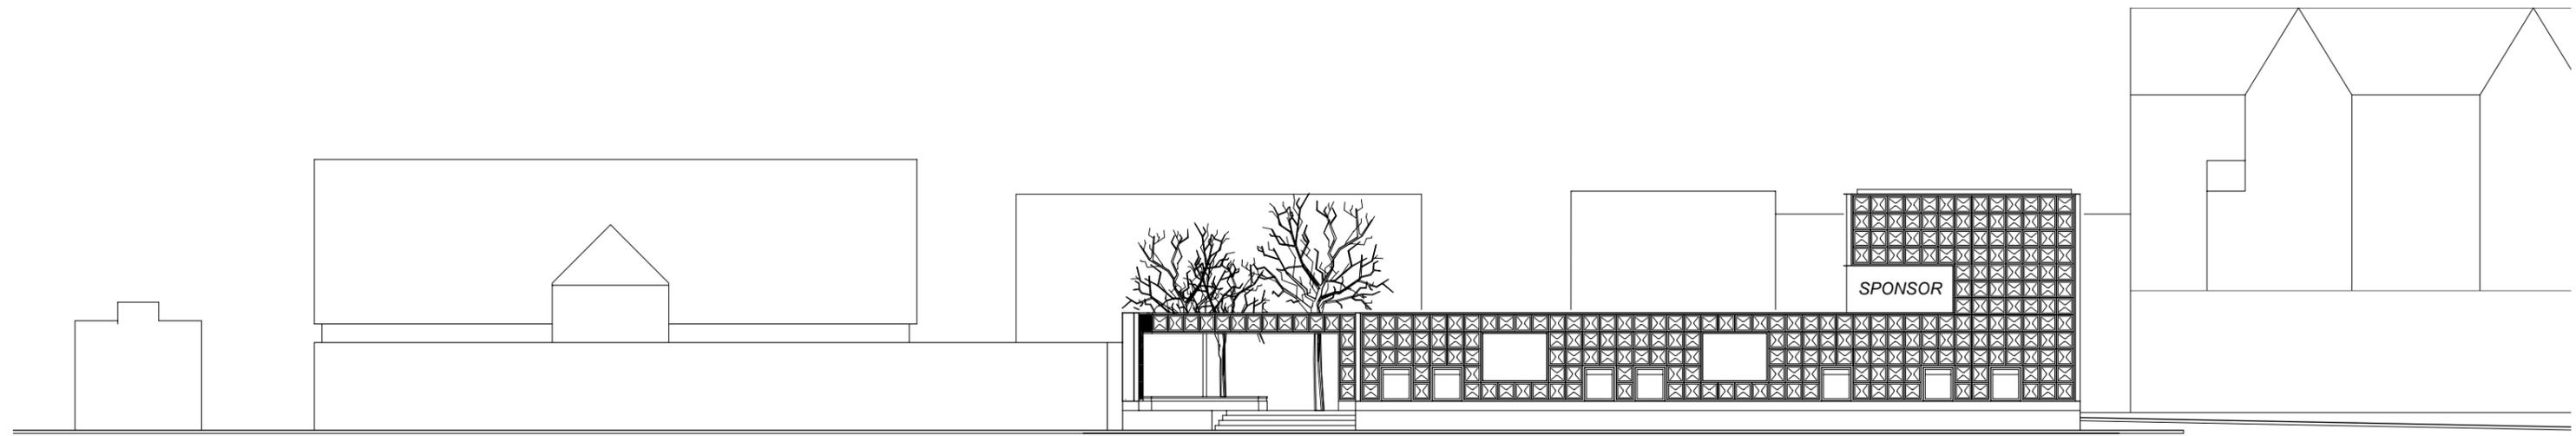


Ansicht Ost - M. 1:200

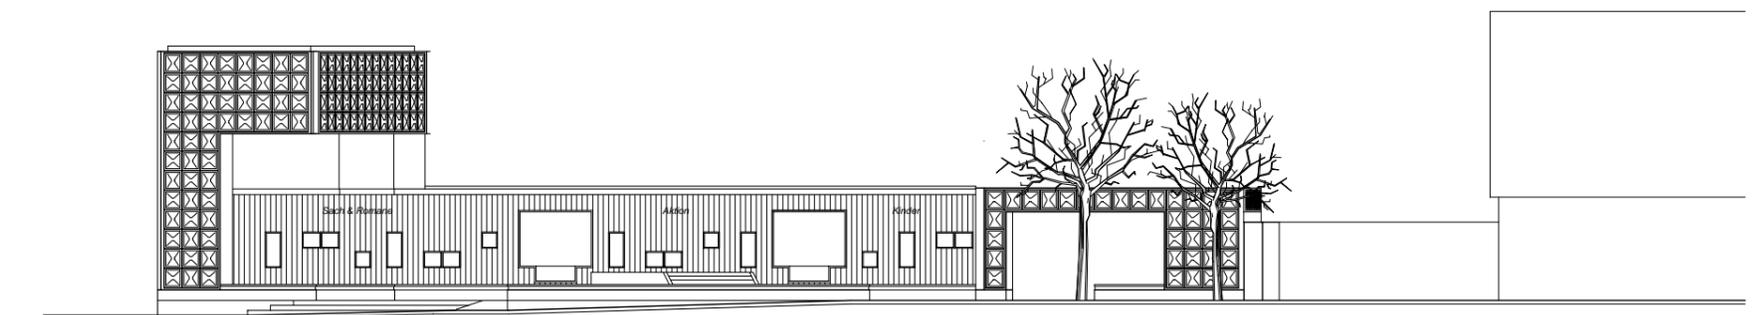



Ansicht West - M. 1:200

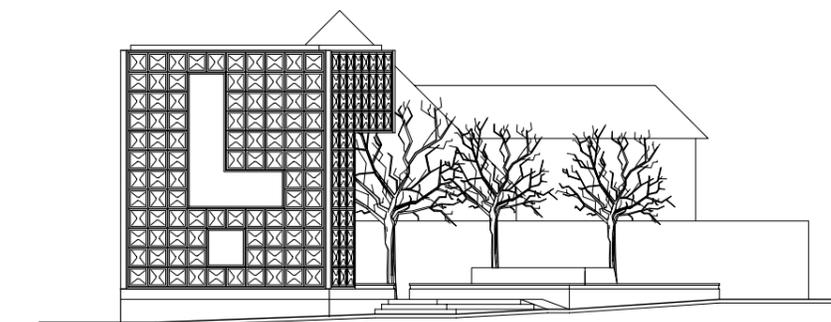

Ansicht Nord - M. 1:200

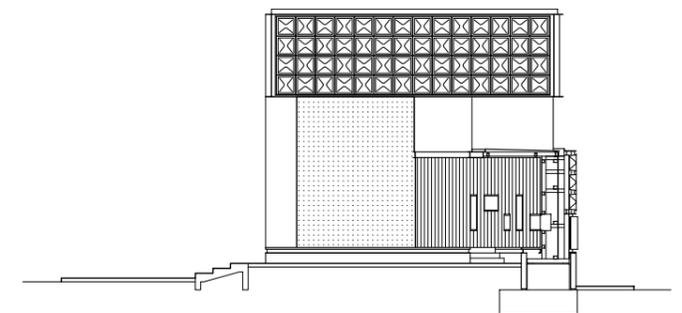

Ansicht Sued - M. 1:200

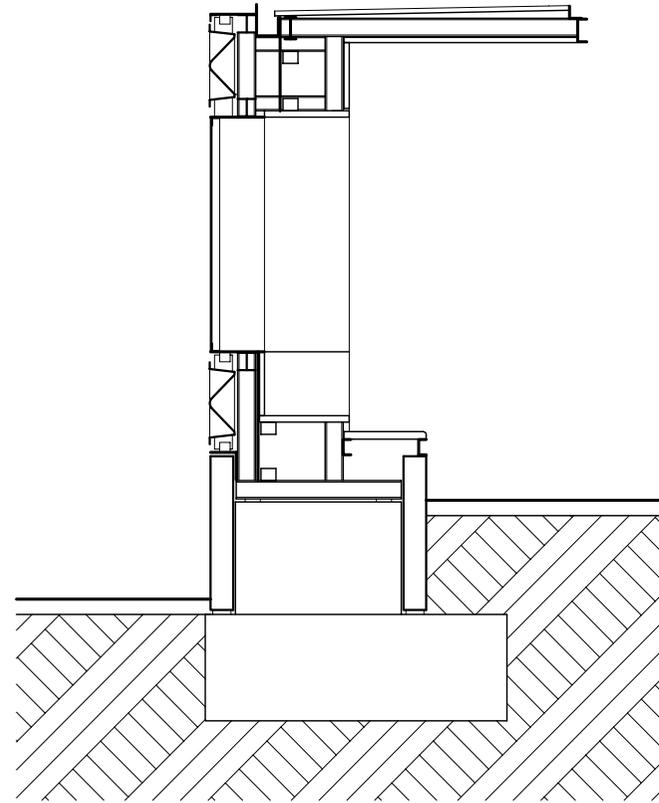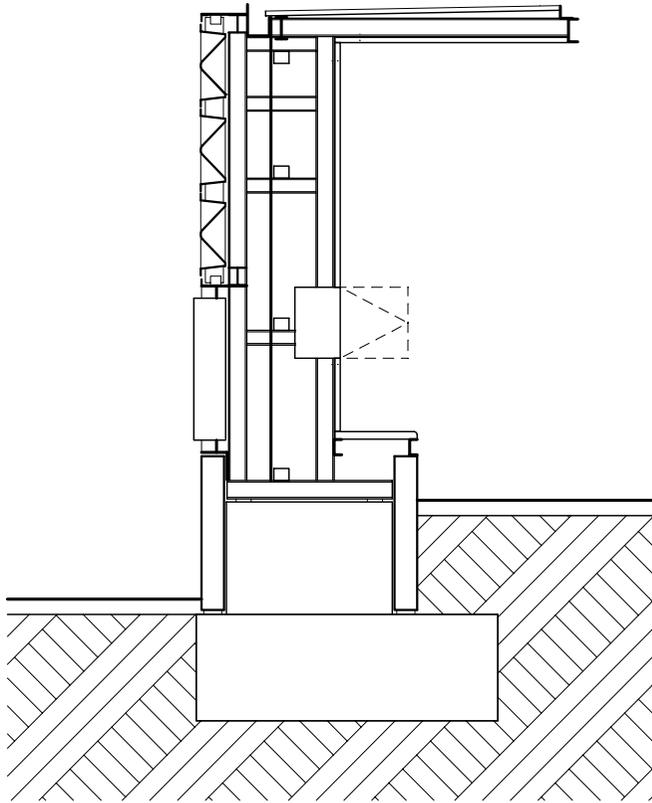

Schnitte - M. 1:50