


BAUTEIL 3

LÄNGSSCHNITT C - C
VORABZUG

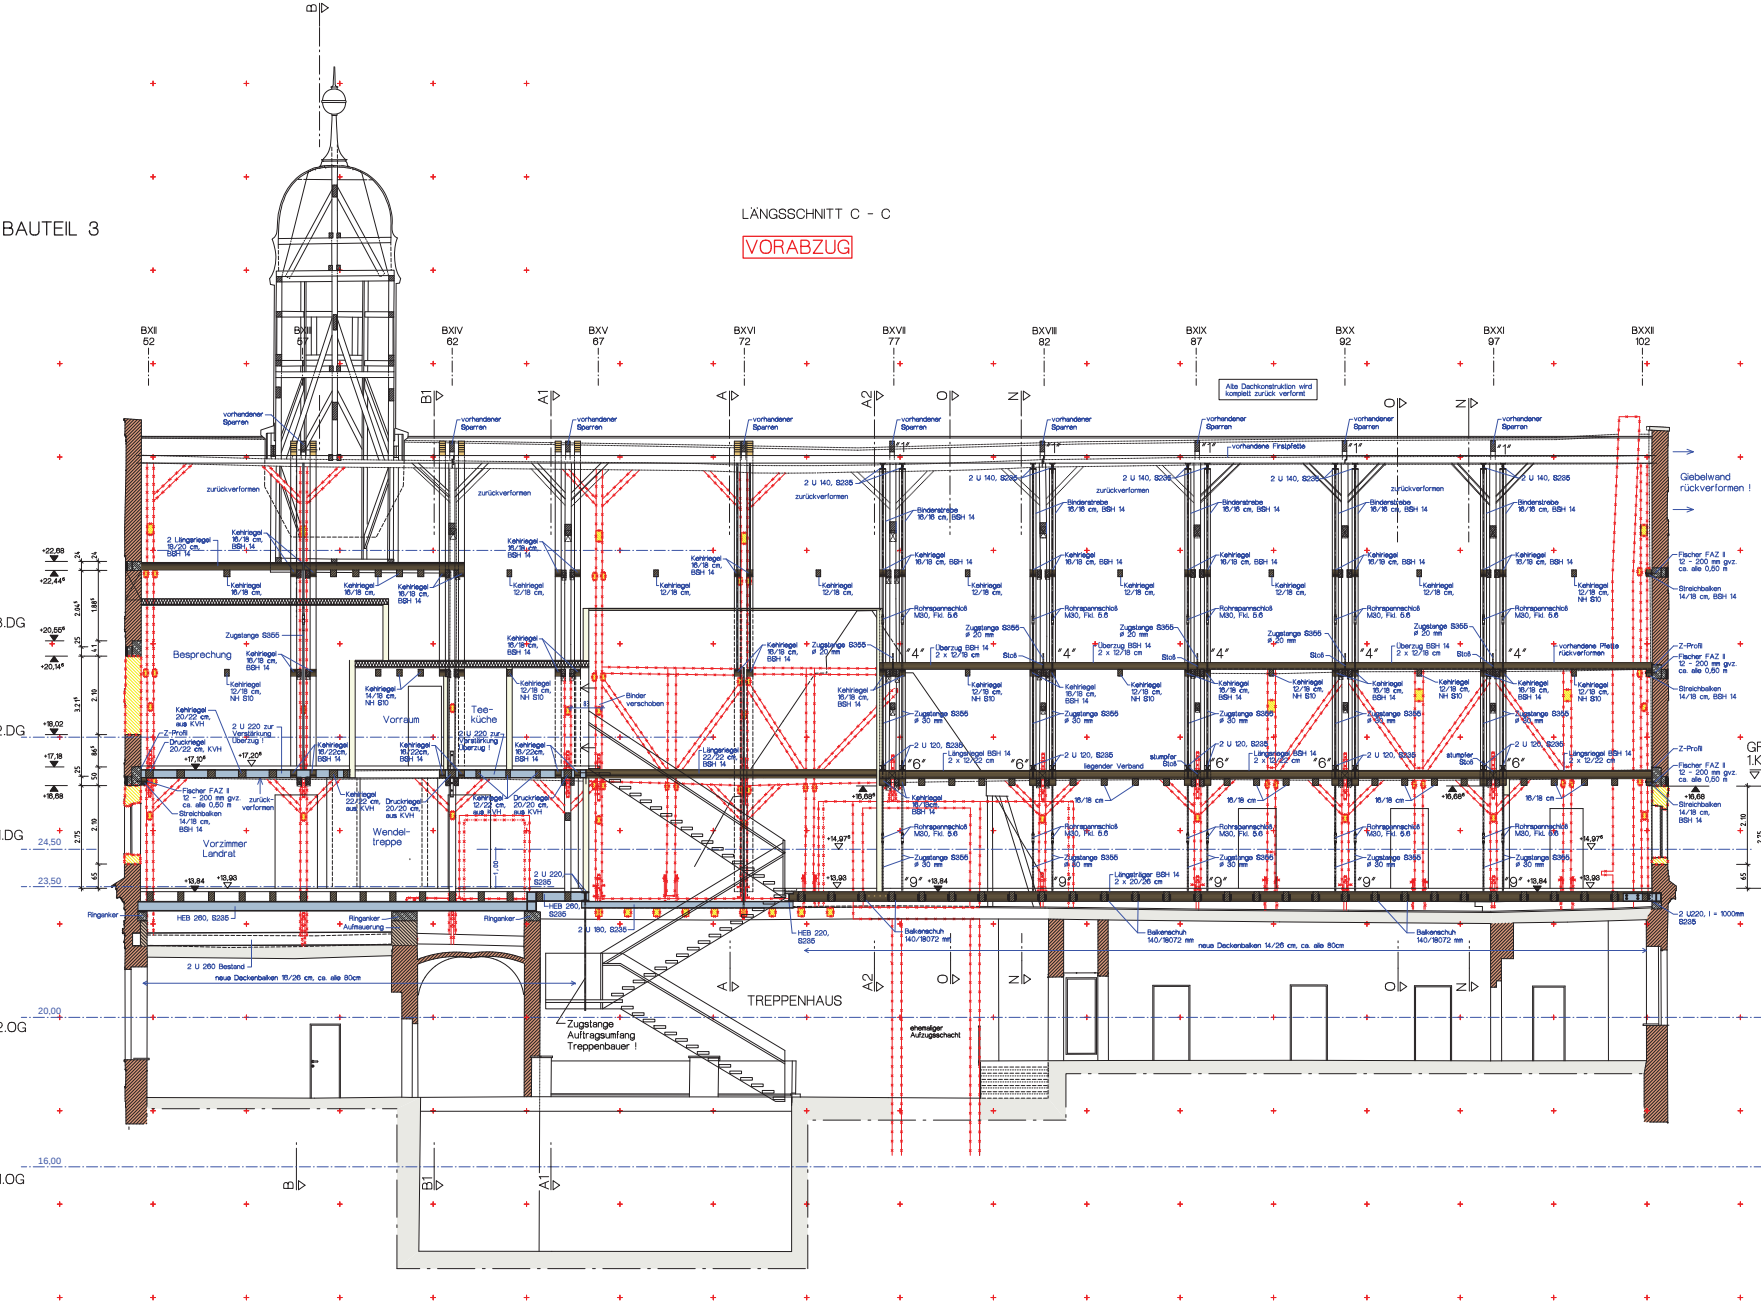


GRUNDRISS
1.KEHLBALKENLAGE

NOCH	DATUM	BLZ	BEREICH
1			
2			
3			
4			

LANDKREIS WÜRZBURG
ZEPELINSTRASSE 15, 97074 WÜRZBURG

BAUVERFAHREN:
SANIERUNG UND AUSBAU DACHGESCHOSS AMTSGEBAUDE
LANDRATSAMT WÜRZBURG
ZEPELINSTRASSE 15, 97074 WÜRZBURG

PLANANGABE:
AUSFÜHRUNGSPLANUNG

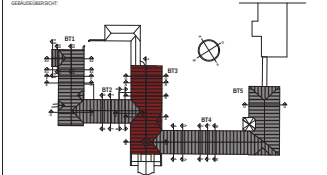

PROJEKT:
VERTRAGSSTELLE: 01.01.2009
VERTRAGSSTELLE: 01.01.2009
VERTRAGSSTELLE: 01.01.2009
VERTRAGSSTELLE: 01.01.2009