




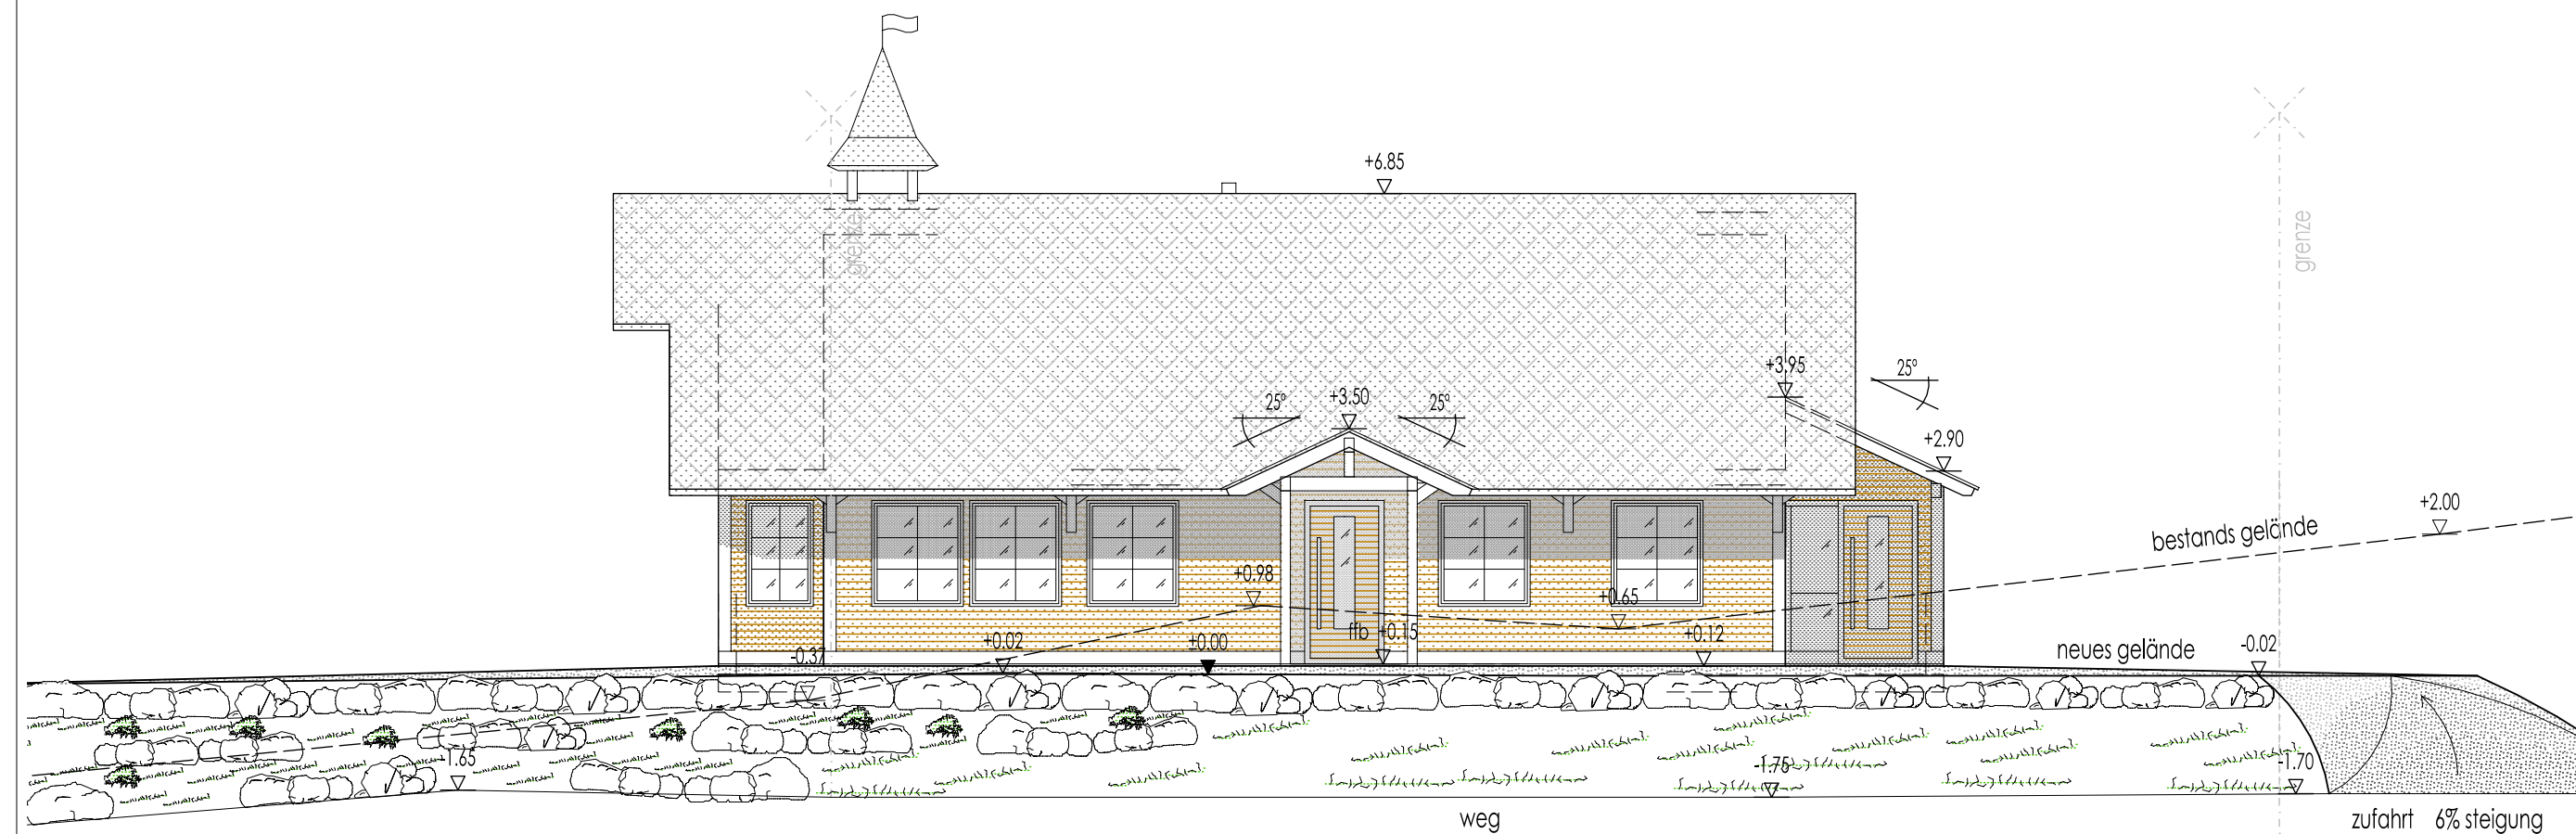


nordost

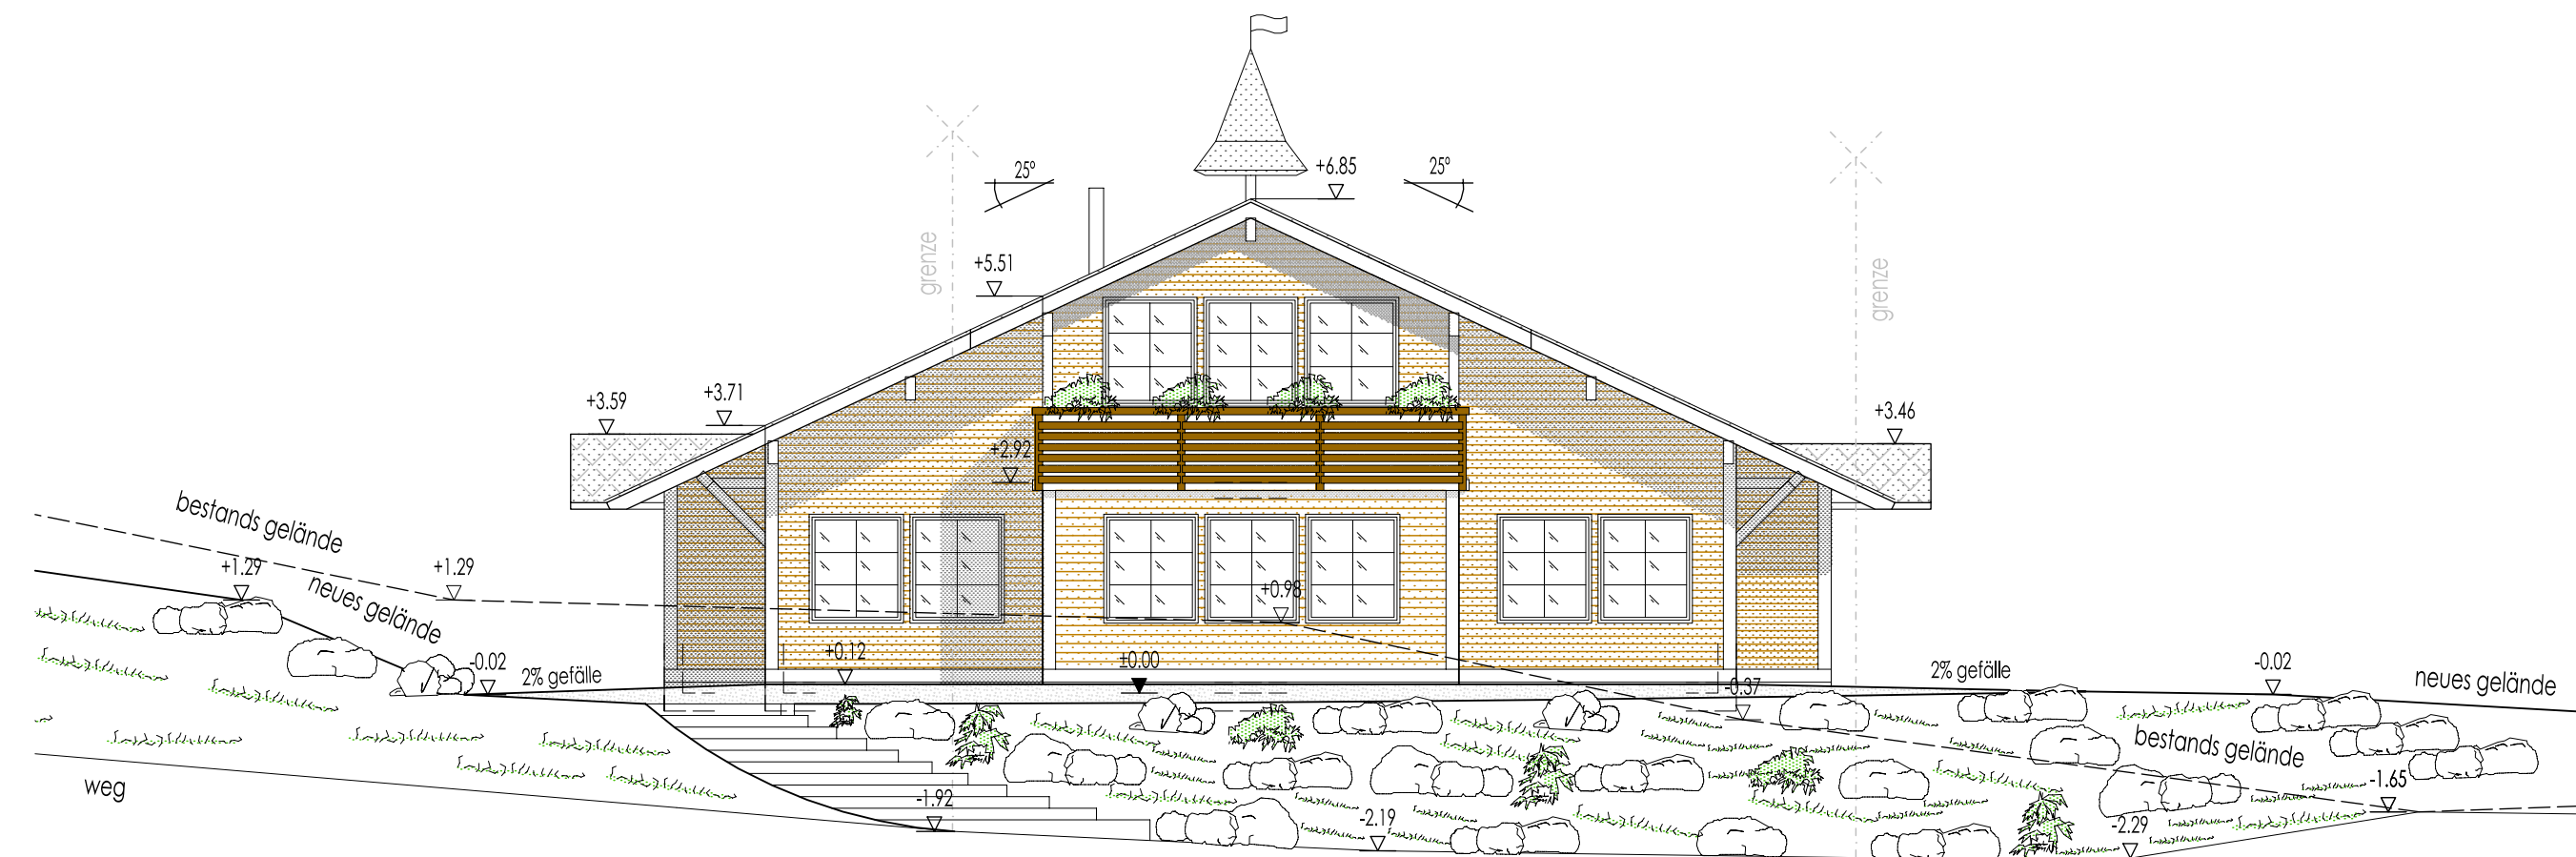

südost

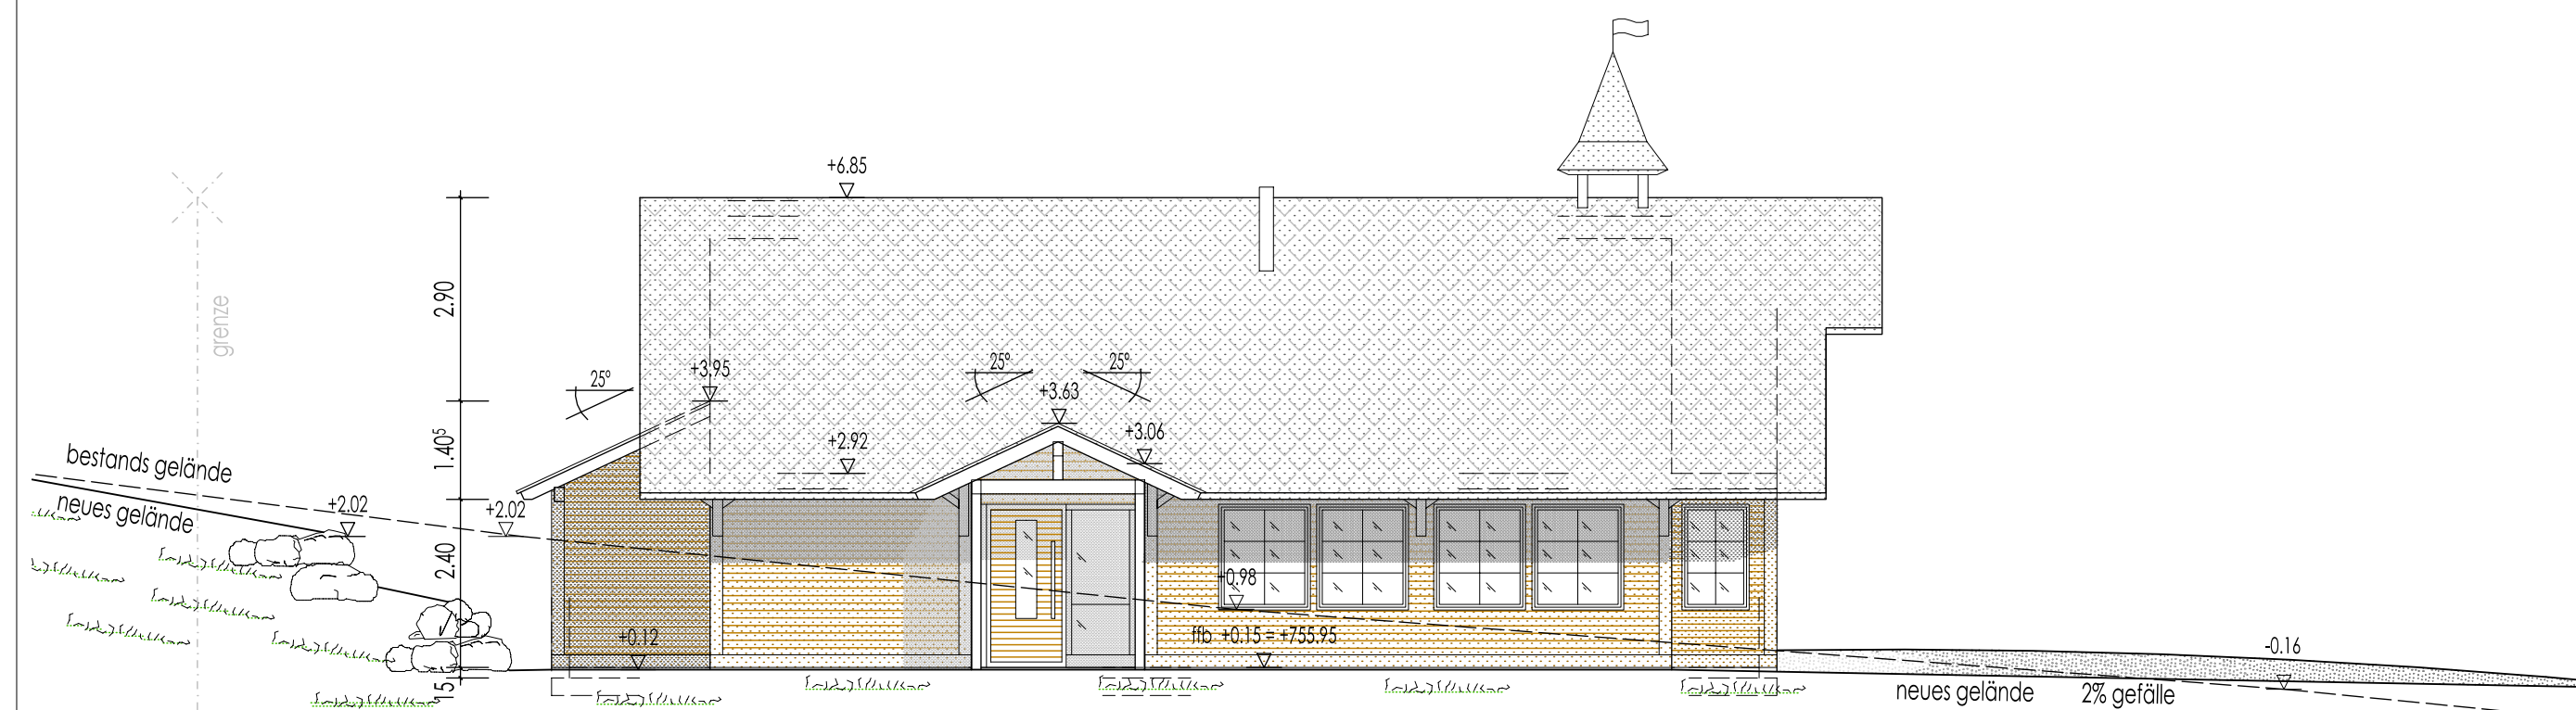

südwest

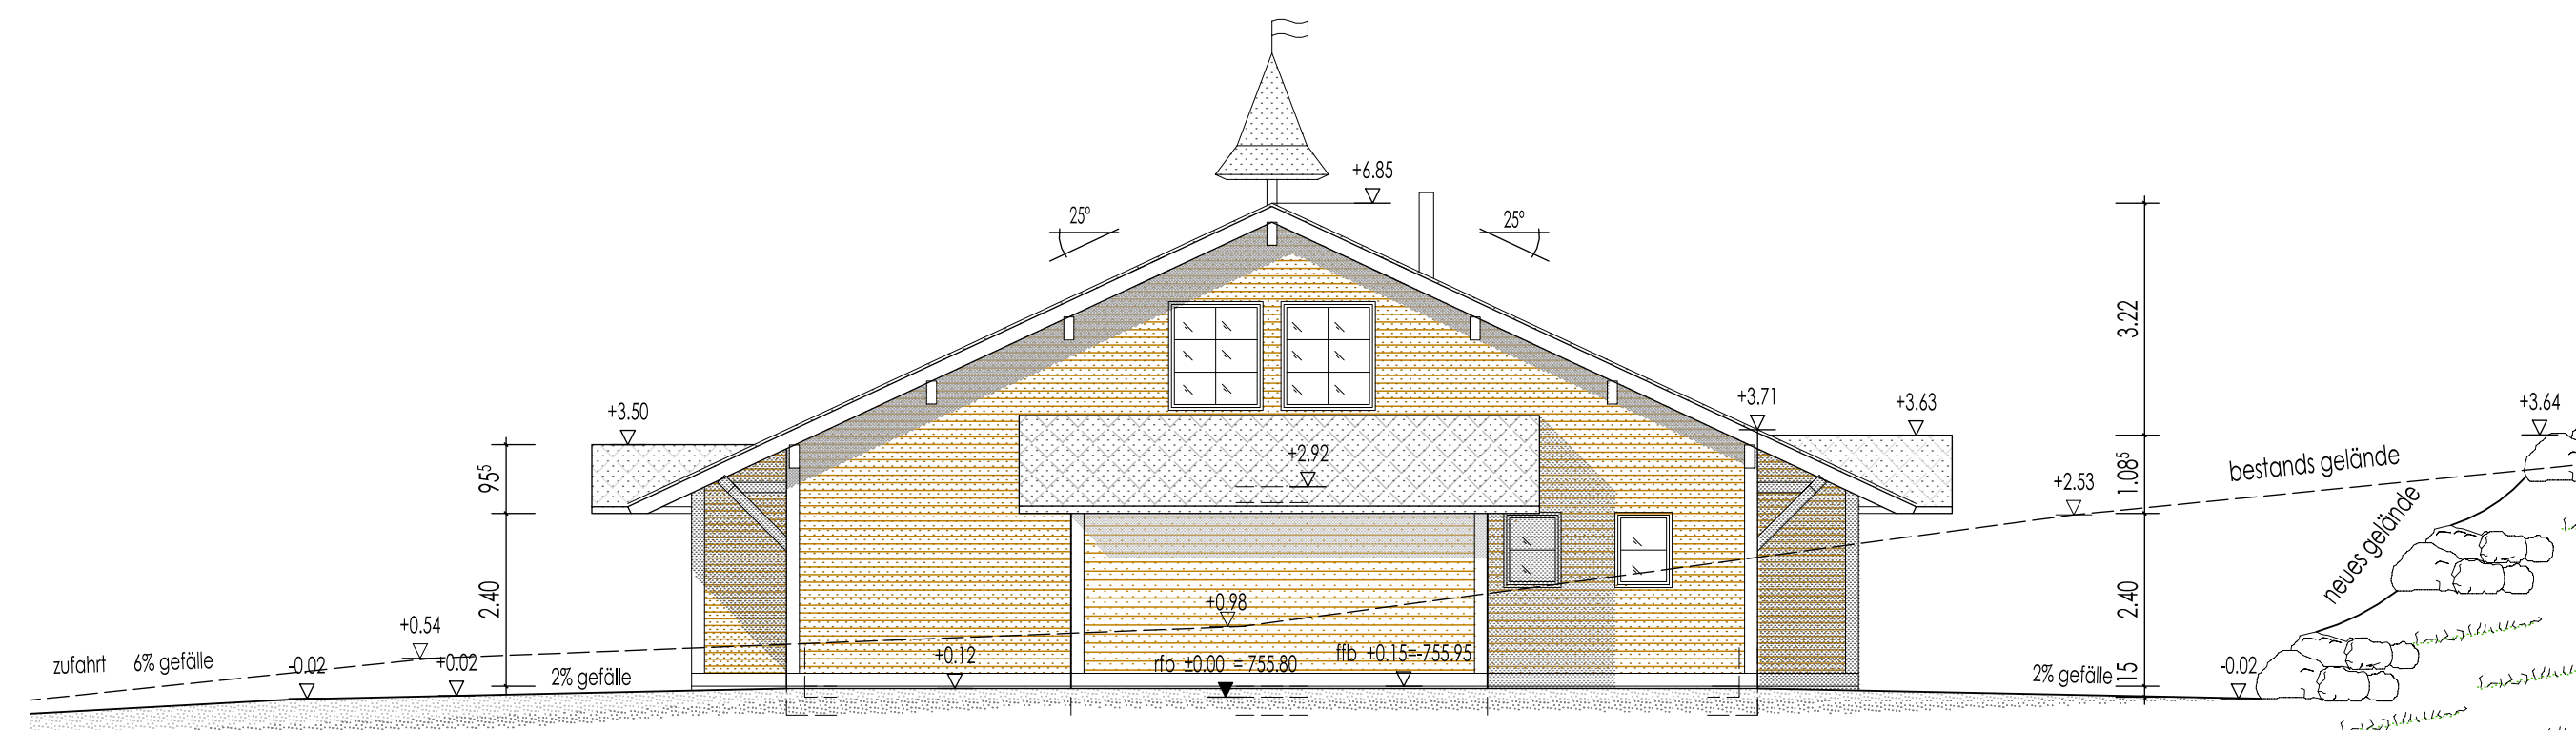

nordwest

db

dettef brückner dipl.ing. (fh)
freier architekt
marktplatz 24
72250 freudenstadt
tel. 0 74 41 / 8 79 60
fax 0 74 41 / 8 11 95
dettefbrueckner@bg-ai.de

bauvorhaben:
neubau der lauterbader wanderhütte
am skiffst stoking

72250 freudenstadt / lauterbad
flst.-nr.: 1695

bauherr:
steffen schillinger
amselweg 5
72250 freudenstadt / lauterbad

der bauherr:

der architekt:

zeichnung:
ansichten

planphase:
baugesuch

maßstab: 1:100
format: 84,1 / 29,7

datum: 09.07.2013 / rh
plan-nr.: 1304 - 003