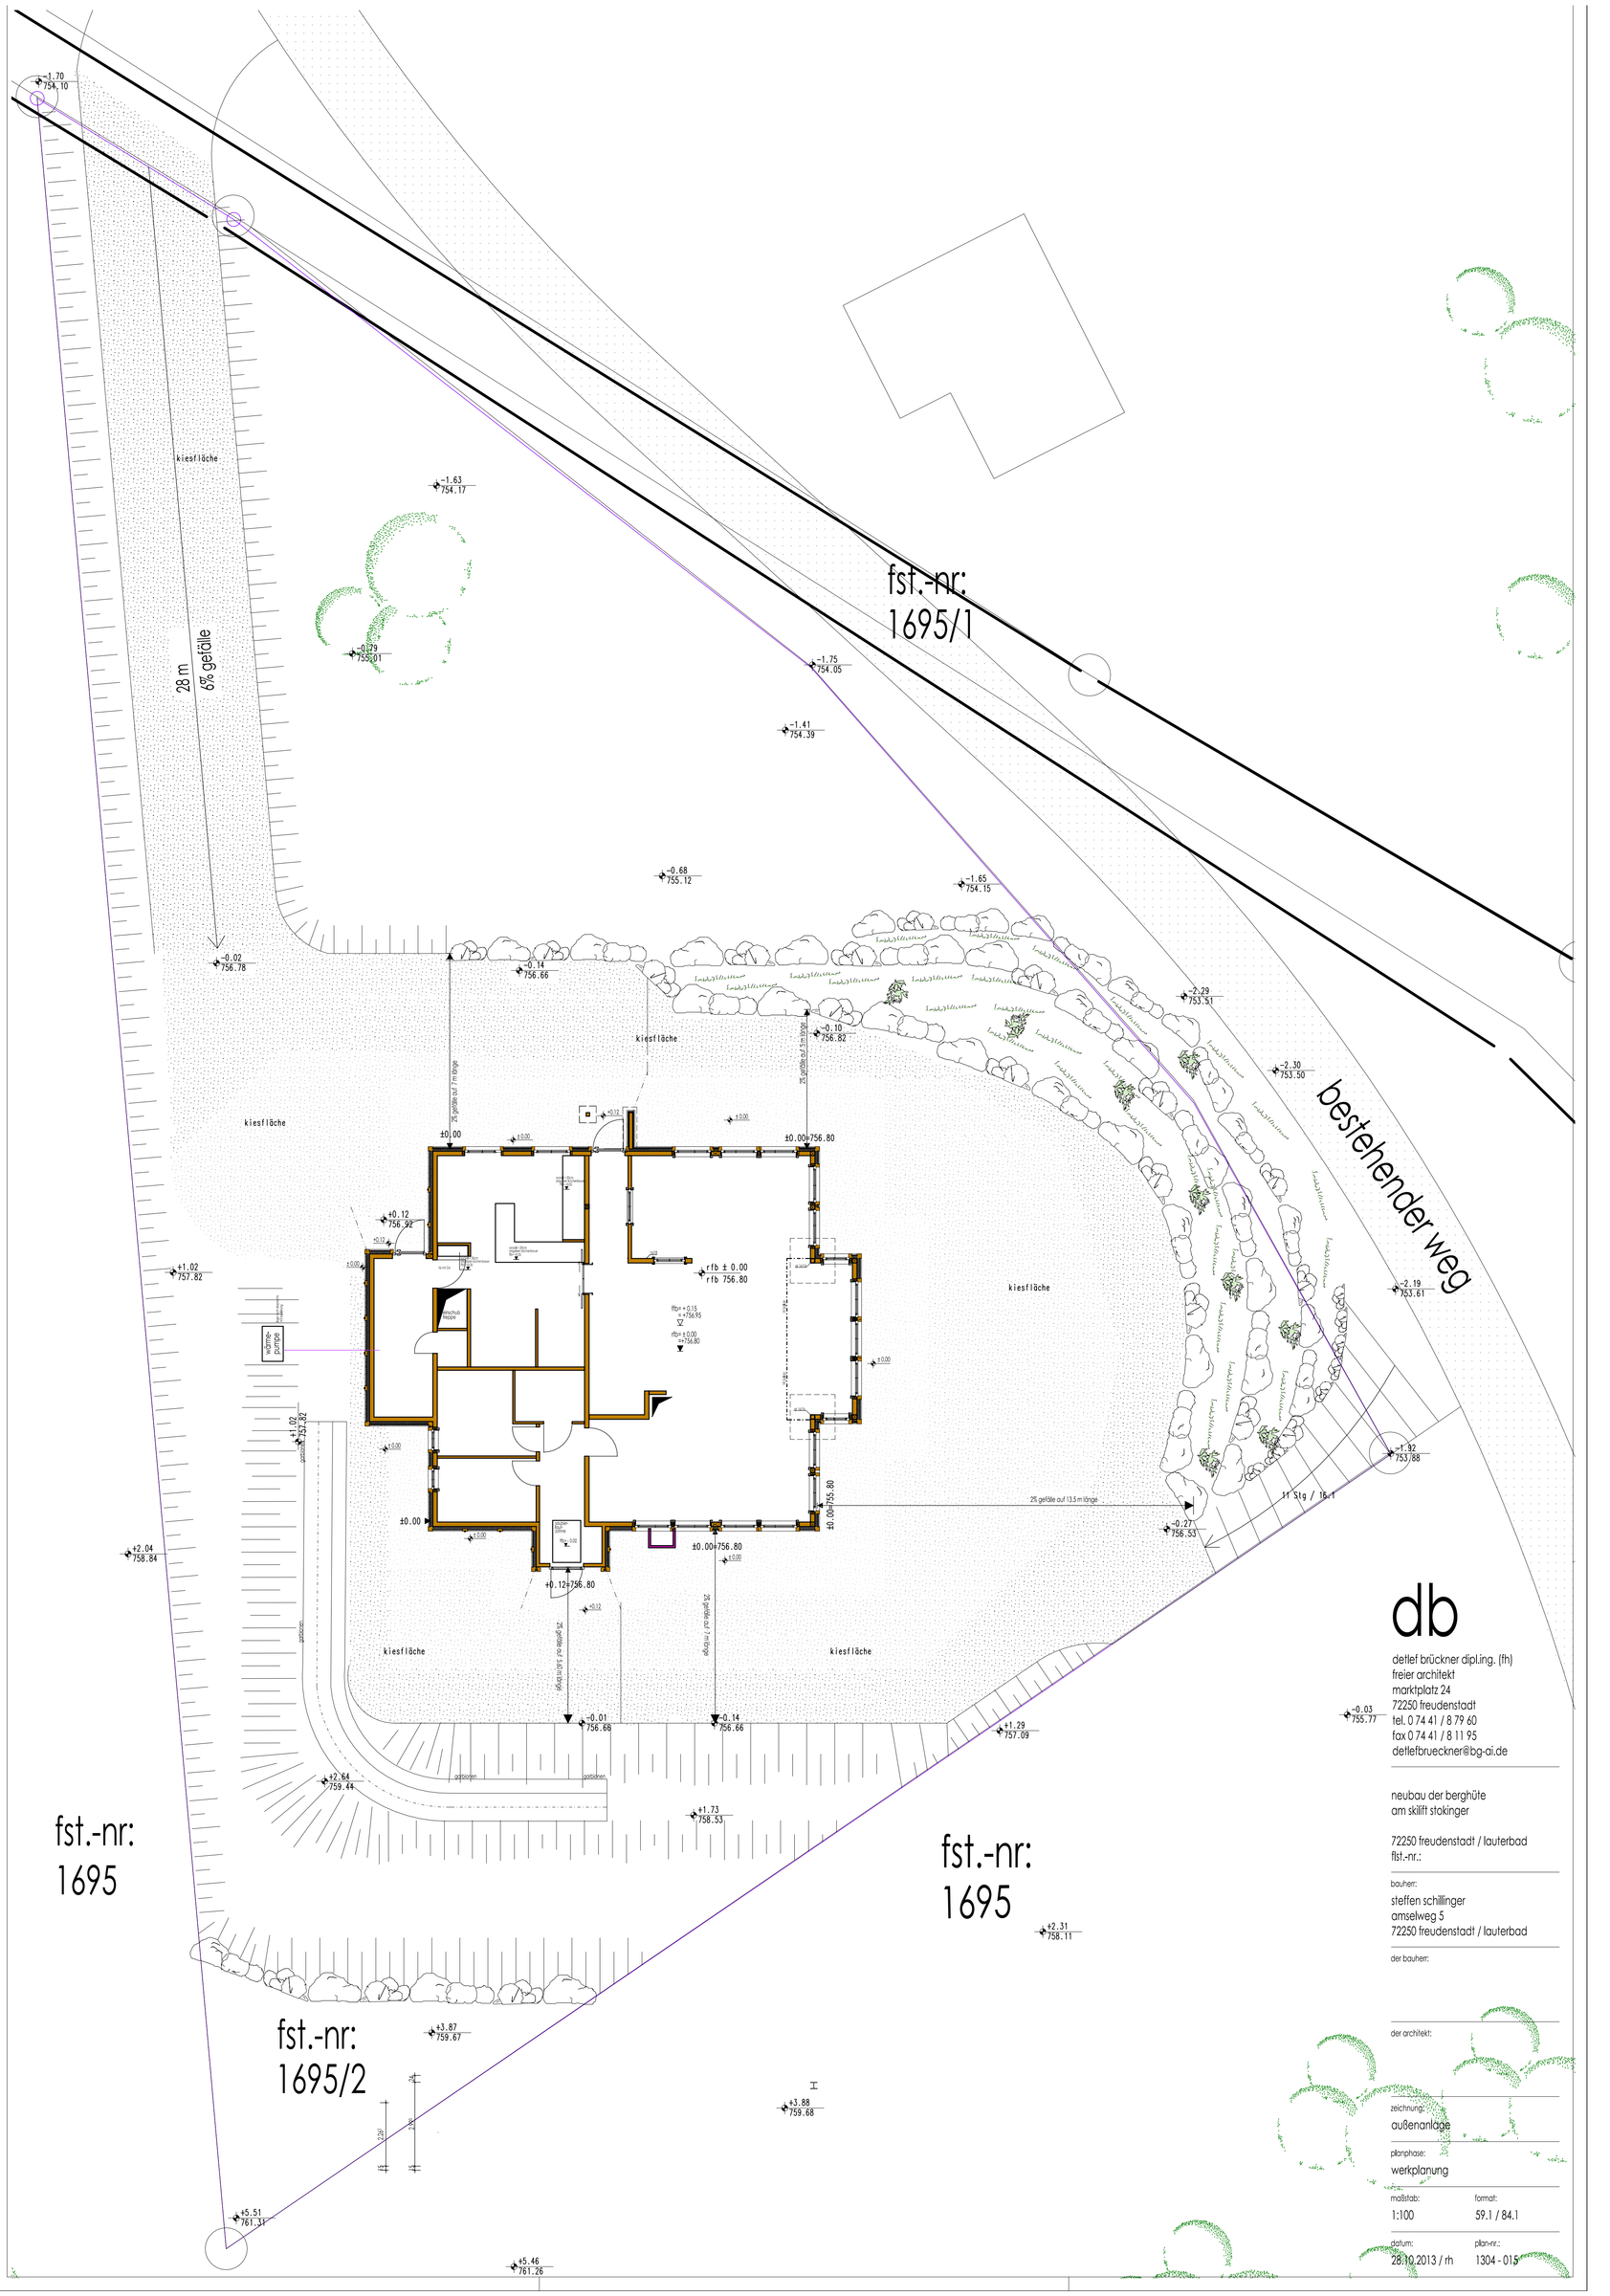
fst.-nr:
1695/1
fst.-nr:
1695
fst.-nr:
1695/2
bestehender weg
kiesfläche
28 m
6% gefälle
rfb ± 0.00
rfb 756.80
wärme-pumpe
25 gefälle auf 13.5 m länge
11 Stg / 16.1
db
detlef brückner dipl.ing. (fh)
freier architekt
marktplatz 24
72250 freudenstadt
tel. 0 74 41 / 8 79 60
fax 0 74 41 / 8 11 95
detlefbrueckner@bg-ai.de
neubau der berghütte
am skilift stokinger
72250 freudenstadt / lauterbad
flst.-nr.:
bauherr:
steffen schillinger
amselweg 5
72250 freudenstadt / lauterbad
der bauherr:
der architekt:
zeichnung:
außenanlage
planphase:
werkplanung
maßstab:
1:100
format:
59.1 / 84.1
datum:
28.10.2013 / rh
plan-nr.:
1304 - 015