




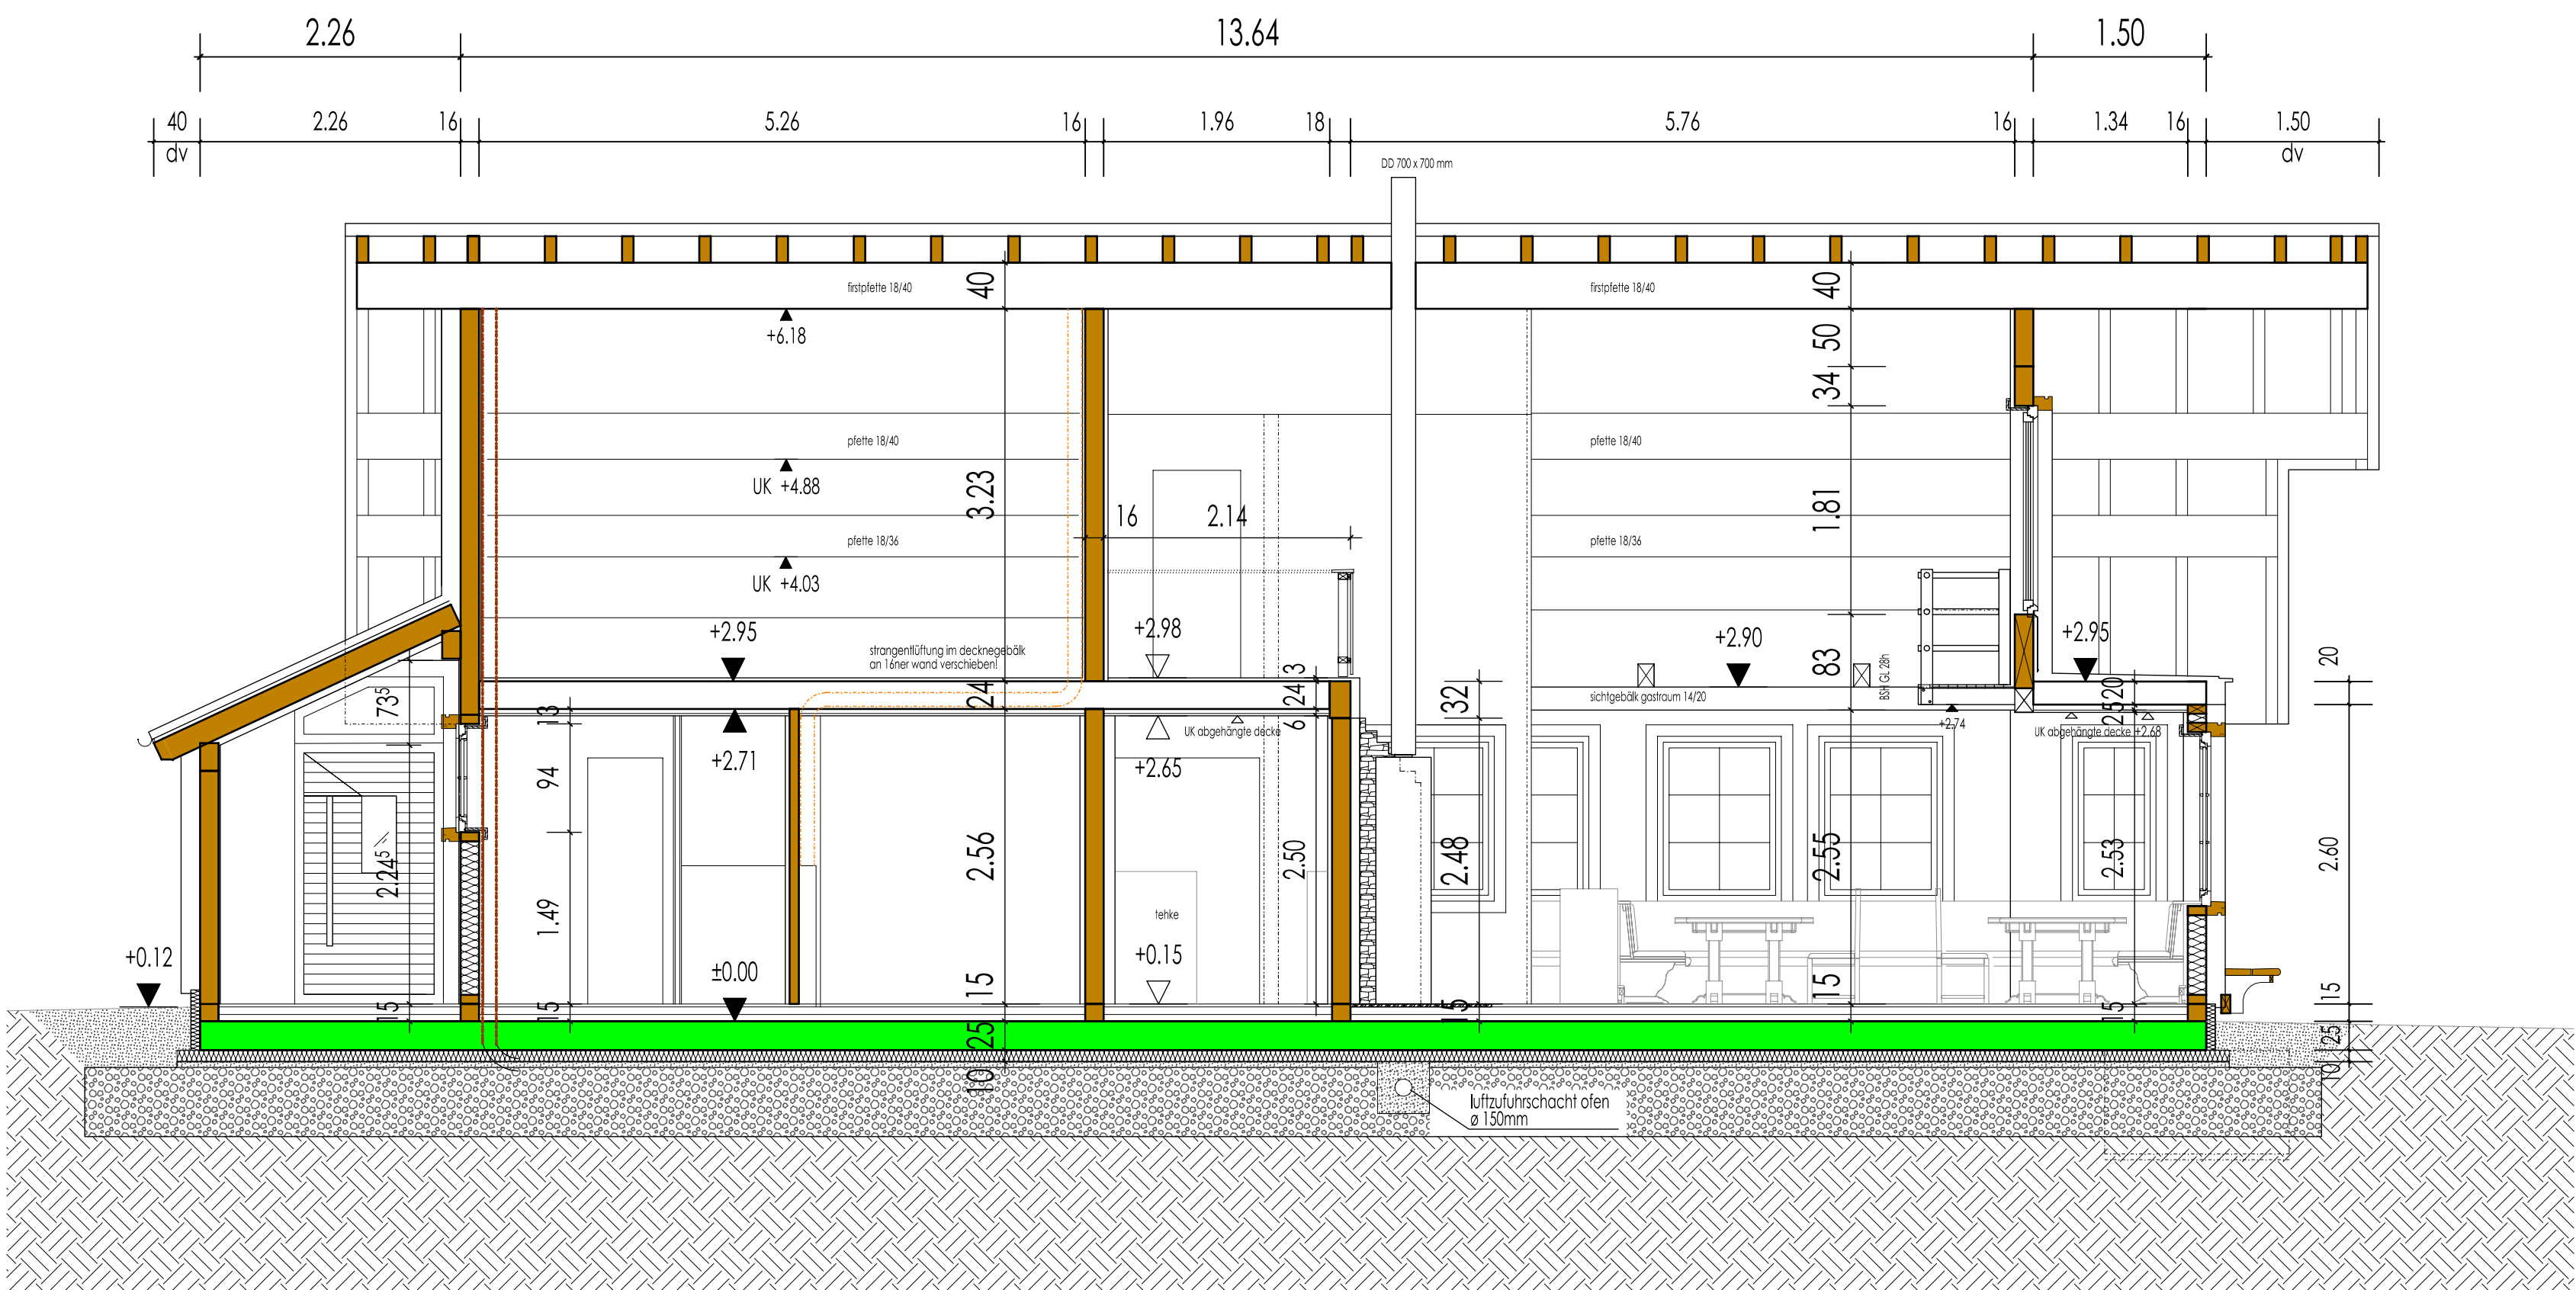

schnitt a-a

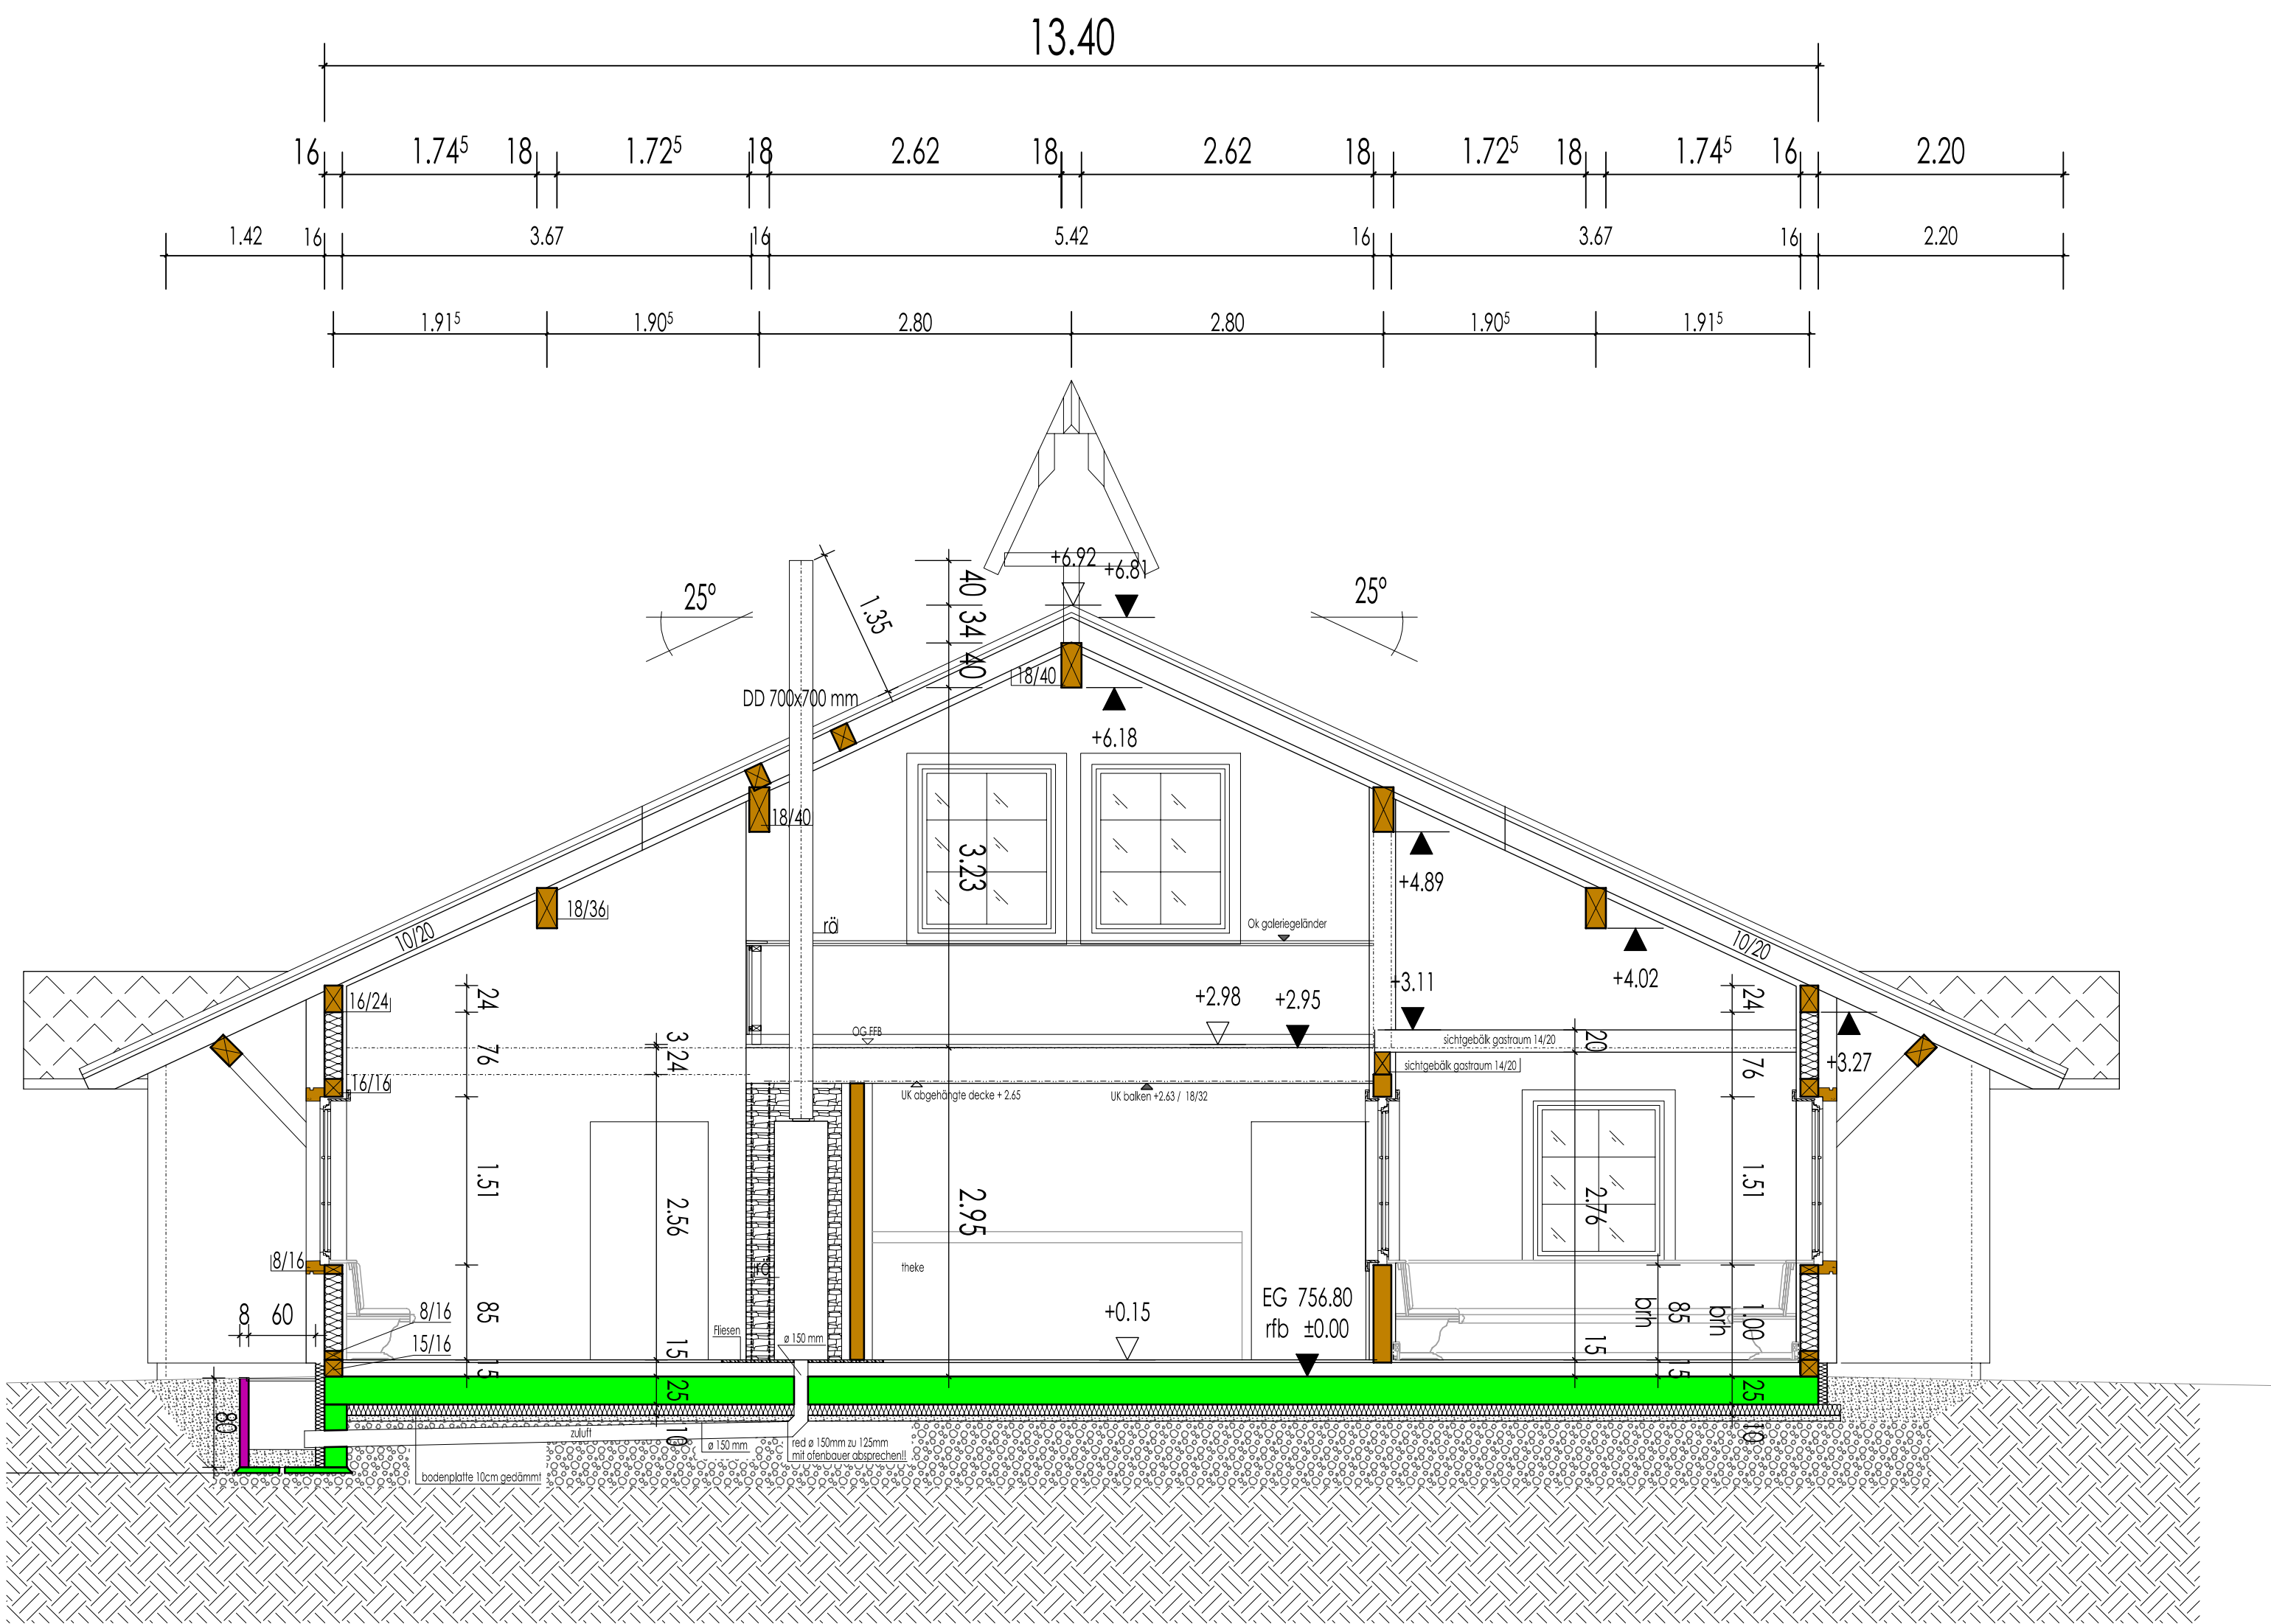



schnitt b-b

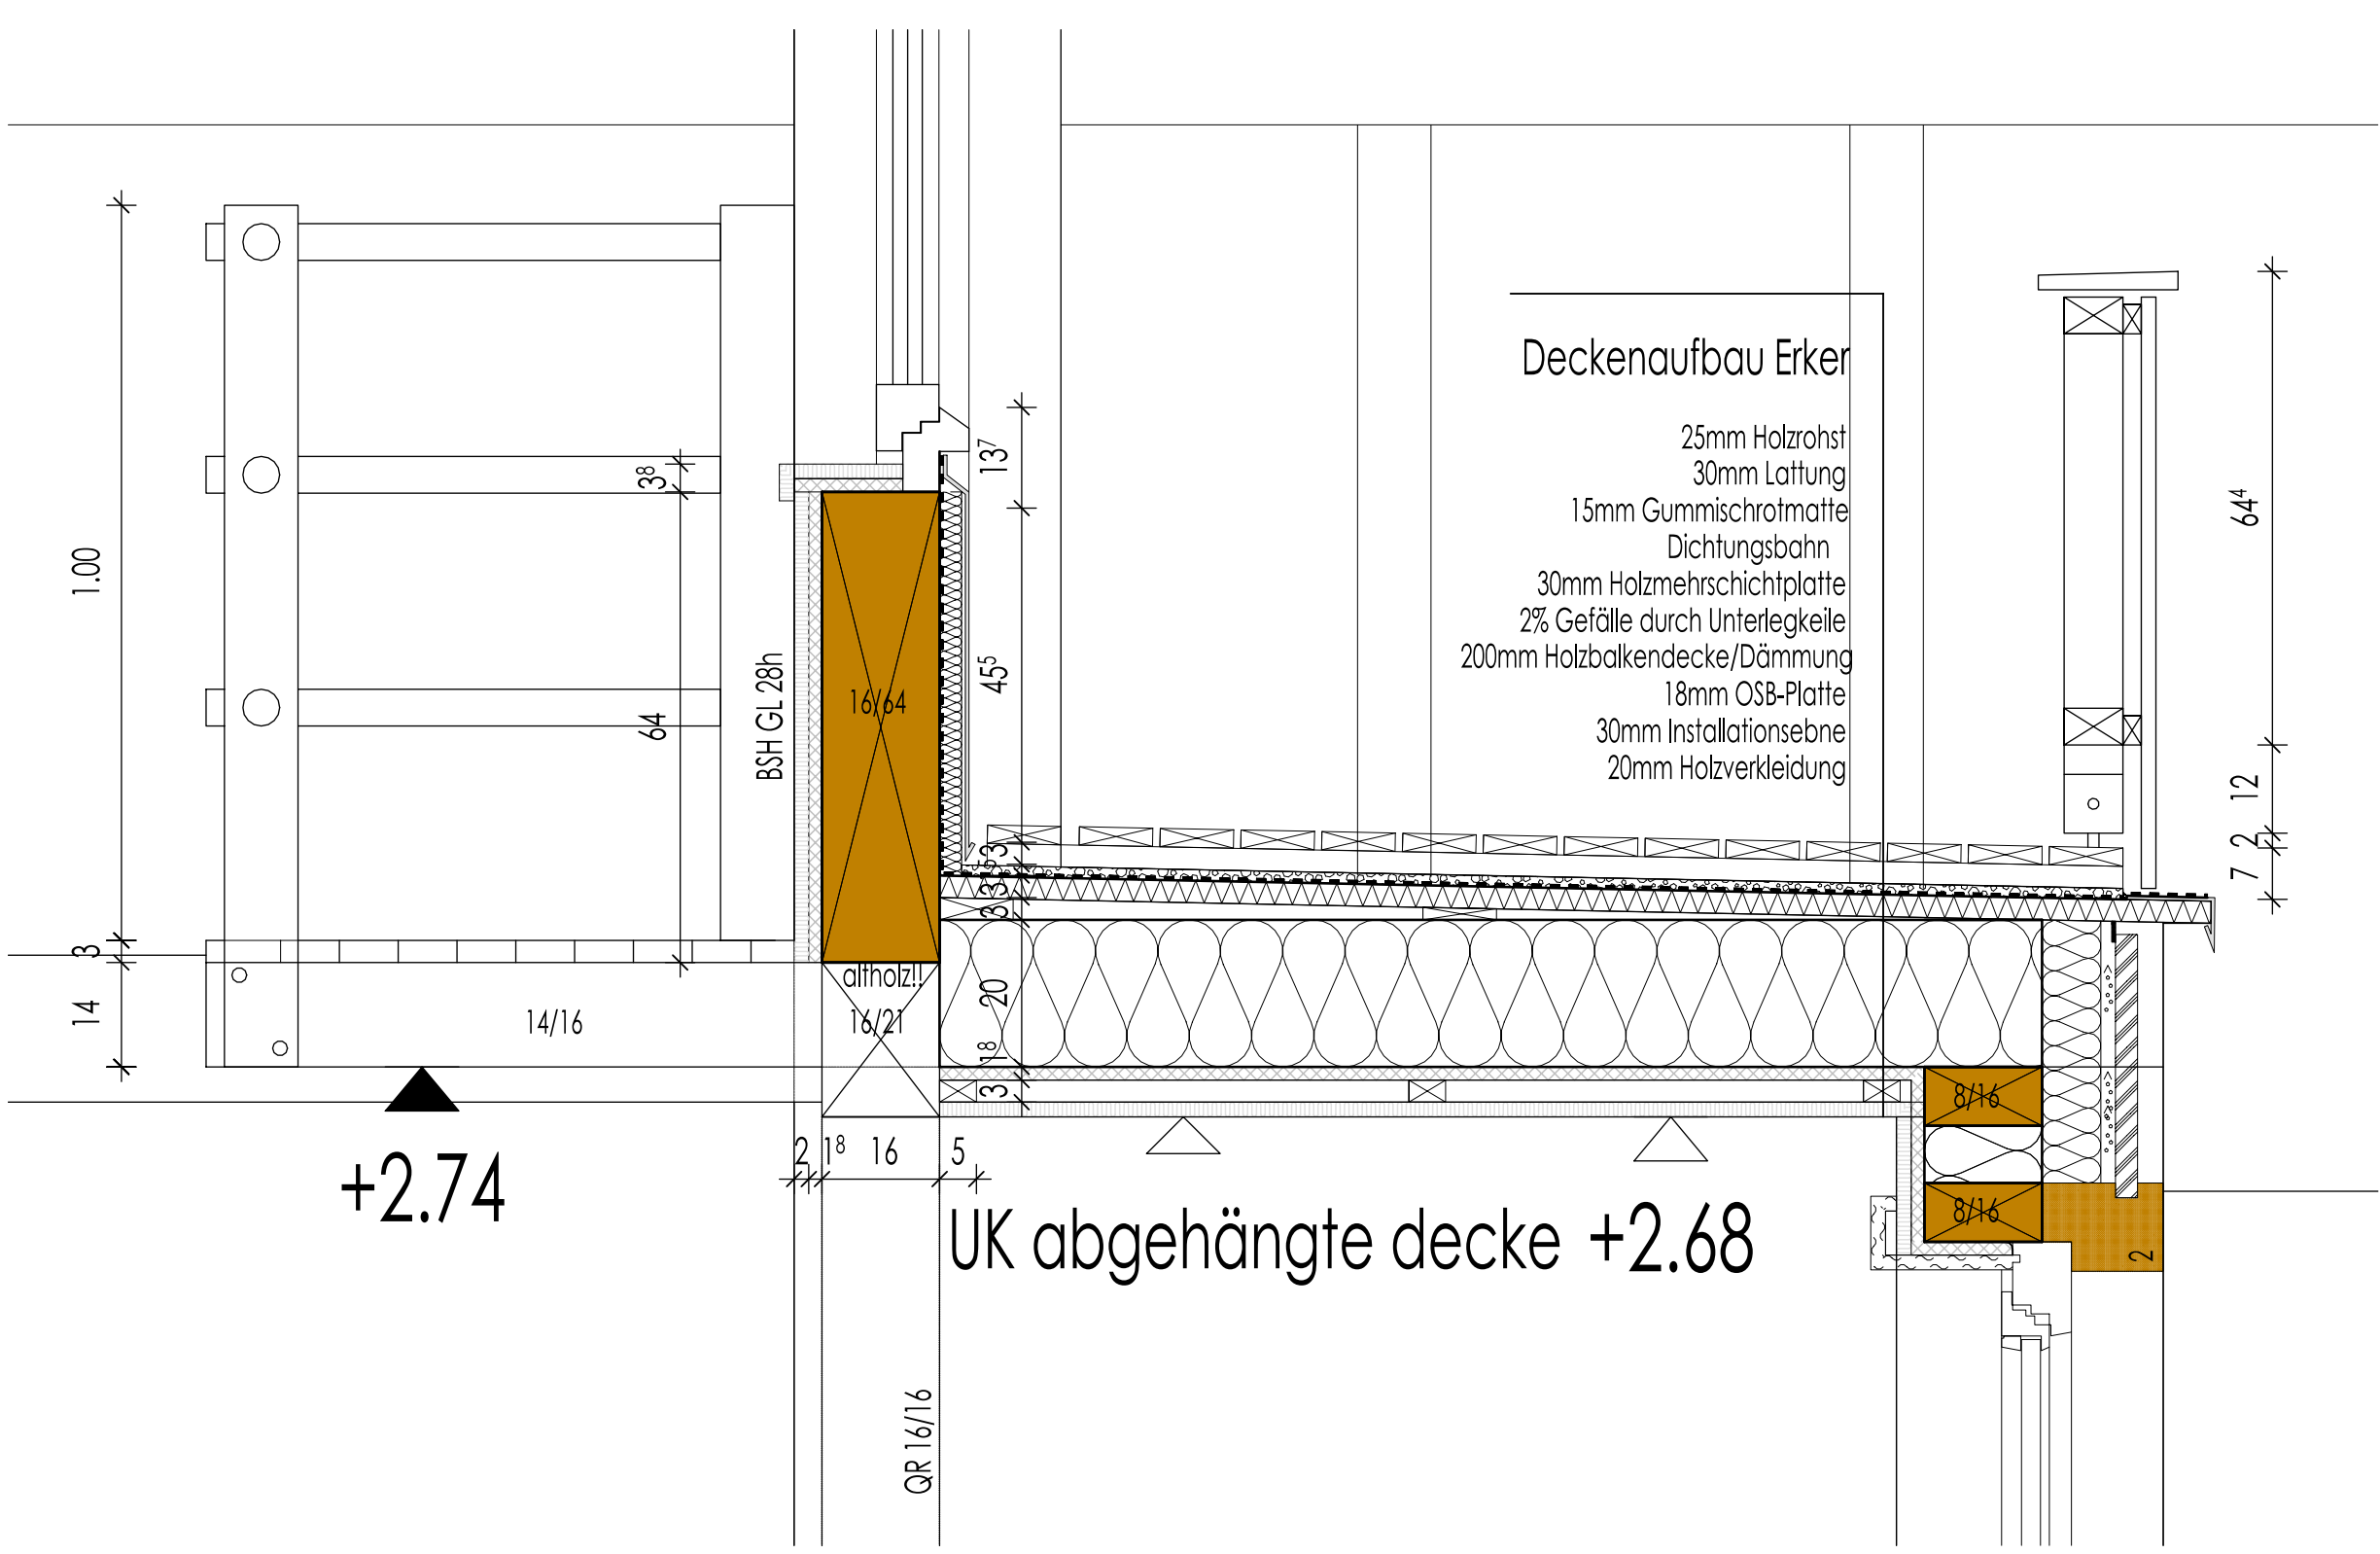

detail aufbau flachdach
m. 1:10

schnitt a-a, b-b

alle maße sind vom unternehmer vor ort zu prüfen!
die übereinstimmung mit fachplanungen ist zu kontrollieren.

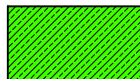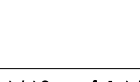	beton		stahl
	betongüte s. stalkerplan		stahlgüte s. stalkerplan
	betonfertigteil		mauerwerk klapan
	betongüte s. stalkerplan		sgüte s. stalkerplan
	holz		mauerwerk ksl
	nadelholzgüte s. stalkerplan		güte s. stalkerplan

datum	name	änderung
a 23.01.14	rh	BSH GL28h von 16/60 auf 16/64
b 27.01.14	rh	b-b: pfeilen/erker/wände gallerie verschoben
c 10.03.14	rh	wc brh

db detlef brückner dipl. ing. (fh)
freier architekt
marktplatz 24, 72250 freudenstadt
tel. 0 74 41 / 8 79 60 fax 0 74 41 / 8 11 95
detlefbrueckner@bg-ai.de

bauherr:	der architekt:	
neubau der berghütte am skiff stockinger 72250 freudenstadt/auterbad flst.-nr.: 1695/2		
bauherr:	der bauherr:	
stefen schillinger amselfweg 5 72250 freudenstadt/auterbad		
zeichnung:	maßstab:	format:
schnitte	1:50	59,4 / 84,1
planphase:	datum:	plan-nr.:
werkplanung	17.01.2014 rh	1304-023c