


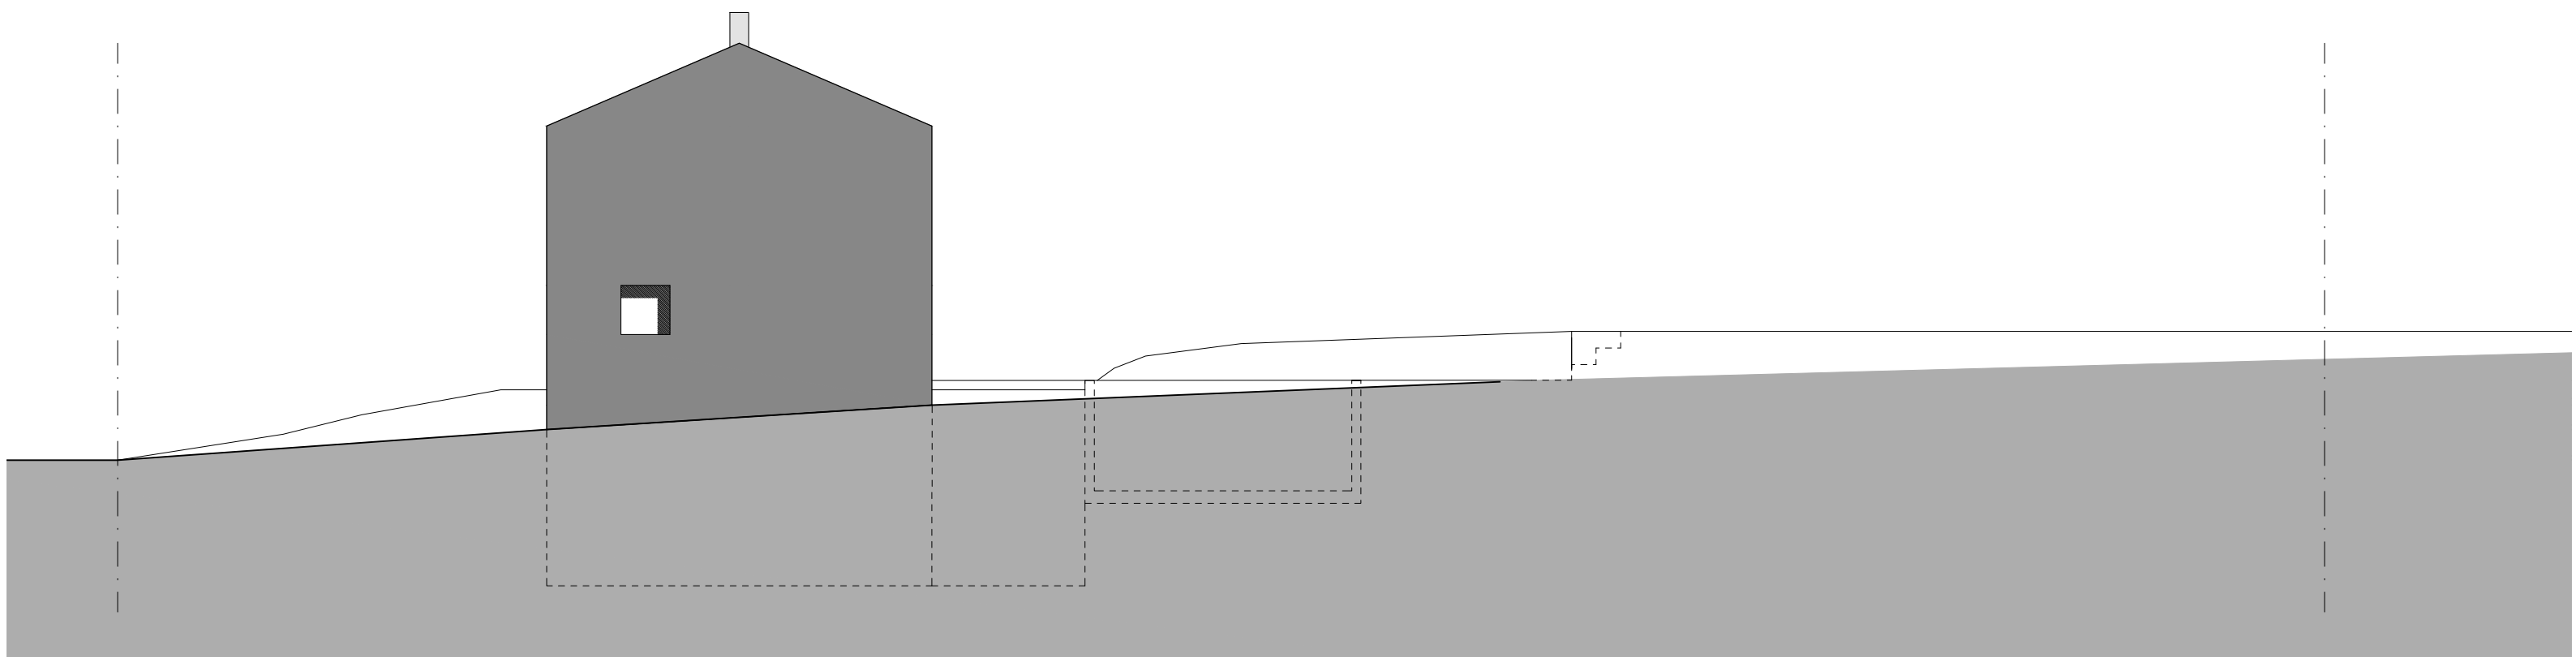

Neubau Haus NCT in Bammental
Ansicht West | 1:100

Thomas Fabrinsky | Freier Architekt BDA

Hirschstr. 89 | 76137 Karlsruhe
t. 0721 . 46 47 09 0
e. info@fabrinsky.com