


Architekt: Najib Alami, Sachverständiger für Schall- und Wärmeschutz/Energieberater Soargemünder Strasse, 28; 40468 Düsseldorf Tel.: 0211-4707729 / Fax: 4709449 www.alami.de email: najib@alami.de	Objekt: - Nutzungsänderung 3-5.0G (Bolkerstr.48) in Wohnen, sowie Herstellung Zugang zu diesen Wohnungen. - Büroräume Hunsrückenstr. - Dachänderung zum Hof Hunsrückenstr.	Plan-nr.: 4	Maßstab: 1:100
Bauherr: Lothar Fritz Breidbacher Tor 5-7; 42651 Solingen	Bauherr:	Änderungen:	
Bauteil: 3. OBERGESCHOSS	Datum: 22.07.2014	Datum	Gez:
Das Urheberrecht an dieser Zeichnung verbleibt uns. Der Empfänger darf sie nur zum eigenen Gebrauch nutzen. Ohne unsere schriftliche Genehmigung darf sie weder kopiert noch vervielfältigt, auch nicht dritten Personen zugänglich gemacht werden. Zuwiderhandlungen haben zivil- und strafrechtliche Folgen.			

-  Beton B25
-  Wände Bestand KSV/Ziegel-Grenzwände F90 BW
-  Wände neu F30+F90 AB
-  T30-RS\* integrierter Freilauftürschliesser
-  Fluchtweg

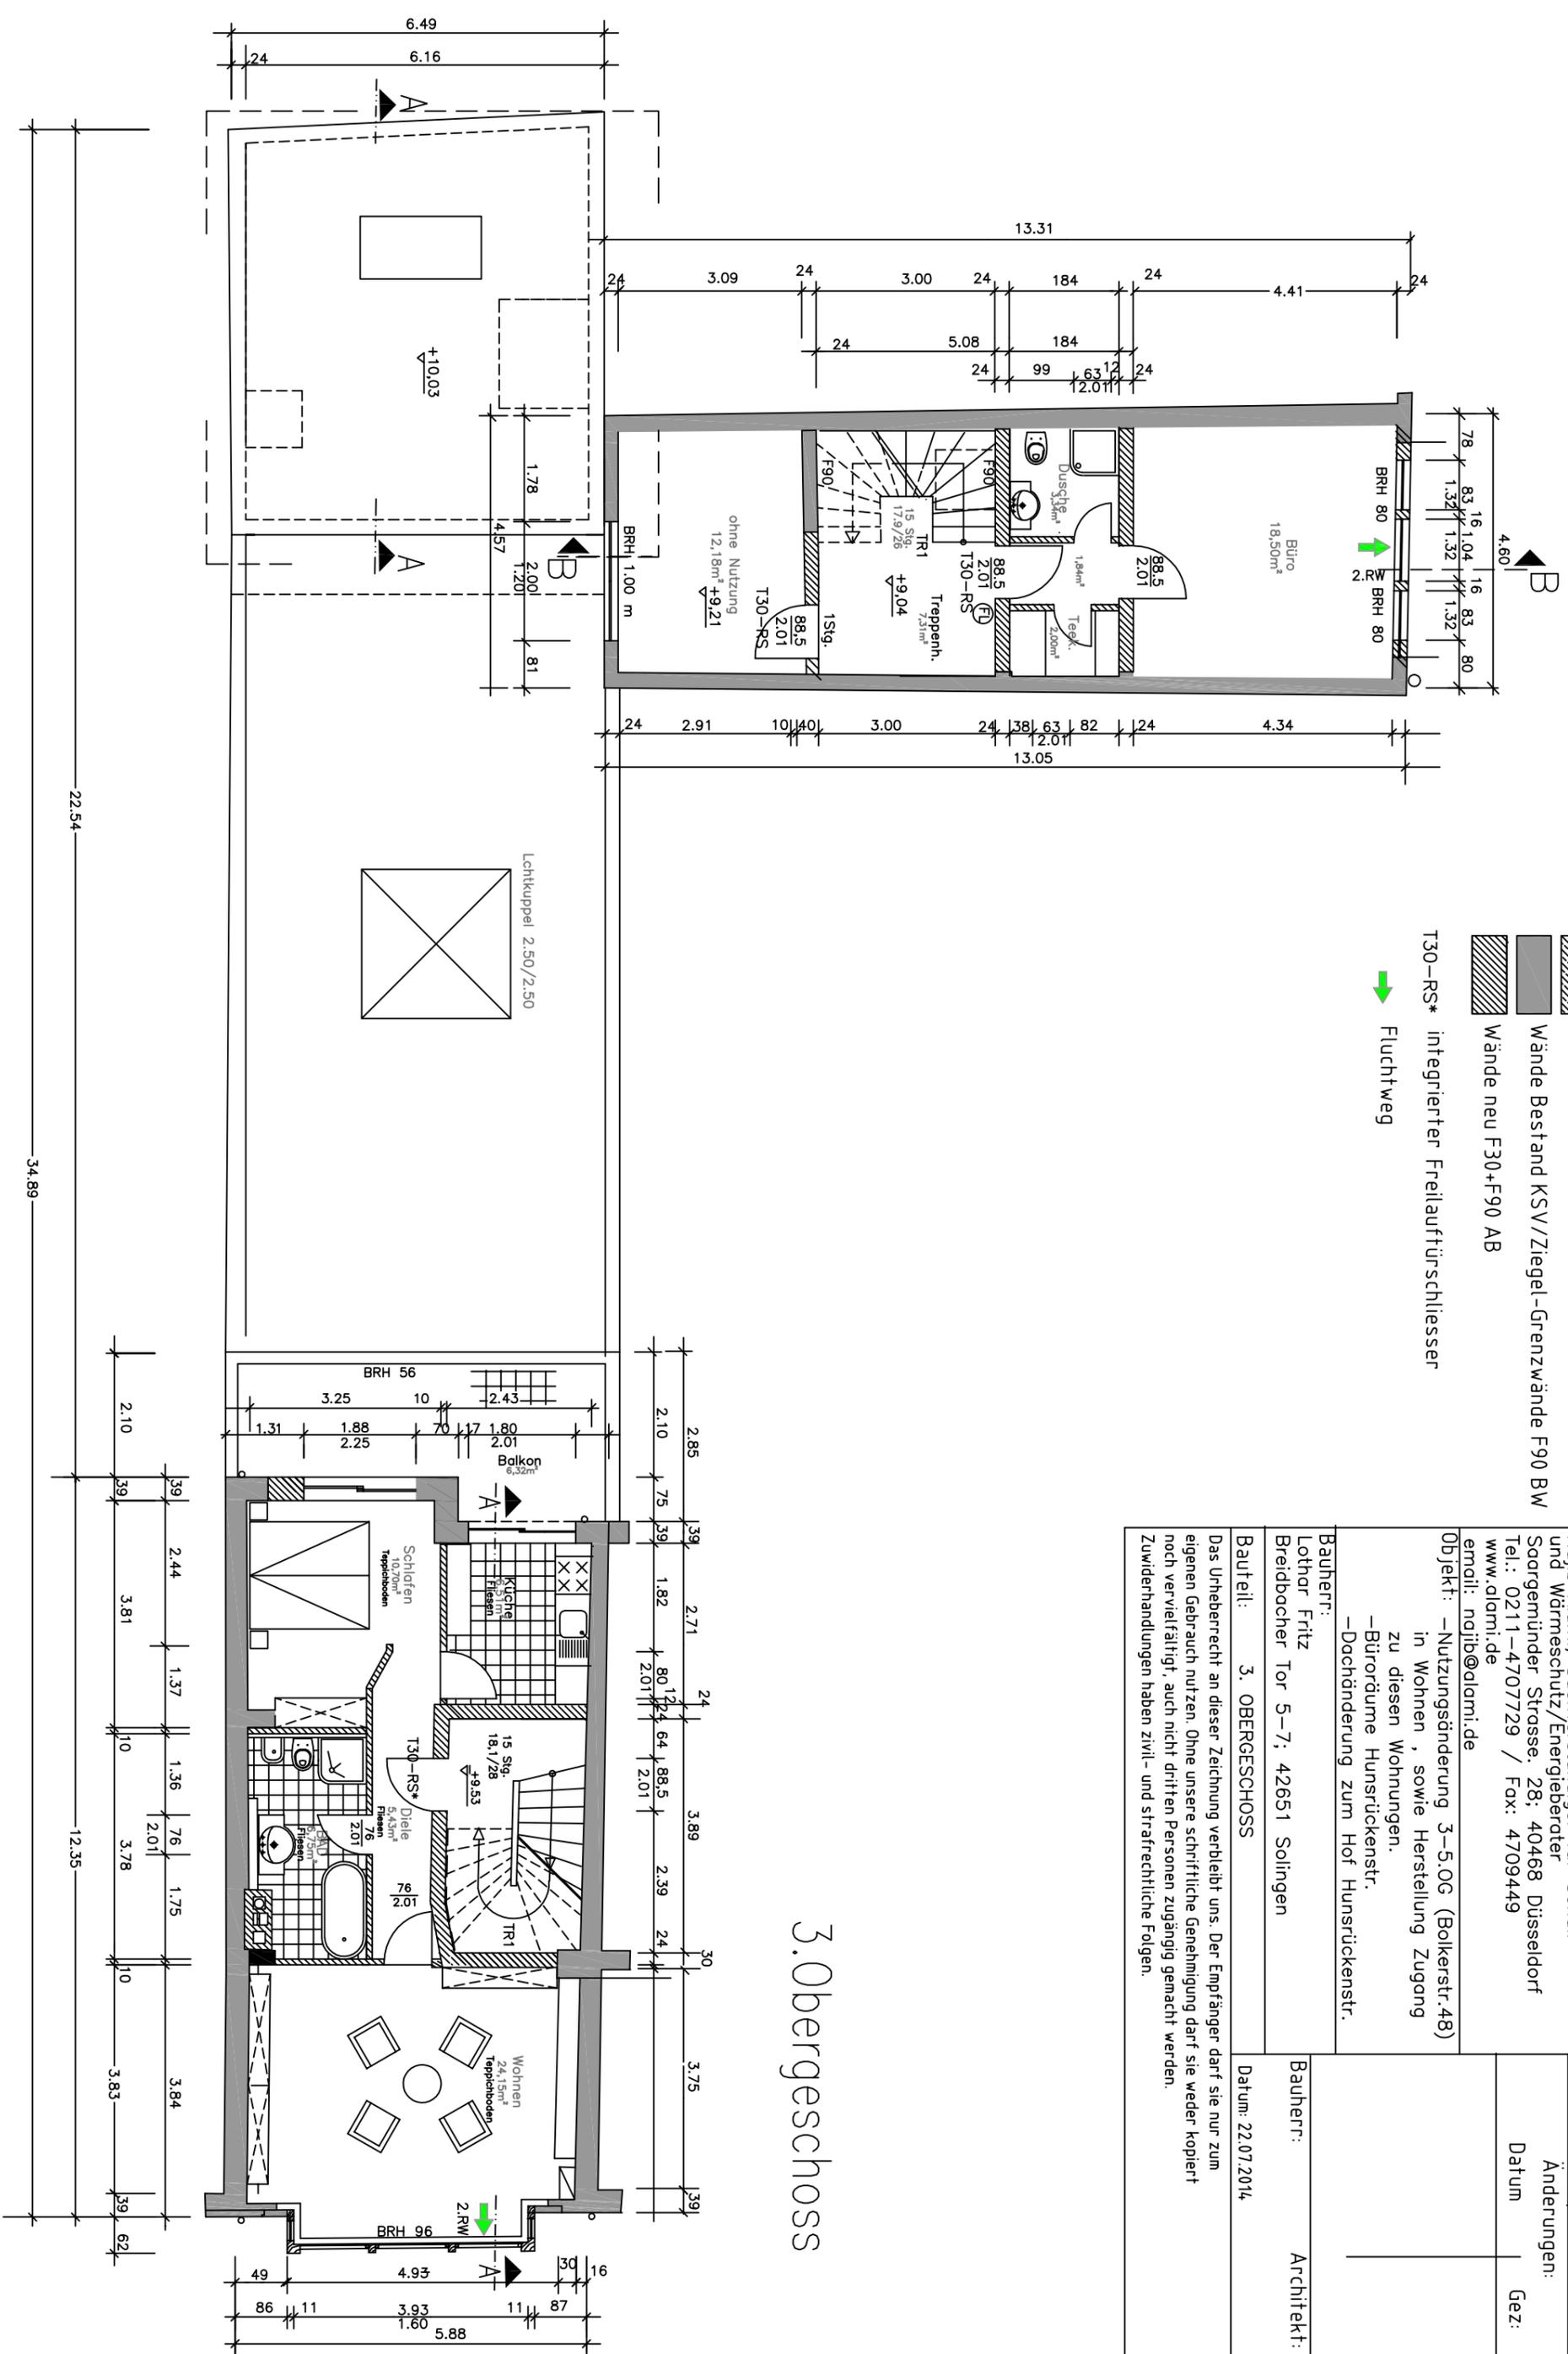

### 3. Obergeschoss