


- 1 Besucher- und Kundenzentrum
- 2 Auditorium
- 3 Bürogebäude
- 4 Platz
- 5 Fußgängerbrücke
- 6 Hauptsitz
- 7 Bahnlinie

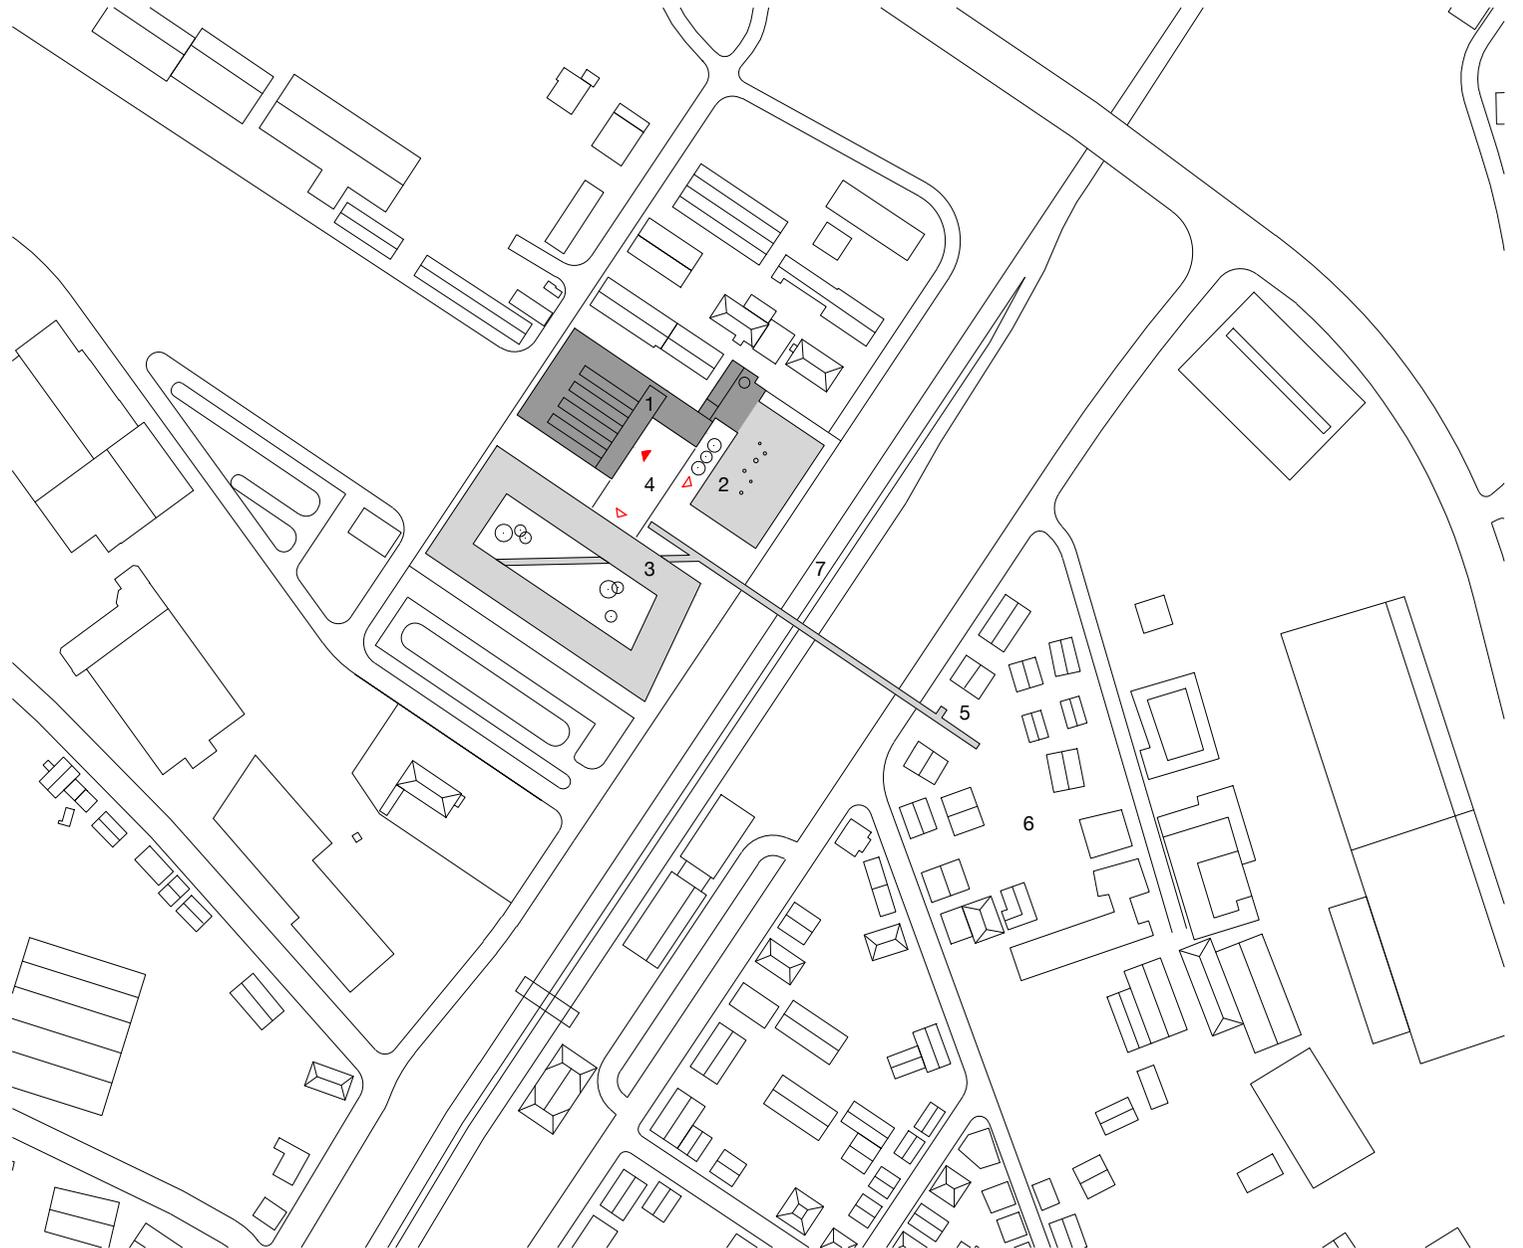

REICHEL SCHLAIER ARCHITEKTEN GmbH
Freie Architekten BDA

Neubau Besucher- und Kundenzentrum
Kärcher Areal, Winnenden

Lageplan

