


- 1 Foyer
- 2 Ausstellungshalle
- 3 Außenbereich
- 4 Schulungsraum
- 5 Shop
- 6 Cafeteria
- 7 Catering
- 8 Auditorium
- 9 Platz
- 10 Bürogebäude
- 11 Fußgängerbrücke

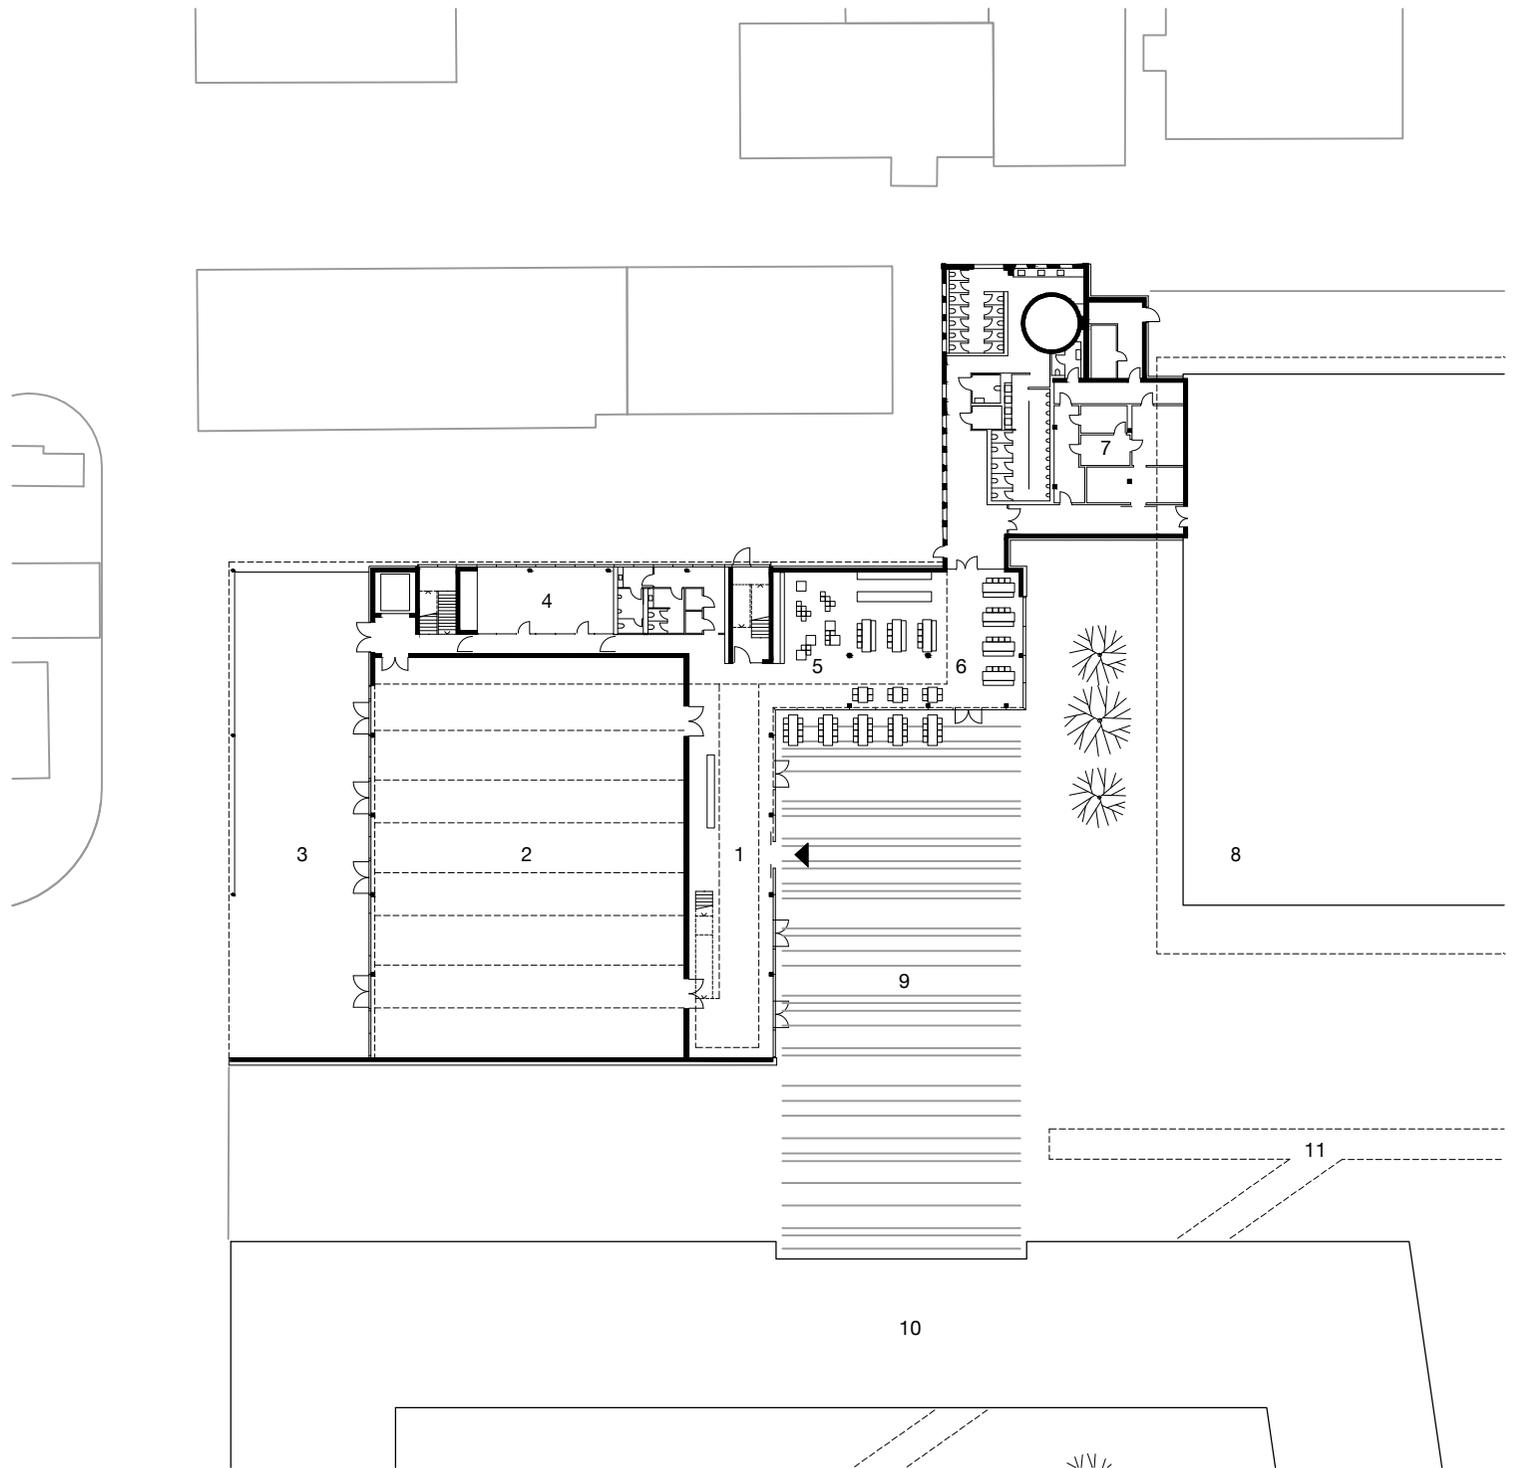

REICHEL SCHLAIER ARCHITEKTEN GmbH
 Freie Architekten BDA

Neubau Besucher- und Kundenzentrum
 Kärcher Areal, Winnenden

Grundriss Erdgeschoss

